Em cópias deste desenho com formato diferente do A1 atender à escala gráfica
N:\1#OR-BR-040_LOT03_AP_PK202_PK403_T1\RAIL\HOT01_PDE\30_XREF_CIVIL\E_VIA\SL\BR040MG_PB_PLAT_PP_L9_001.dwg
Nome do Ficheiro: BR040MG_PB_PLAT_PP_L9_001.dwg
Data: 07/11/2014 11:24:57

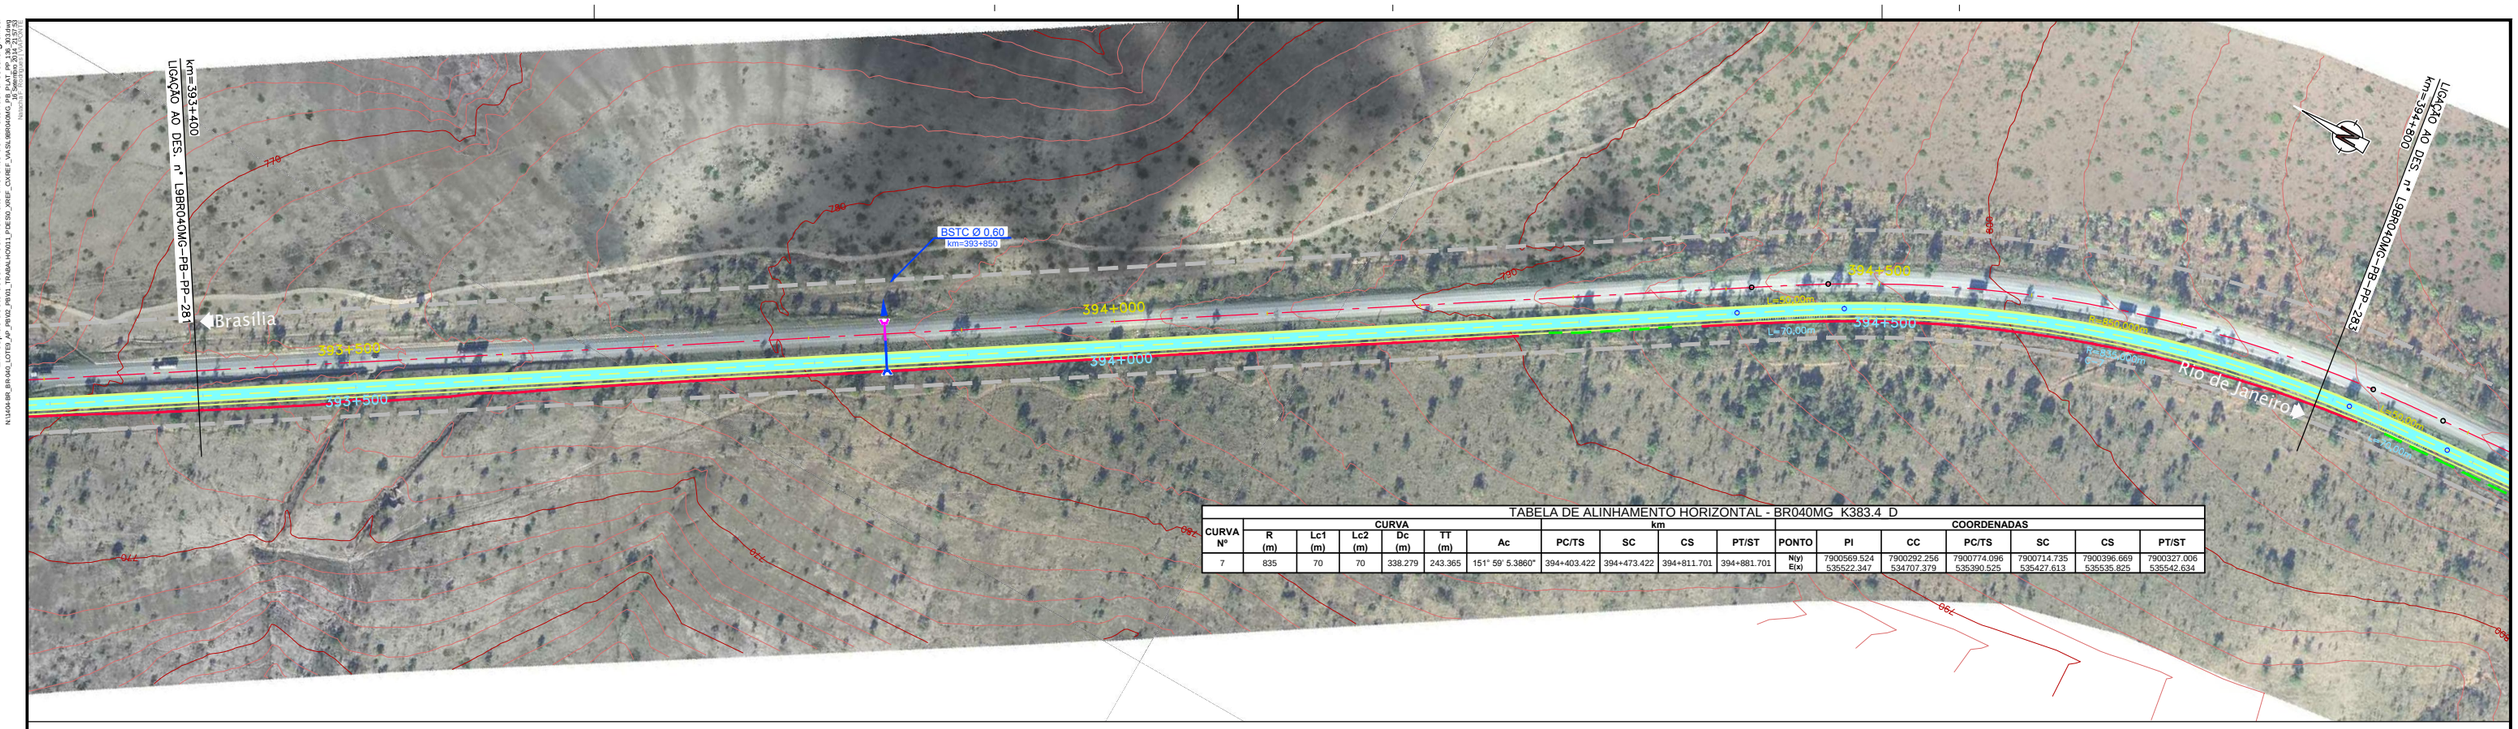

TABELA DE ALINHAMENTO HORIZONTAL - BR040MG K383.4 D

CURVA Nº	CURVA R (m)	Lc1 (m)	Lc2 (m)	Dc (m)	TT (m)	Ac	km PC/TS	SC	CS	PT/ST	COORDENADAS PONTO	PI	CC	PC/TS	SC	CS	PT/ST
7	835	70	70	338.279	243.365	151° 59' 5.3860"	394+403.422	394+473.422	394+811.701	394+881.701	N(y)	7900569.524	7900292.256	7900774.096	7900714.735	7900396.669	7900327.006
											E(x)	535522.347	534707.379	535390.525	535427.613	535535.825	535542.634

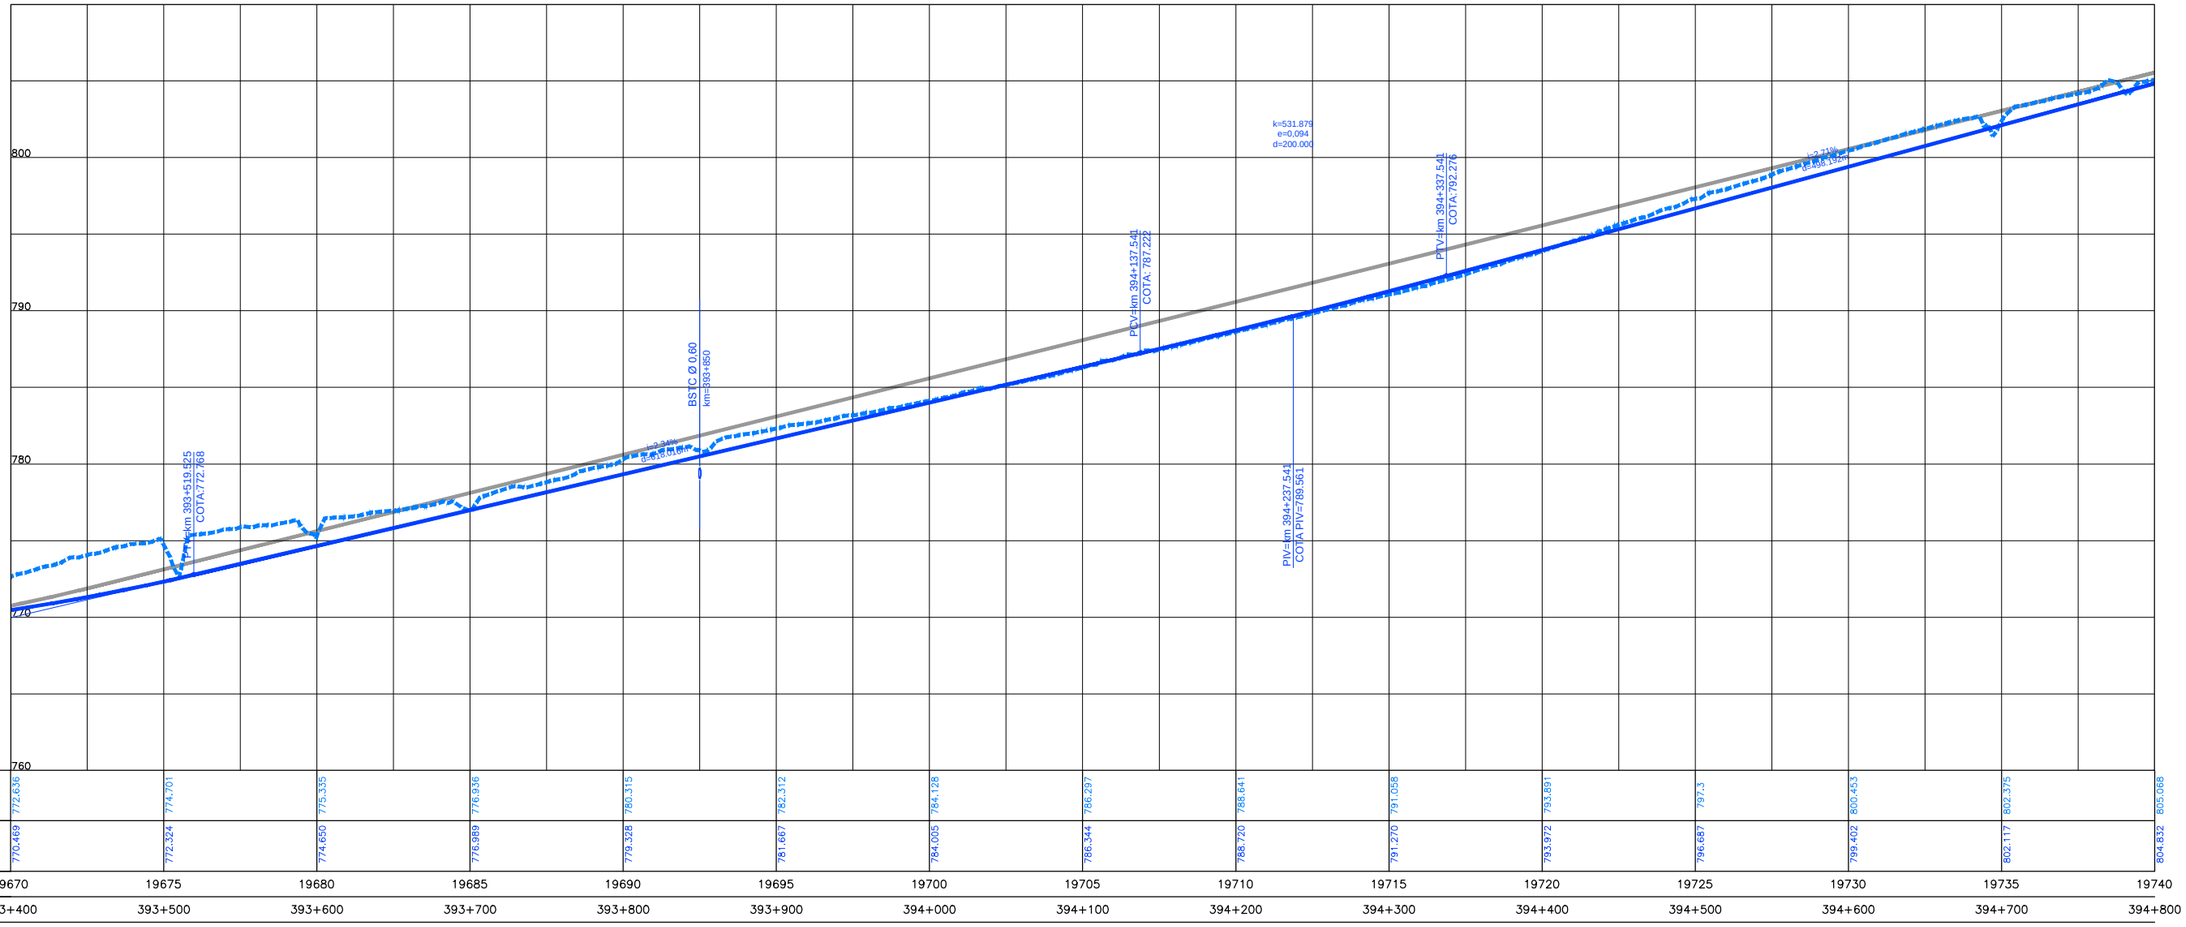

| | | | | | | | | | | |