Em cópias deste desenho com formato diferente do A1 atender à escala gráfica

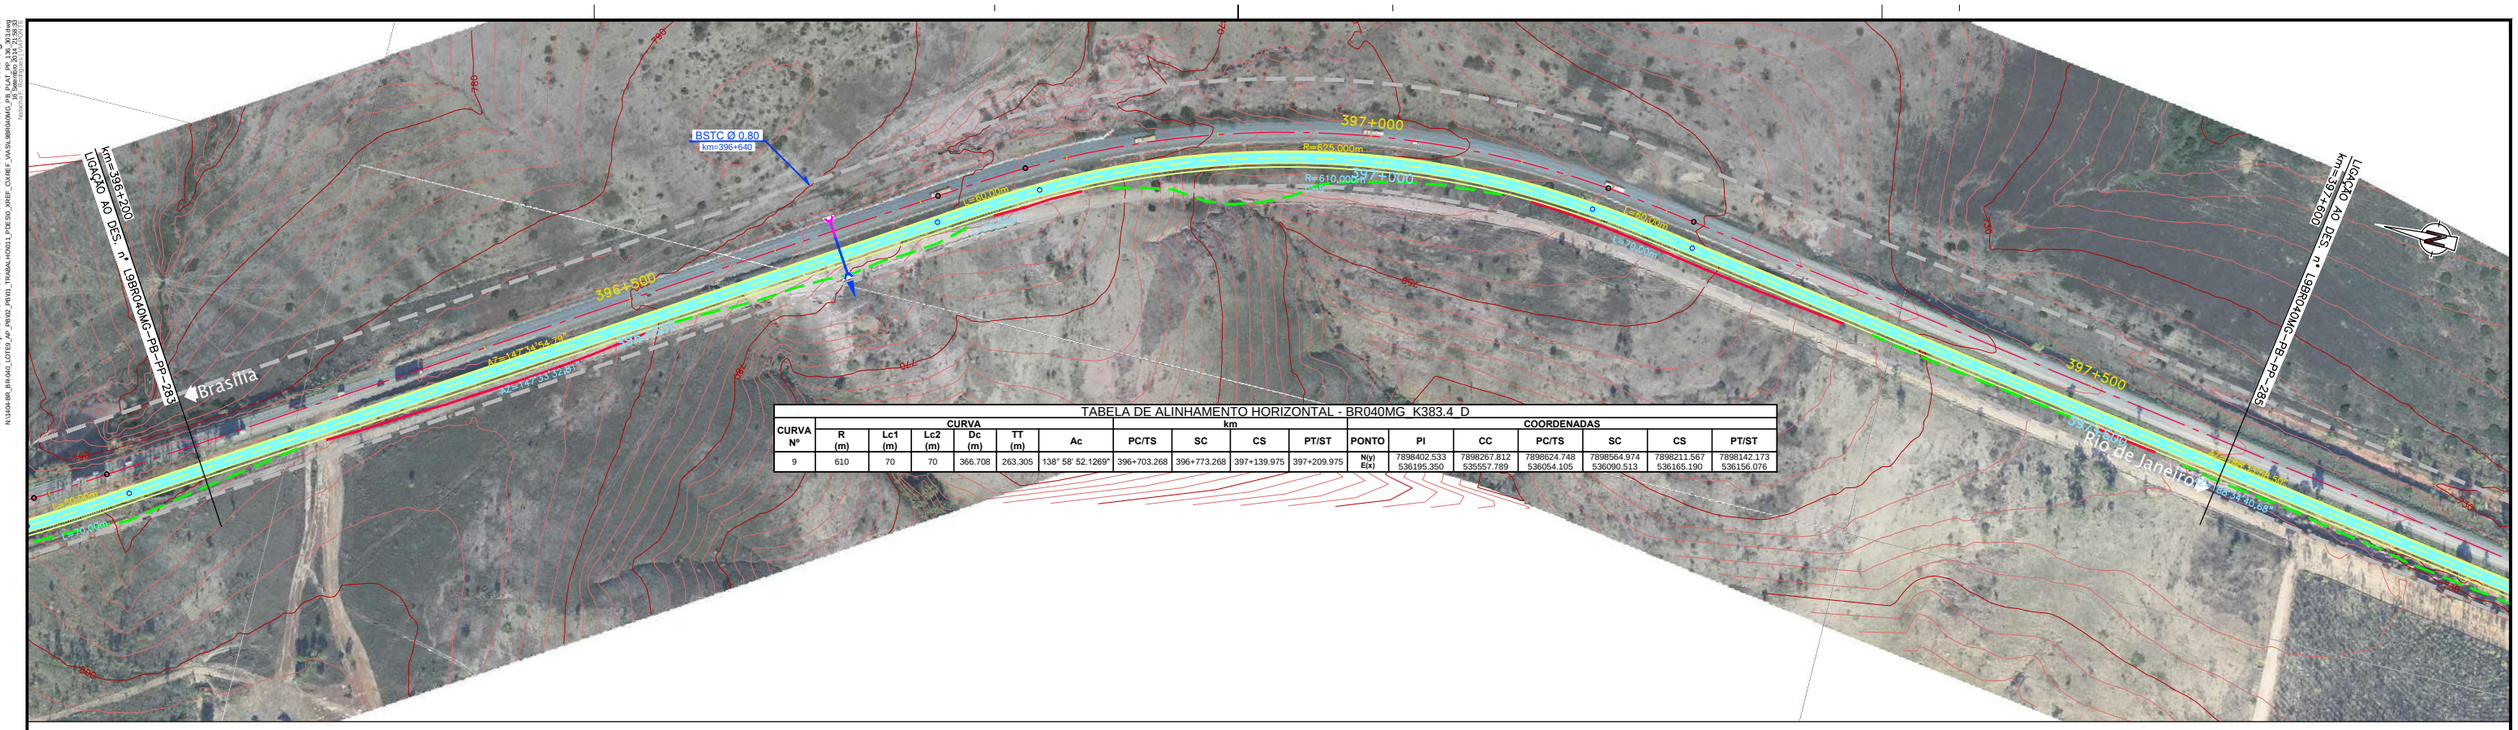

TABELA DE ALINHAMENTO HORIZONTAL - BR040MG_K383.4_D

CURVA Nº	CURVA R (m)	Lc1 (m)	Lc2 (m)	Dc (m)	TT (m)	Ac	km PC/TS	SC	CS	PT/ST	COORDENADAS PONTO	PI	CC	PC/TS	SC	CS	PT/ST
9	610	70	70	366.708	263.305	138° 58' 52.1269"	396+703.268	396+773.268	397+139.975	397+209.975	N(y)	7898402.533	7898267.812	7898624.748	7898564.974	7898211.567	7898142.173
											E(x)	536195.350	535557.789	536054.105	536090.513	536165.190	536156.076

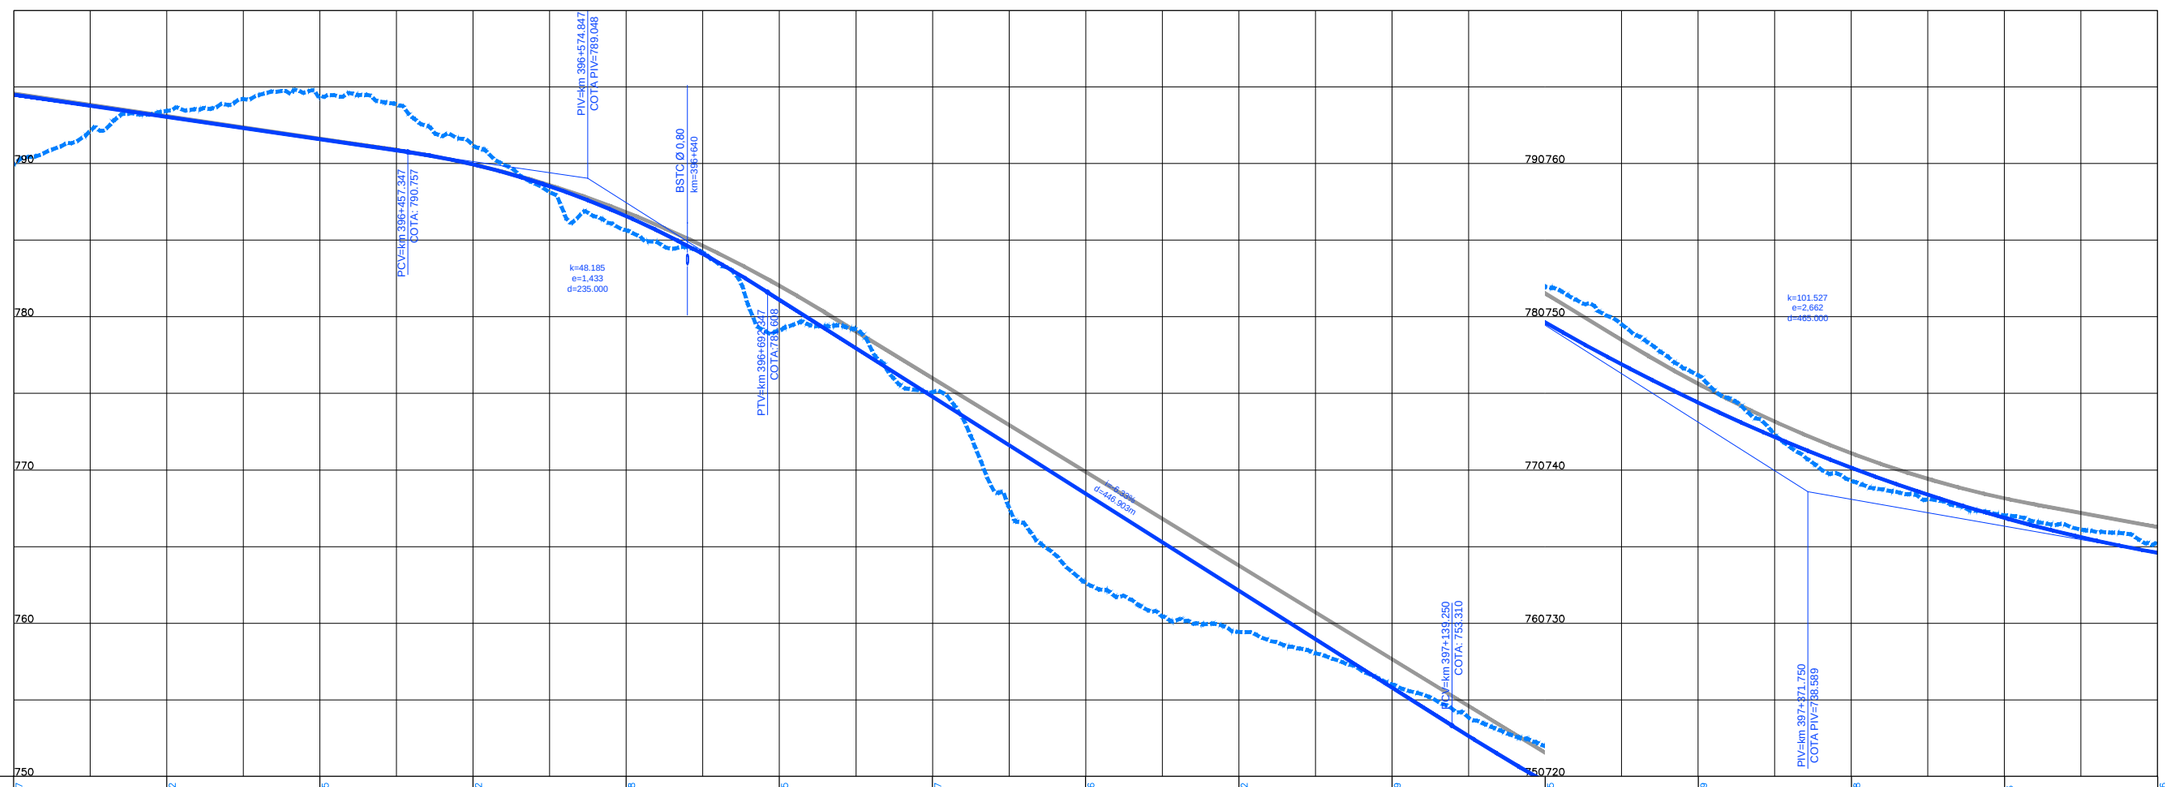

COTAS TERRENO PISTA NOVA ESQUERDA/DIREITA	789.947	793.442	794.375	791.202	785.648	779.115	775.087	762.646	759.432	756.019	751.975	746.189	739.288	737.03	735.166
COTAS PROJETO PISTA NOVA ESQUERDA/DIREITA	794.501	793.046	791.591	789.948	786.570	781.123	774.791	768.459	762.127	755.796	749.645	744.404	740.148	736.877	734.591
ESTAQUEAMENTO	19810	19815	19820	19825	19830	19835	19840	19845	19850	19855	19860	19865	19870	19875	19880
QUILOMETRAGEM	396+200	396+300	396+400	396+500	396+600	396+700	396+800	396+900	397+000	397+100	397+200	397+300	397+400	397+500	397+600

ANTT

CONCESSIONÁRIA BR040

VIAPONTE — Engenharia, Ltda.

Projecto:

BR-040 DF / GO / MG

TRECHO BRASÍLIA / DF - JUÍZ DE FORA / MG

Projetou: Paulo Gomes/João Campos
Colaborou: Luís Lima/Carlos Martins
Desenhou: Natacha Rodrigues
Resp. Téc.: Luis Seraphim
CREA-SP:060147927 3

Alt.	Descrição	Elaborou	Data

Escalas:

Designação: PROJETO - CONTRATO CLÁUSULA 6.10
TRAÇADO
PROJETO GEOMÉTRICO
km 396+200 ao km 397+600

Número: L9BR040MG-PB-PP-284

Rev. 0 | Núm. Folha: | Data: 07 2014