Em cópias deste desenho com formato diferente do A1 atender à escala gráfica

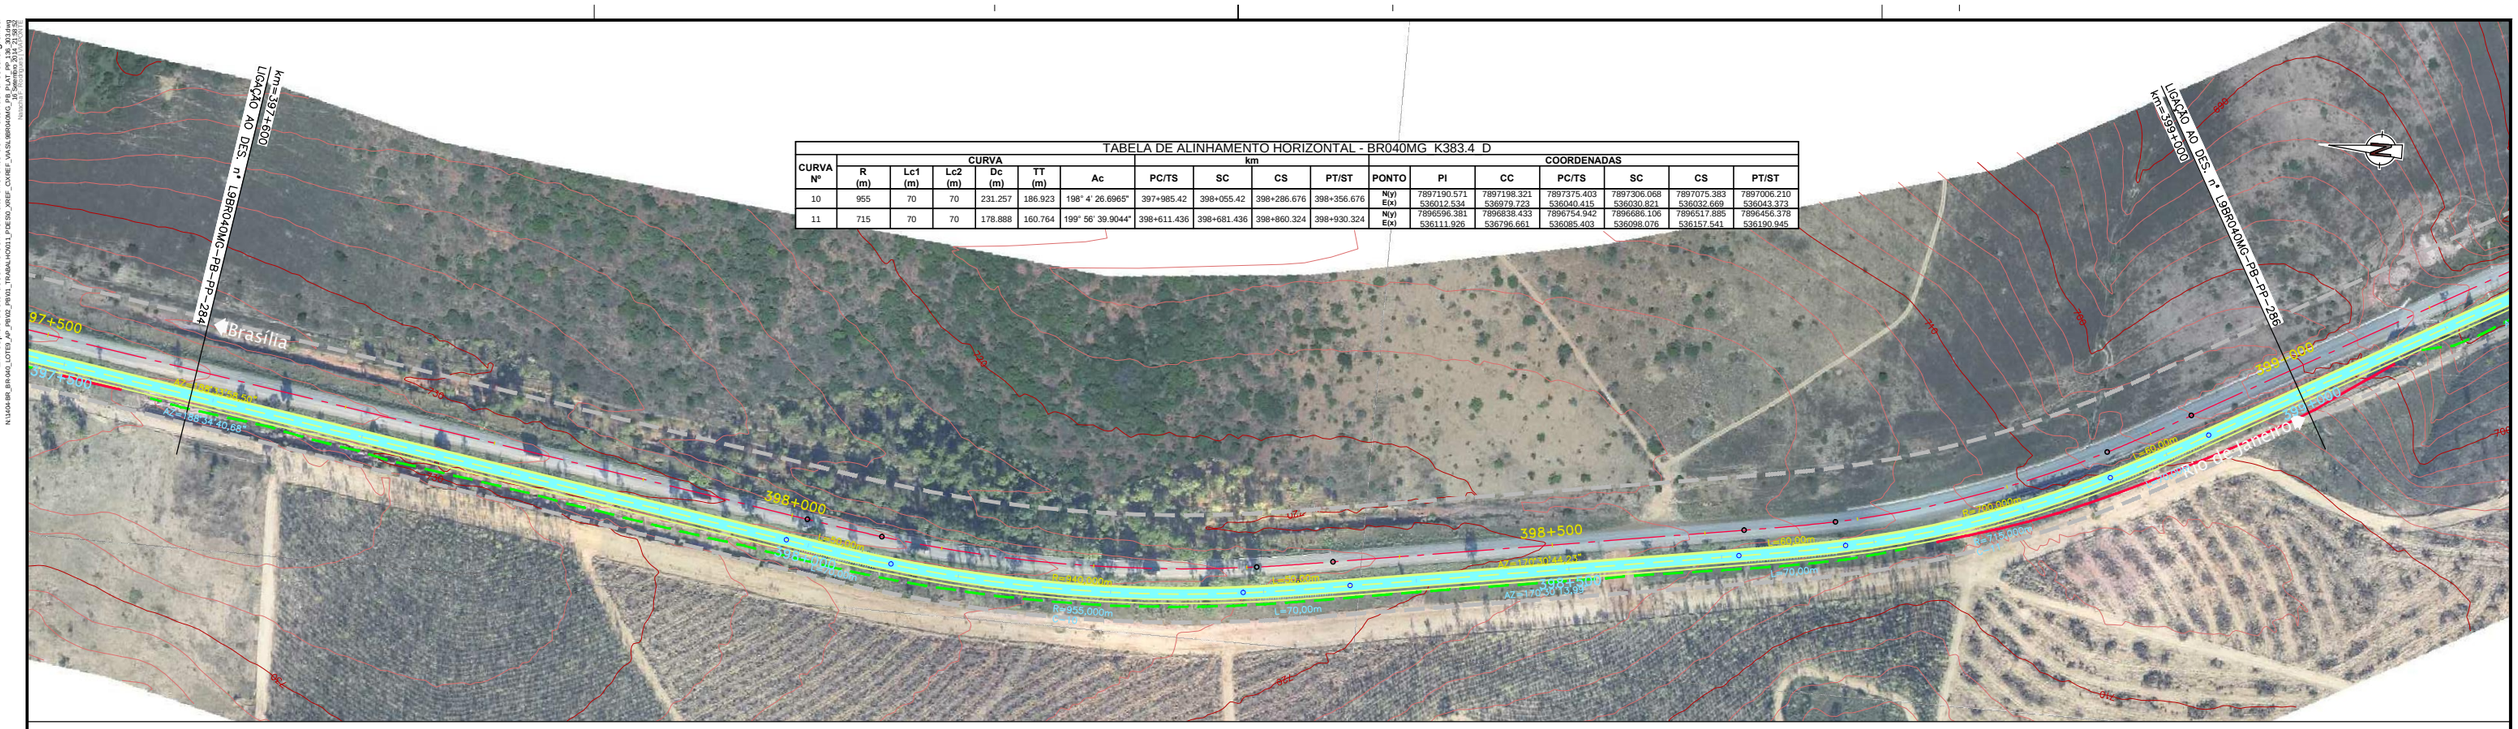

TABELA DE ALINHAMENTO HORIZONTAL - BR040MG K383.4 D

CURVA Nº	CURVA R (m)	Lc1 (m)	Lc2 (m)	Dc (m)	TT (m)	Ac	km PC/TS	SC	CS	PT/ST	COORDENADAS PONTO	PI	CC	PC/TS	SC	CS	PT/ST
10	955	70	70	231.257	186.923	198° 4' 26.6965"	397+985.42	398+055.42	398+286.676	398+356.676	N(y)	7897190.571	7897198.321	7897375.403	7897306.068	7897075.383	7897006.210
											E(x)	536012.534	536979.723	536040.415	536030.821	536032.669	536043.373
11	715	70	70	178.888	160.764	199° 56' 39.9044"	398+611.436	398+681.436	398+860.324	398+930.324	N(y)	7896596.381	7896838.433	7896754.942	7896686.106	7896517.885	7896456.378
											E(x)	536111.926	536796.661	536085.403	536098.076	536157.541	536190.945

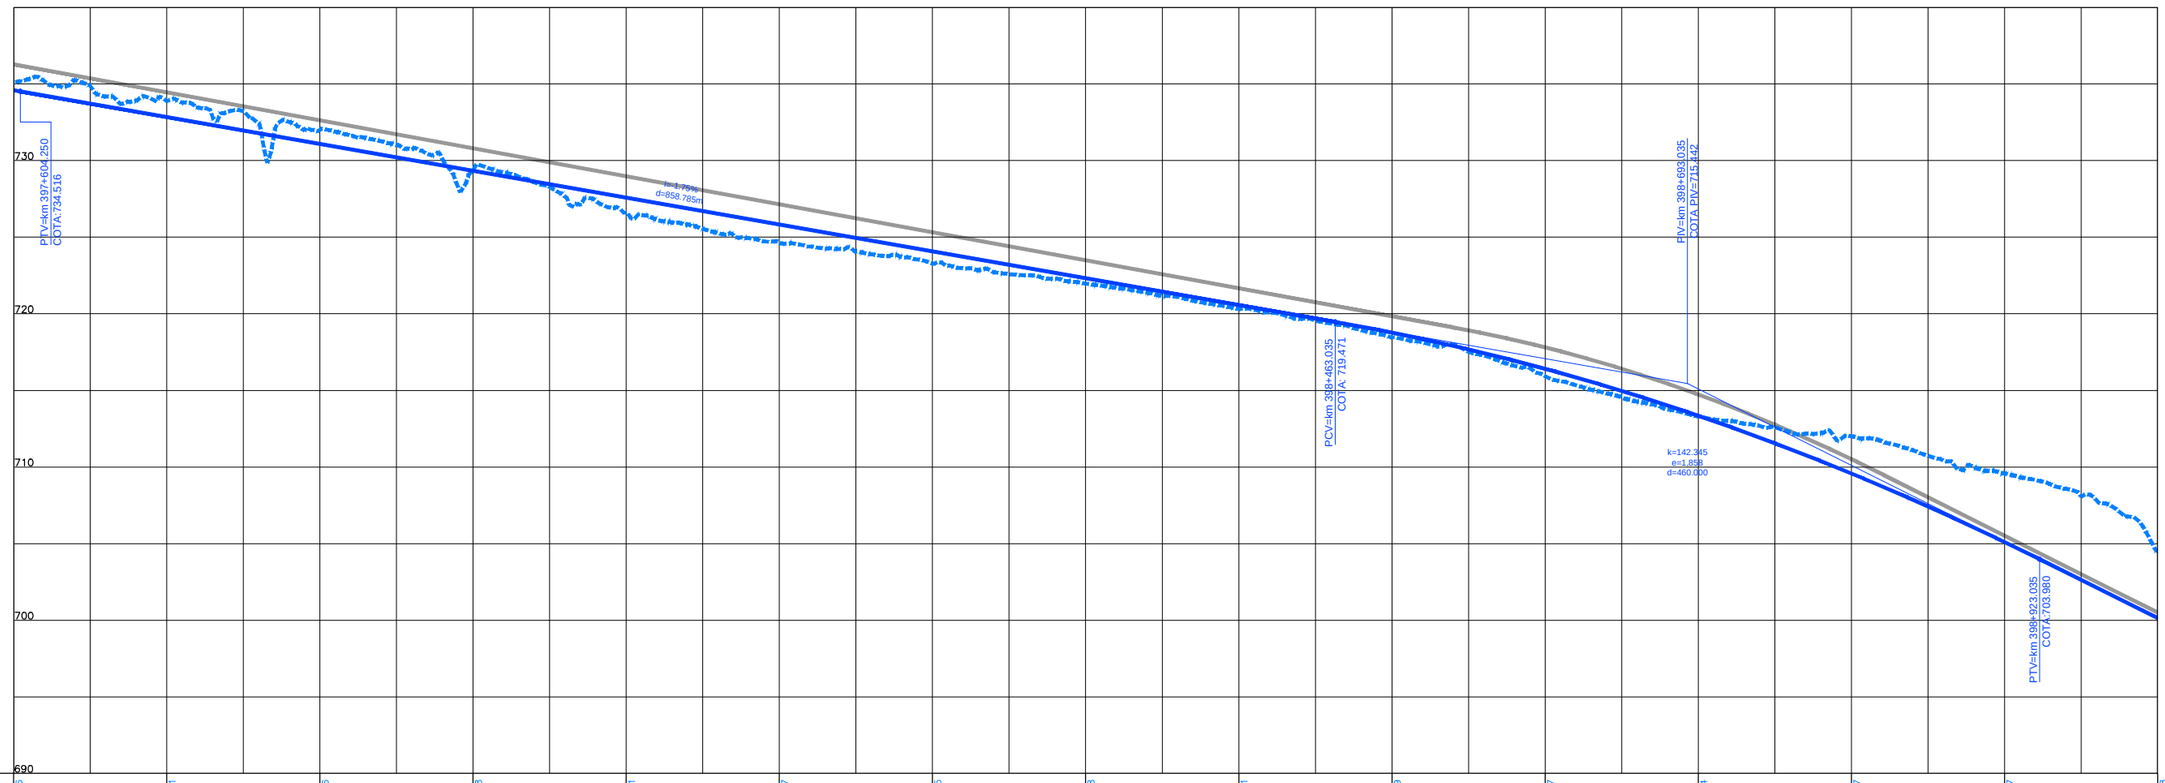

COTAS TERRENO PISTA NOVA ESQUERDA/DIREITA	735.166	733.891	732.006	729.378	726.591	724.657	723.285	721.968	720.321	718.459	715.937	713.304	712.007	709.577	704.508
COTAS PROJETO PISTA NOVA ESQUERDA/DIREITA	734.591	732.838	731.086	729.335	727.583	725.831	724.079	722.327	720.575	718.776	716.413	713.348	709.580	705.109	700.145
ESTAQUEAMENTO	19880	19885	19890	19895	19900	19905	19910	19915	19920	19925	19930	19935	19940	19945	19950
QUILOMETRAGEM	397+600	397+700	397+800	397+900	398+000	398+100	398+200	398+300	398+400	398+500	398+600	398+700	398+800	398+900	399+000

ANTT

CONCESSIONÁRIA BR040

VIAPONTE – Engenharia, Ltda.

Projecto:

BR-040 DF / GO / MG

TRECHO BRASÍLIA / DF - JUÍZ DE FORA / MG

Projetou: Paulo Gomes/João Campos
Colaborou: Luís Lima/Carlos Martins
Desenhou: Natacha Rodrigues
Resp. Téc: Luis Seraphim
CREA-SP:0601479273

Alt.	Descrição	Elaborou	Data

Escalas:

Designação: PROJETO - CONTRATO CLÁUSULA 6.10
TRAÇADO
PROJETO GEOMÉTRICO
km 397+600 ao km 399+000

Número: L9BR040MG-PB-PP-285

Rev. 0 | Núm. Folha: | Data: 07 2014