Em cópias deste desenho com formato diferente do A1 atender à escala gráfica

N:\1404-BR-LR-040_LOTE9_AP_PK002_PR001_TRABALHO\011_PDE\50_XREF_CIVIL\EF_VIA-SL\BR040MG_F09_FL\A1_PP-138_2013.dwg
Usuário: S_ANDREIA.FARIA Data/Hora: 07/11/2013 15:25:12

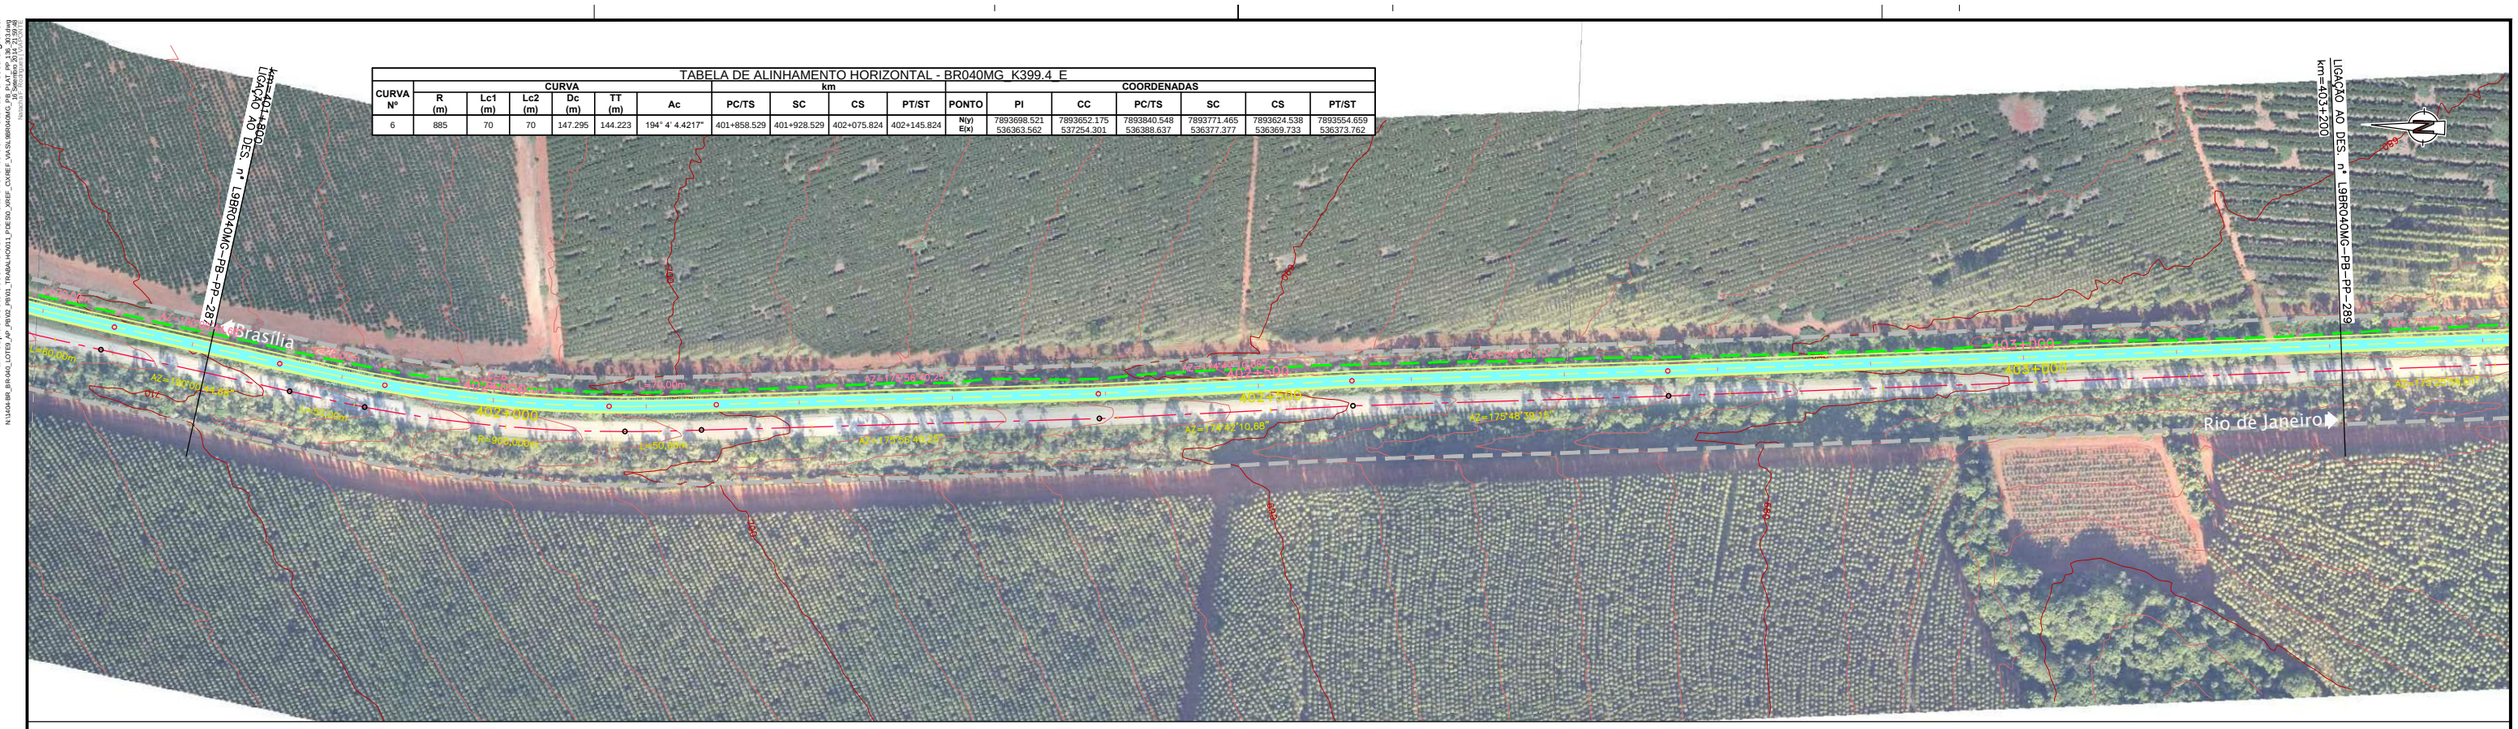

TABELA DE ALINHAMENTO HORIZONTAL - BR040MG K399.4 E

CURVA Nº	CURVA R (m)	Lc1 (m)	Lc2 (m)	Dc (m)	TT (m)	Ac	km PC/TS	SC	CS	PT/ST	COORDENADAS PONTO	PI	CC	PC/TS	SC	CS	PT/ST
6	885	70	70	147.295	144.223	194° 4' 4.4217"	401+858.529	401+928.529	402+075.824	402+145.824	N(y)	7893698.521	7893652.175	7893840.548	7893771.465	7893624.538	7893554.659
											E(x)	536363.562	537254.301	536388.637	536377.377	536369.733	536373.762

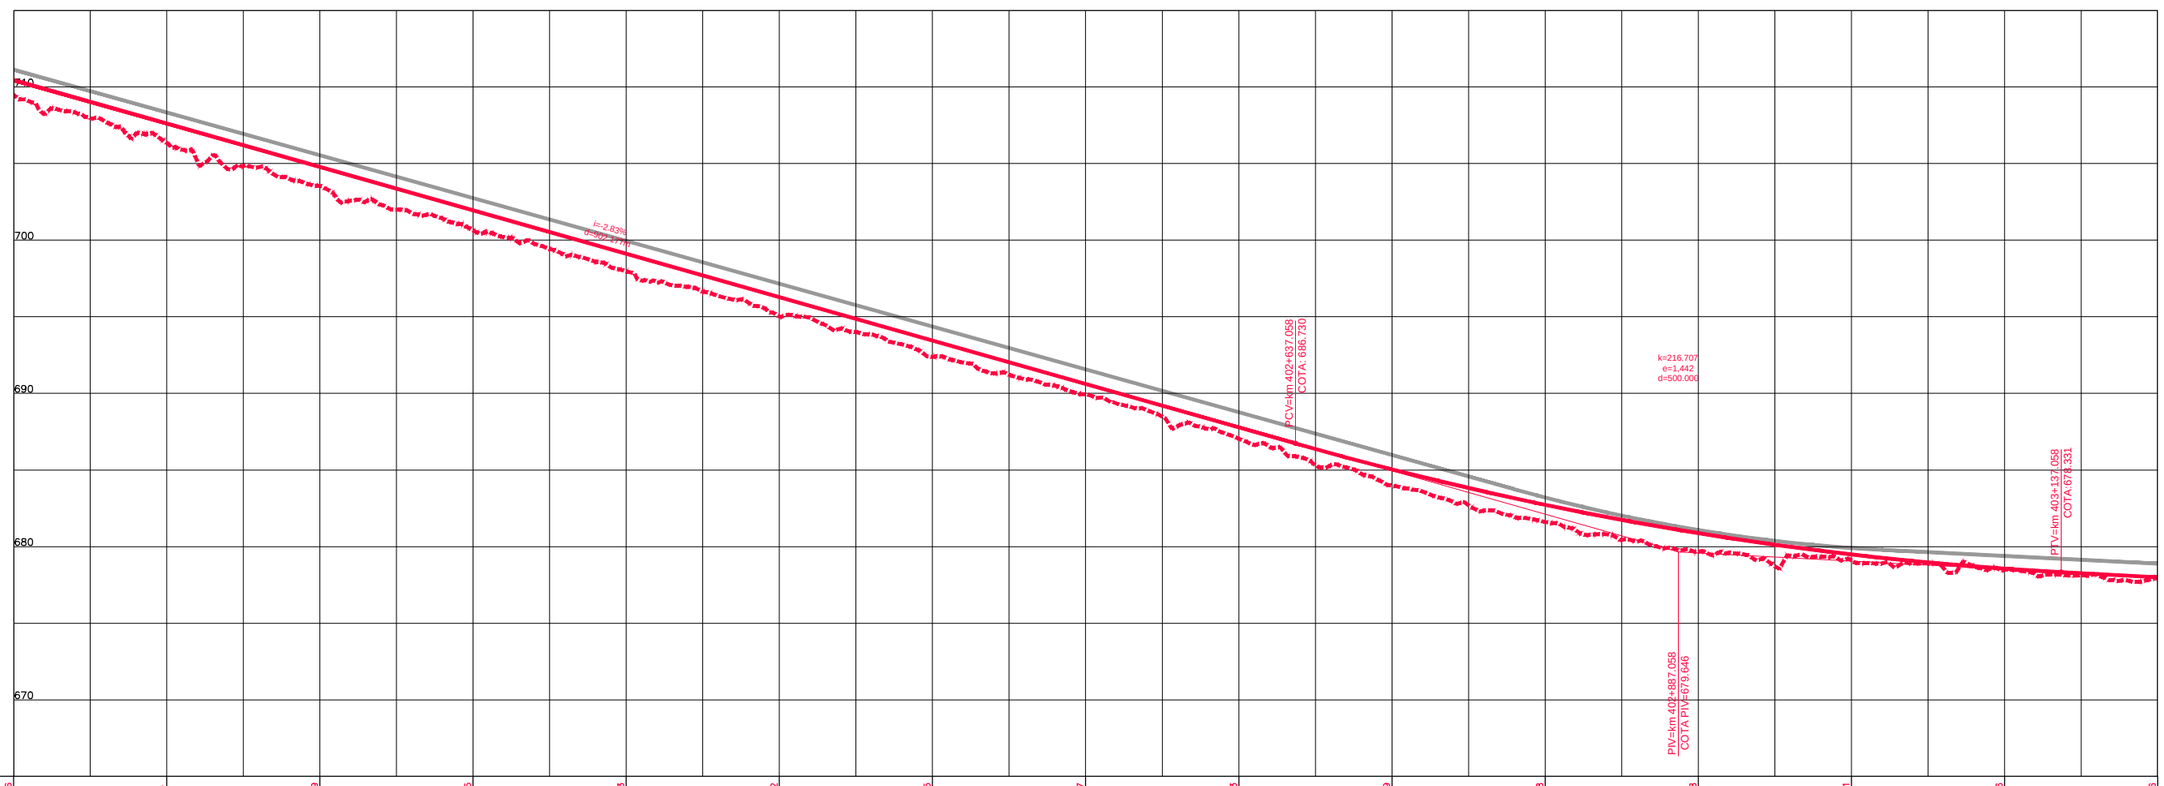

COTAS TERRENO PISTA NOVA ESQUERDA/DIREITA	709.466	706.35	703.539	700.635	697.963	695.012	692.395	689.937	687.043	683.979	681.608	679.678	679.111	678.496	677.936
COTAS PROJETO PISTA NOVA ESQUERDA/DIREITA	709.662	706.887	704.113	701.338	698.563	695.788	693.013	690.238	687.463	684.688	681.926	679.915	679.052	678.526	678.000
ESTAQUEAMENTO	20090	20095	20100	20105	20110	20115	20120	20125	20130	20135	20140	20145	20150	20155	20160
QUILOMETRAGEM	401+800	401+900	402+000	402+100	402+200	402+300	402+400	402+500	402+600	402+700	402+800	402+900	403+000	403+100	403+200

ANTT

CONCESSIONÁRIA BR040

VIAPONTE — Engenharia, Ltda.

Projecto:

BR-040 DF / GO / MG

TRECHO BRASÍLIA / DF - JUÍZ DE FORA / MG

Projetou: Paulo Gomes/João Campos
Colaborou: Luís Lima/Carlos Martins
Desenhou: Natacha Rodrigues
Resp. Téc.: Luis Seraphim
CREA-SP:060147927 3

Alt.	Descrição	Elaborou	Data

Escalas:

Designação: PROJETO - CONTRATO CLÁUSULA 6.10
TRAÇADO
PROJETO GEOMÉTRICO
km 401+800 ao km 403+200

Número: L9BR040MG-PB-PP-288

Rev. 0 | Núm. Folha: | Data: 07 2014