

Em cópias deste desenho com formato diferente do A1 atender à escala gráfica


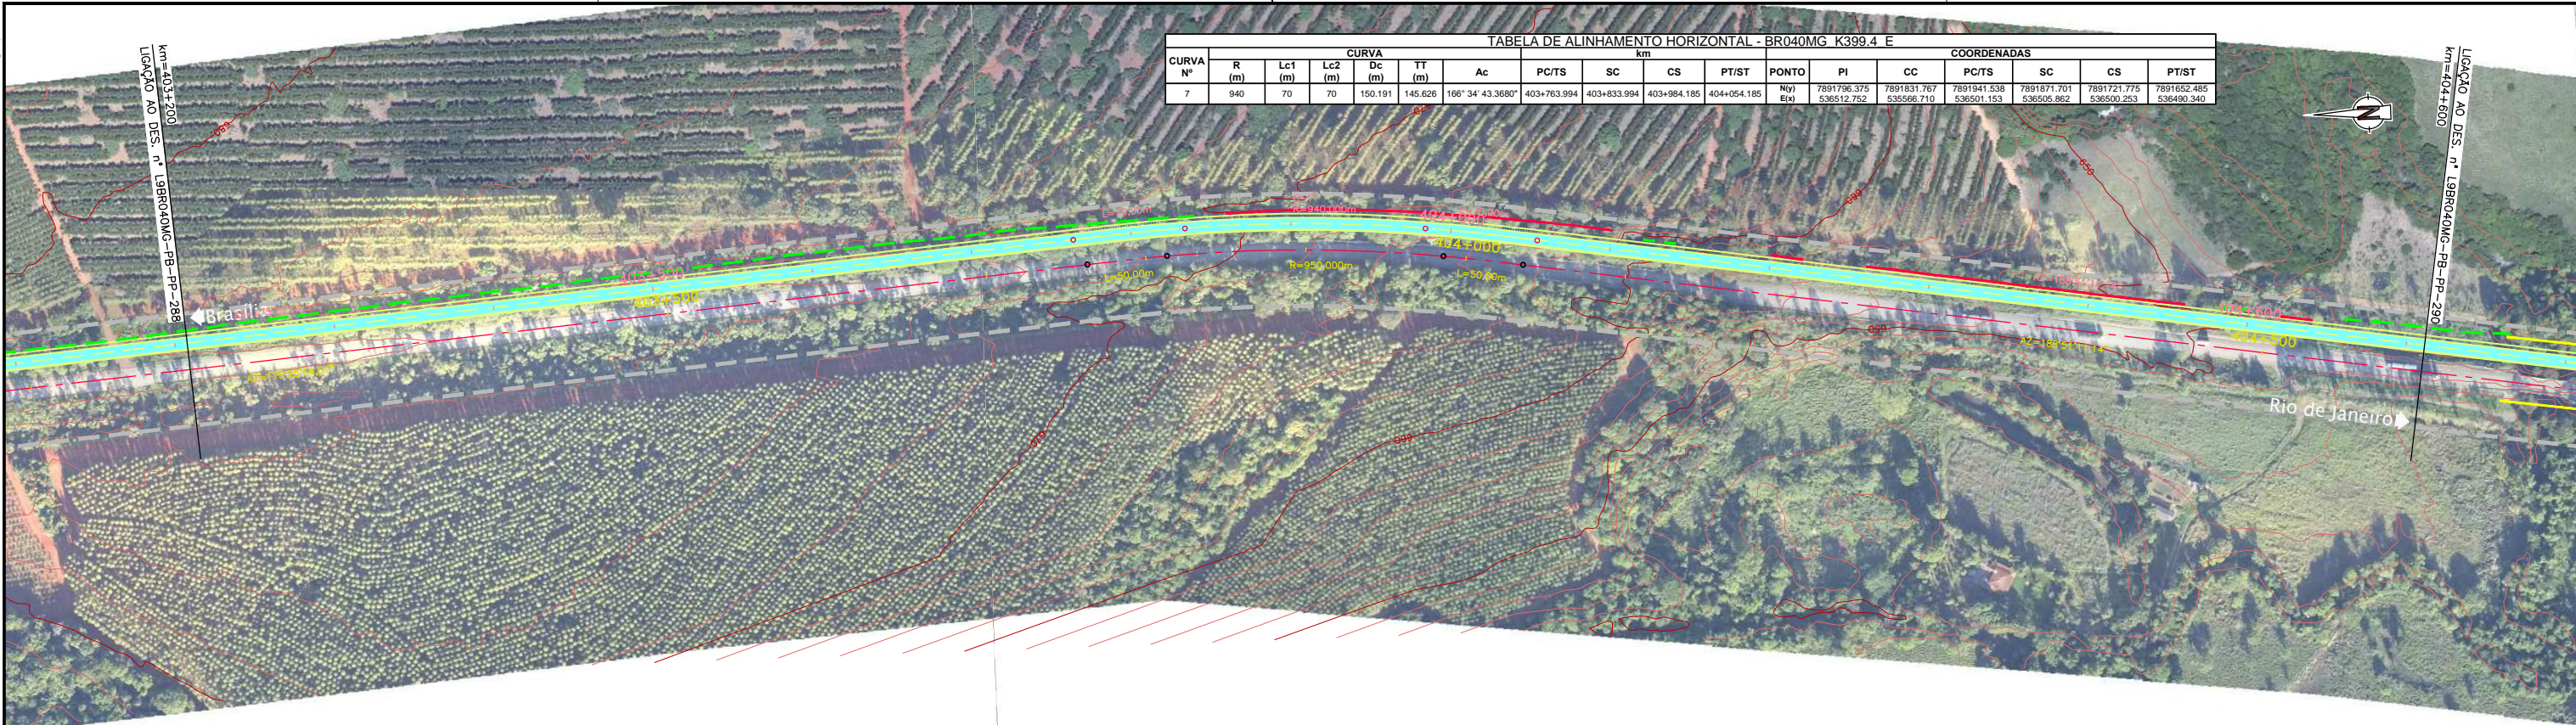


TABELA DE ALINHAMENTO HORIZONTAL - BR040MG K399.4 E																	
CURVA Nº	R (m)	Lc1 (m)	Lc2 (m)	Dc (m)	TT (m)	Ac	km					COORDENADAS					
							PC/TS	SC	CS	PT/ST	PONTO	PI	CC	PC/TS	SC	CS	PT/ST
7	940	70	70	150.191	145.826	166° 34' 43.3680"	403+763.994	403+833.994	403+984.185	404+054.185	Niv/ Elev	7891796.375 536512.752	7891831.767 536566.710	7891941.538 536501.153	7891871.701 536505.862	7891721.775 536500.253	7891652.485 536490.340

1	2	3	4	5	6	7	8	9	10	11	12	13	14	15	16	17	18	19	20	21	22	23	24	25	
0.00	0.01	0.02	0.03	0.04	0.05	0.06	0.07	0.08	0.09	0.10	0.11	0.12	0.13	0.14	0.15	0.16	0.17	0.18	0.19	0.20	0.21	0.22	0.23	0.24	0.25



COTAS TERRENO PISTA NOVA ESQUERDA/DIREITA	677.936	677.04	676.998	676.413	675.274	673.723	671.511	669.318	667.144	659.782	658.693	652.691	651.194	648.974	644.501
COTAS PROJETO PISTA NOVA ESQUERDA/DIREITA	678.000	677.473	676.947	676.421	675.895	674.581	671.633	667.839	664.046	660.252	656.458	652.770	649.956	646.171	642.412
ESTAQUEAMENTO	20160	20165	20170	20175	20180	20185	20190	20195	20200	20205	20210	20215	20220	20225	20230
QUILOMETRAGEM	403+200	403+300	403+400	403+500	403+600	403+700	403+800	403+900	404+000	404+100	404+200	404+300	404+400	404+500	404+600

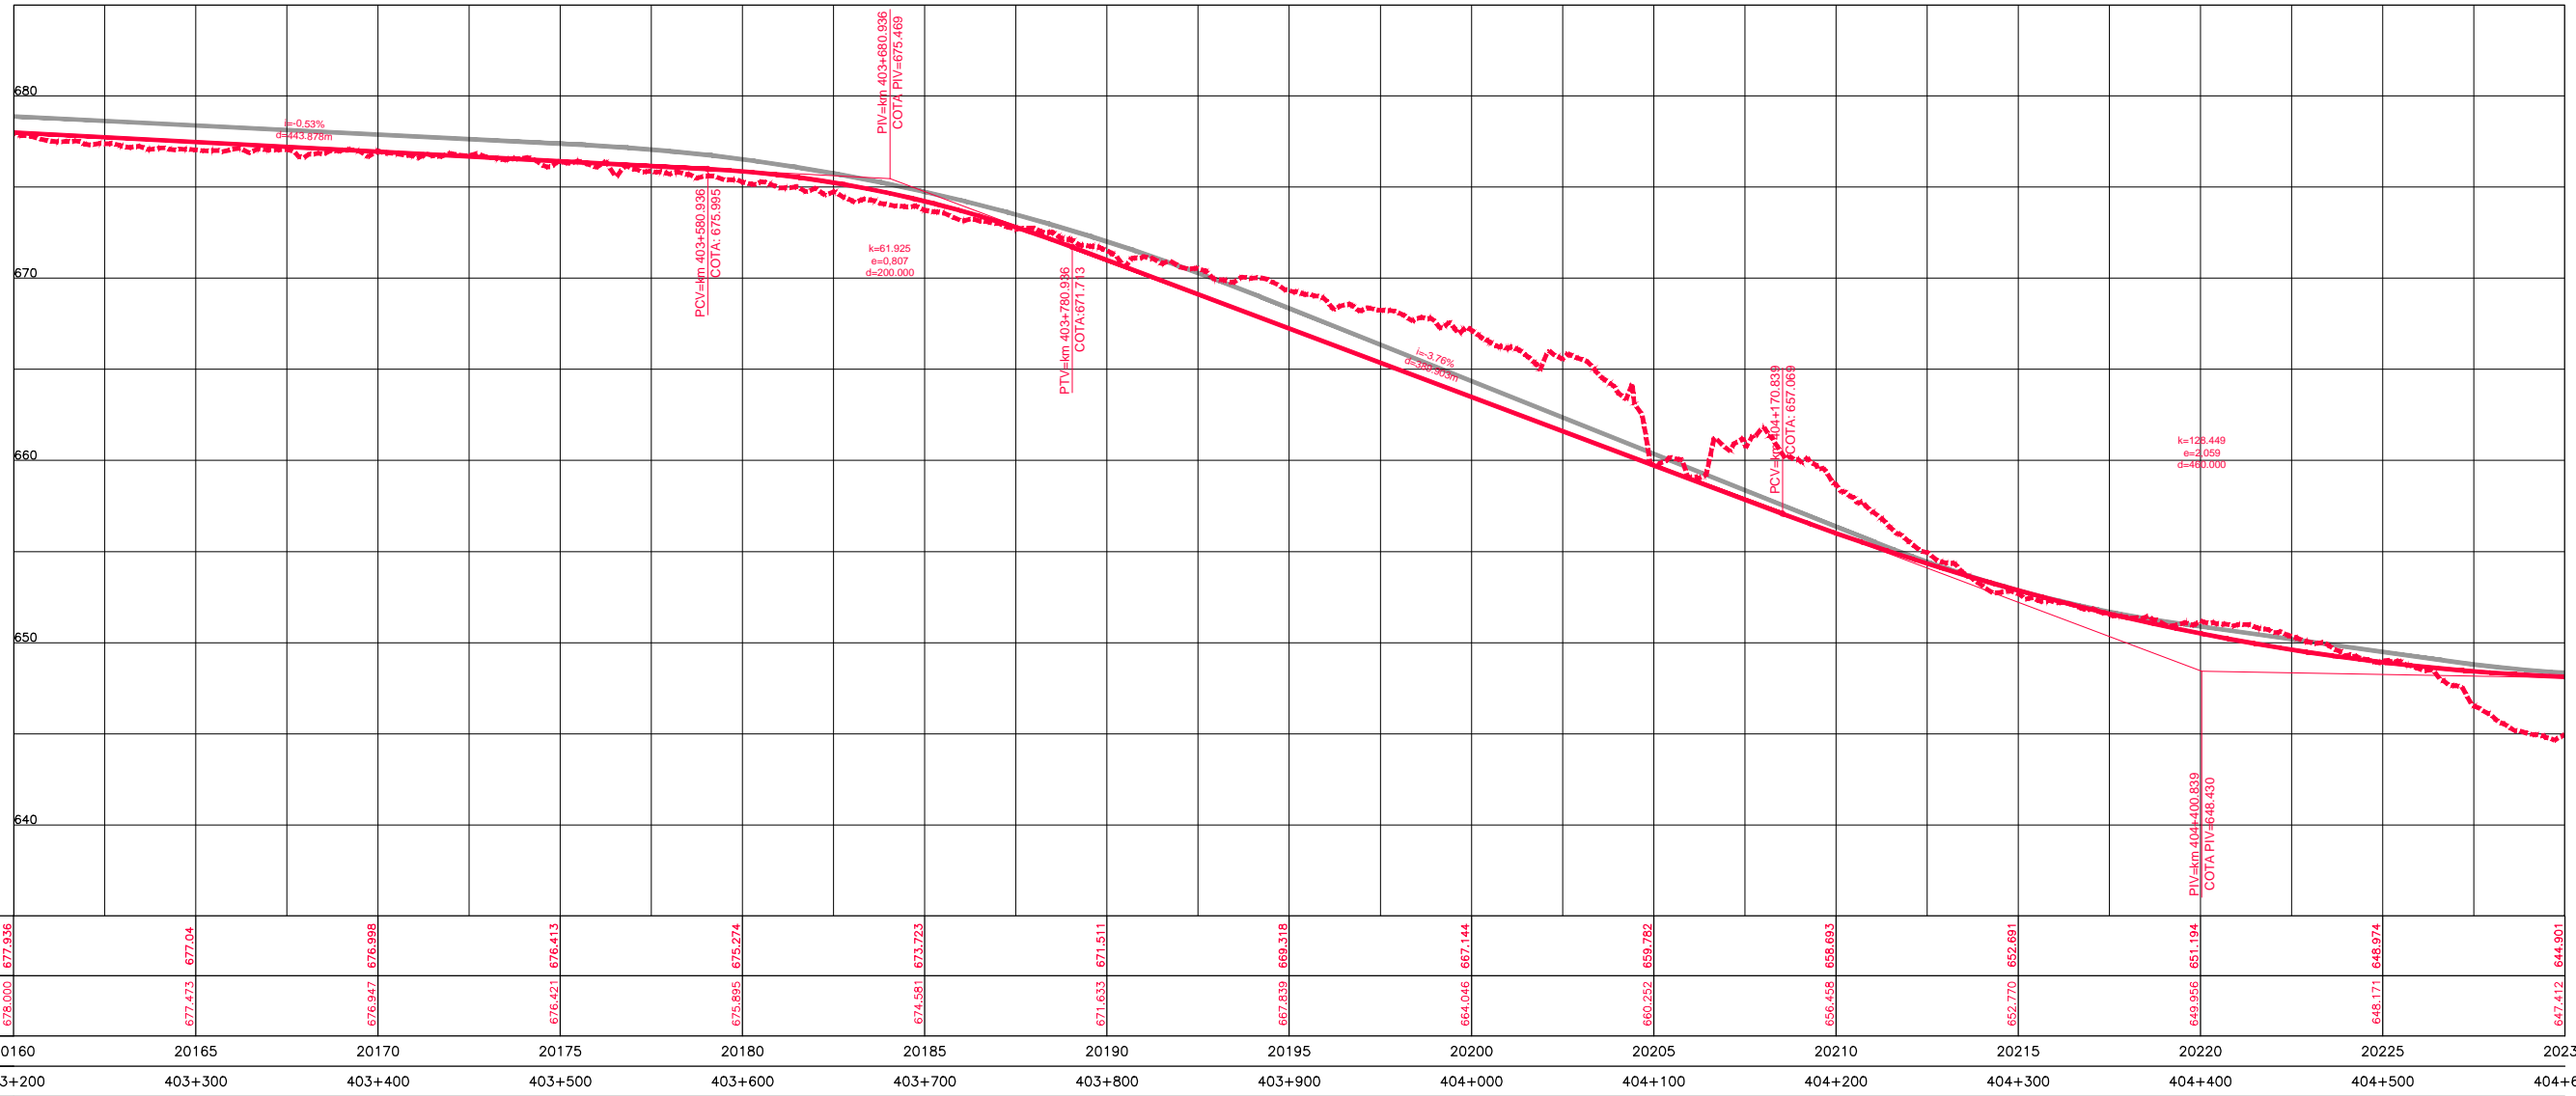

CONCESSIONÁRIA
BR040



Projeto: **BR-040 DF / GO / MG**
TRECHO BRASÍLIA / DF - JUÍZ DE FORA / MG

Projeto: Paulo Gomes/João Campos
Colaborou: Luis Lima/Carlos Martins
Desenhou: Natácha Rodrigues
Resp. Téc: Luis Seraphim
CREA-SO-0601479273

Escalas:	
Descrição	Elaborou
	Data

Designação: PROJETO - CONTRATO CLÁUSULA 6.10
TRAÇADO
PROJETO GEOMÉTRICO
km 403+200 ao km 404+600

Número: **L9BR040MG-PB-PP-289**
Rev. **0** N.ºm. Folha: **07** Data: **2014**