Em cópias deste desenho com formato diferente do A1 atender à escala gráfica

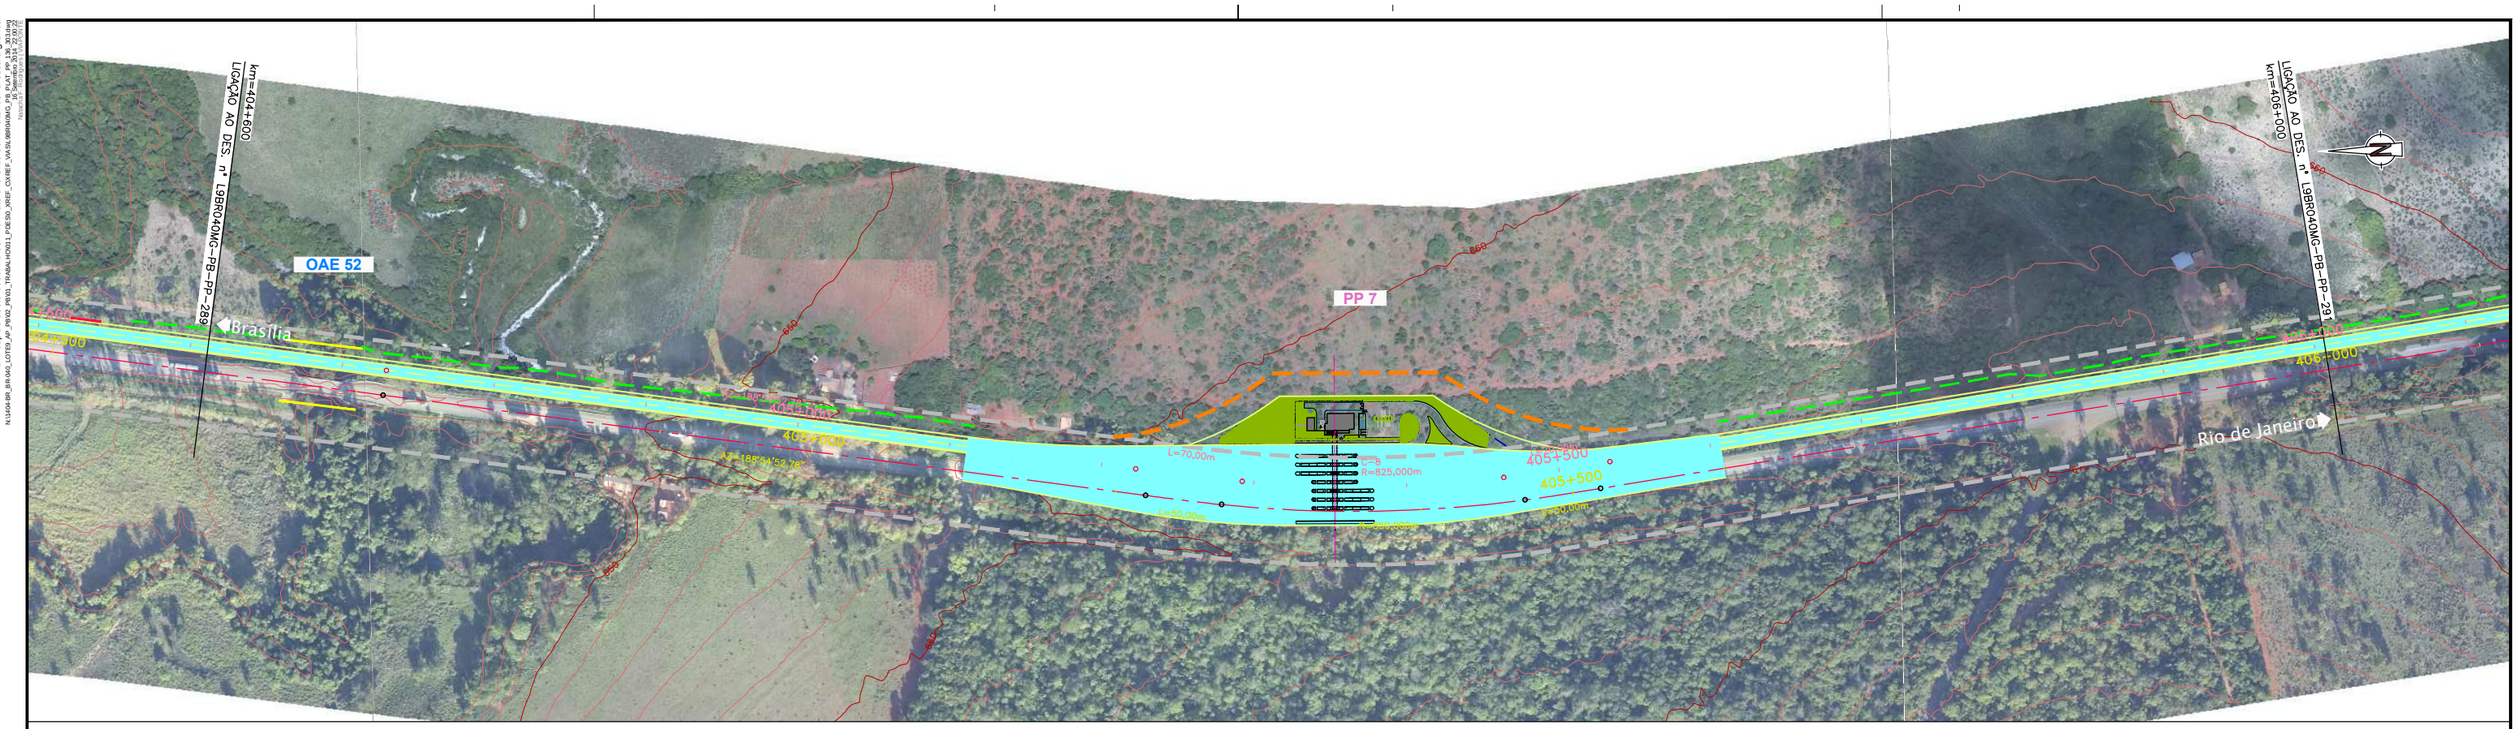

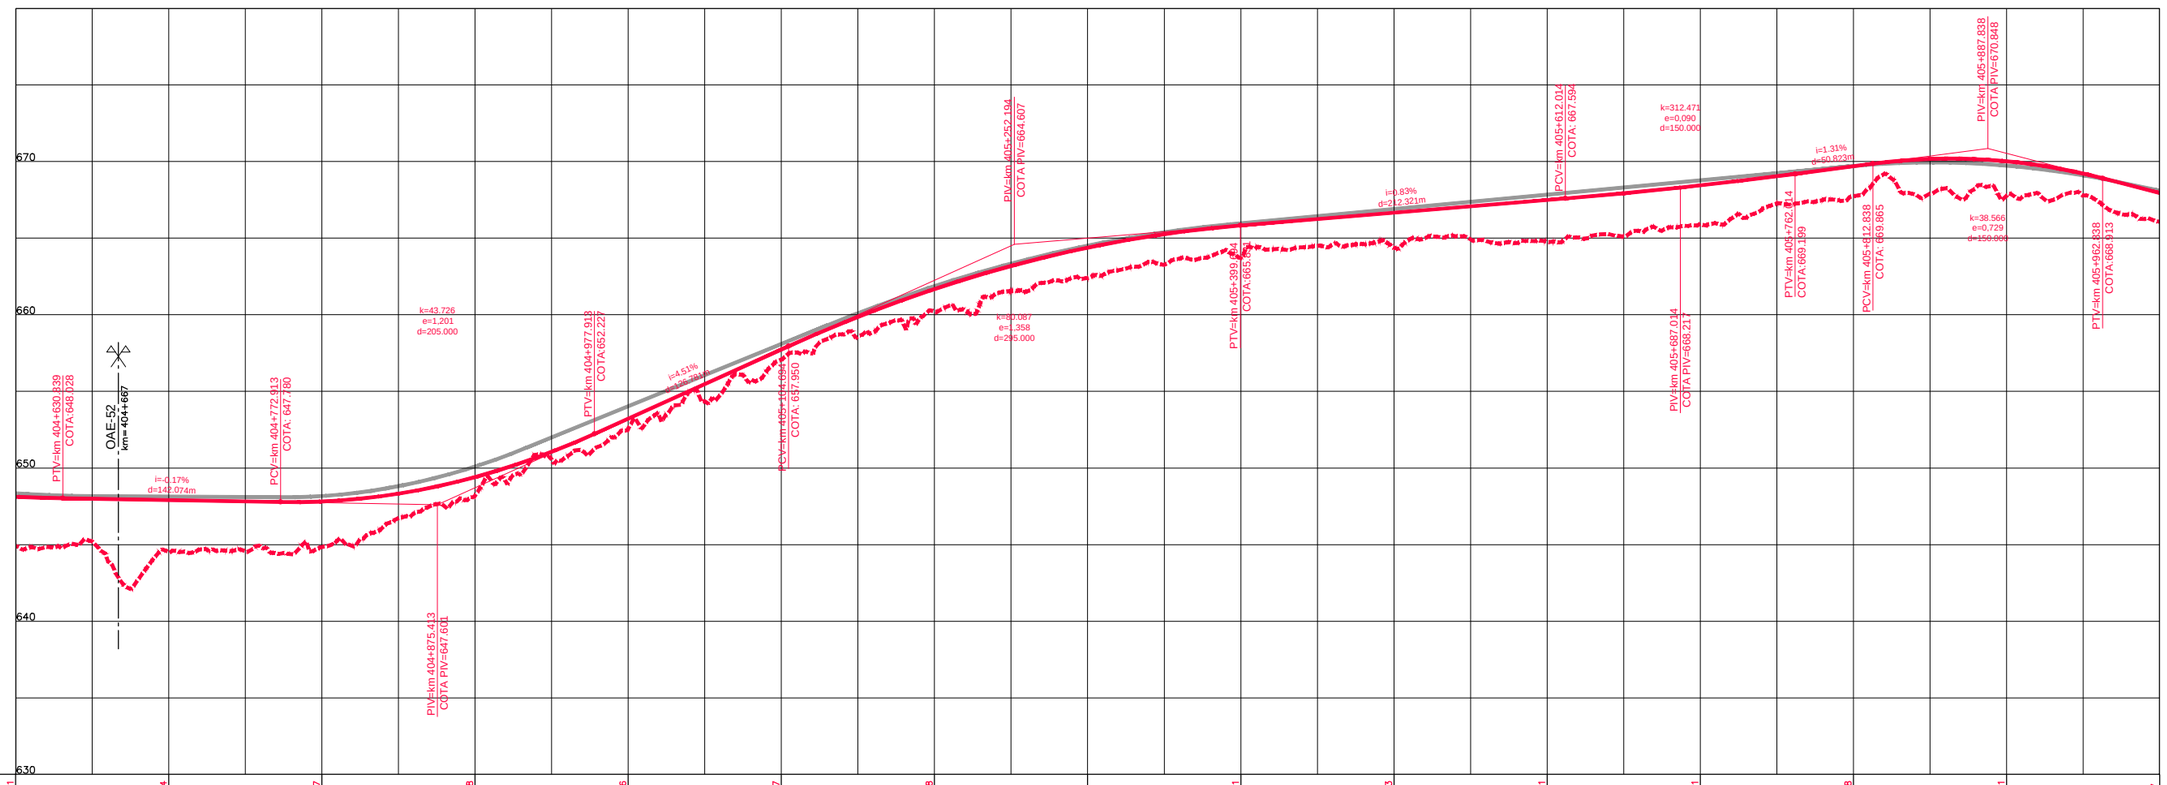

COTAS TERRENO PISTA NOVA ESQUERDA/DIREITA	644.901		644.514		644.837		648.198		652.546		657.077		660.218		662.4		663.701		664.373		664.781		665.911		667.738		667.761		666.07
COTAS PROJETO PISTA NOVA ESQUERDA/DIREITA	647.412		647.215		647.227		649.158		653.224		657.738		661.684		664.383		665.834		666.664		667.494		668.448		669.697		669.836		667.729
ESTAQUEAMENTO	20230		20235		20240		20245		20250		20255		20260		20265		20270		20275		20280		20285		20290		20295		20300
QUILOMETRAGEM	404+600		404+700		404+800		404+900		405+000		405+100		405+200		405+300		405+400		405+500		405+600		405+700		405+800		405+900		406+000

ANTT

CONCESSIONÁRIA BR040

VIAPONTE — Engenharia, Ltda.

Projecto:

BR-040 DF / GO / MG

TRECHO BRASÍLIA / DF - JUÍZ DE FORA / MG

Projetou: Paulo Gomes/João Campos
Colaborou: Luís Lima/Carlos Martins
Desenhou: Natacha Rodrigues
Resp. Téc.: Luis Seraphim
CREA-SD:0601479273

Alt.	Descrição	Elaborou	Data

Escalas:

Designação: PROJETO - CONTRATO CLÁUSULA 6.10
TRAÇADO
PROJETO GEOMÉTRICO
km 404+600 ao km 406+000

Número: L9BR040MG-PB-PP-290

Rev. 0 | Núm. Folha: | Data: 07 2014