



Em cópias deste desenho com formato diferente do A1 atender à escala gráfica

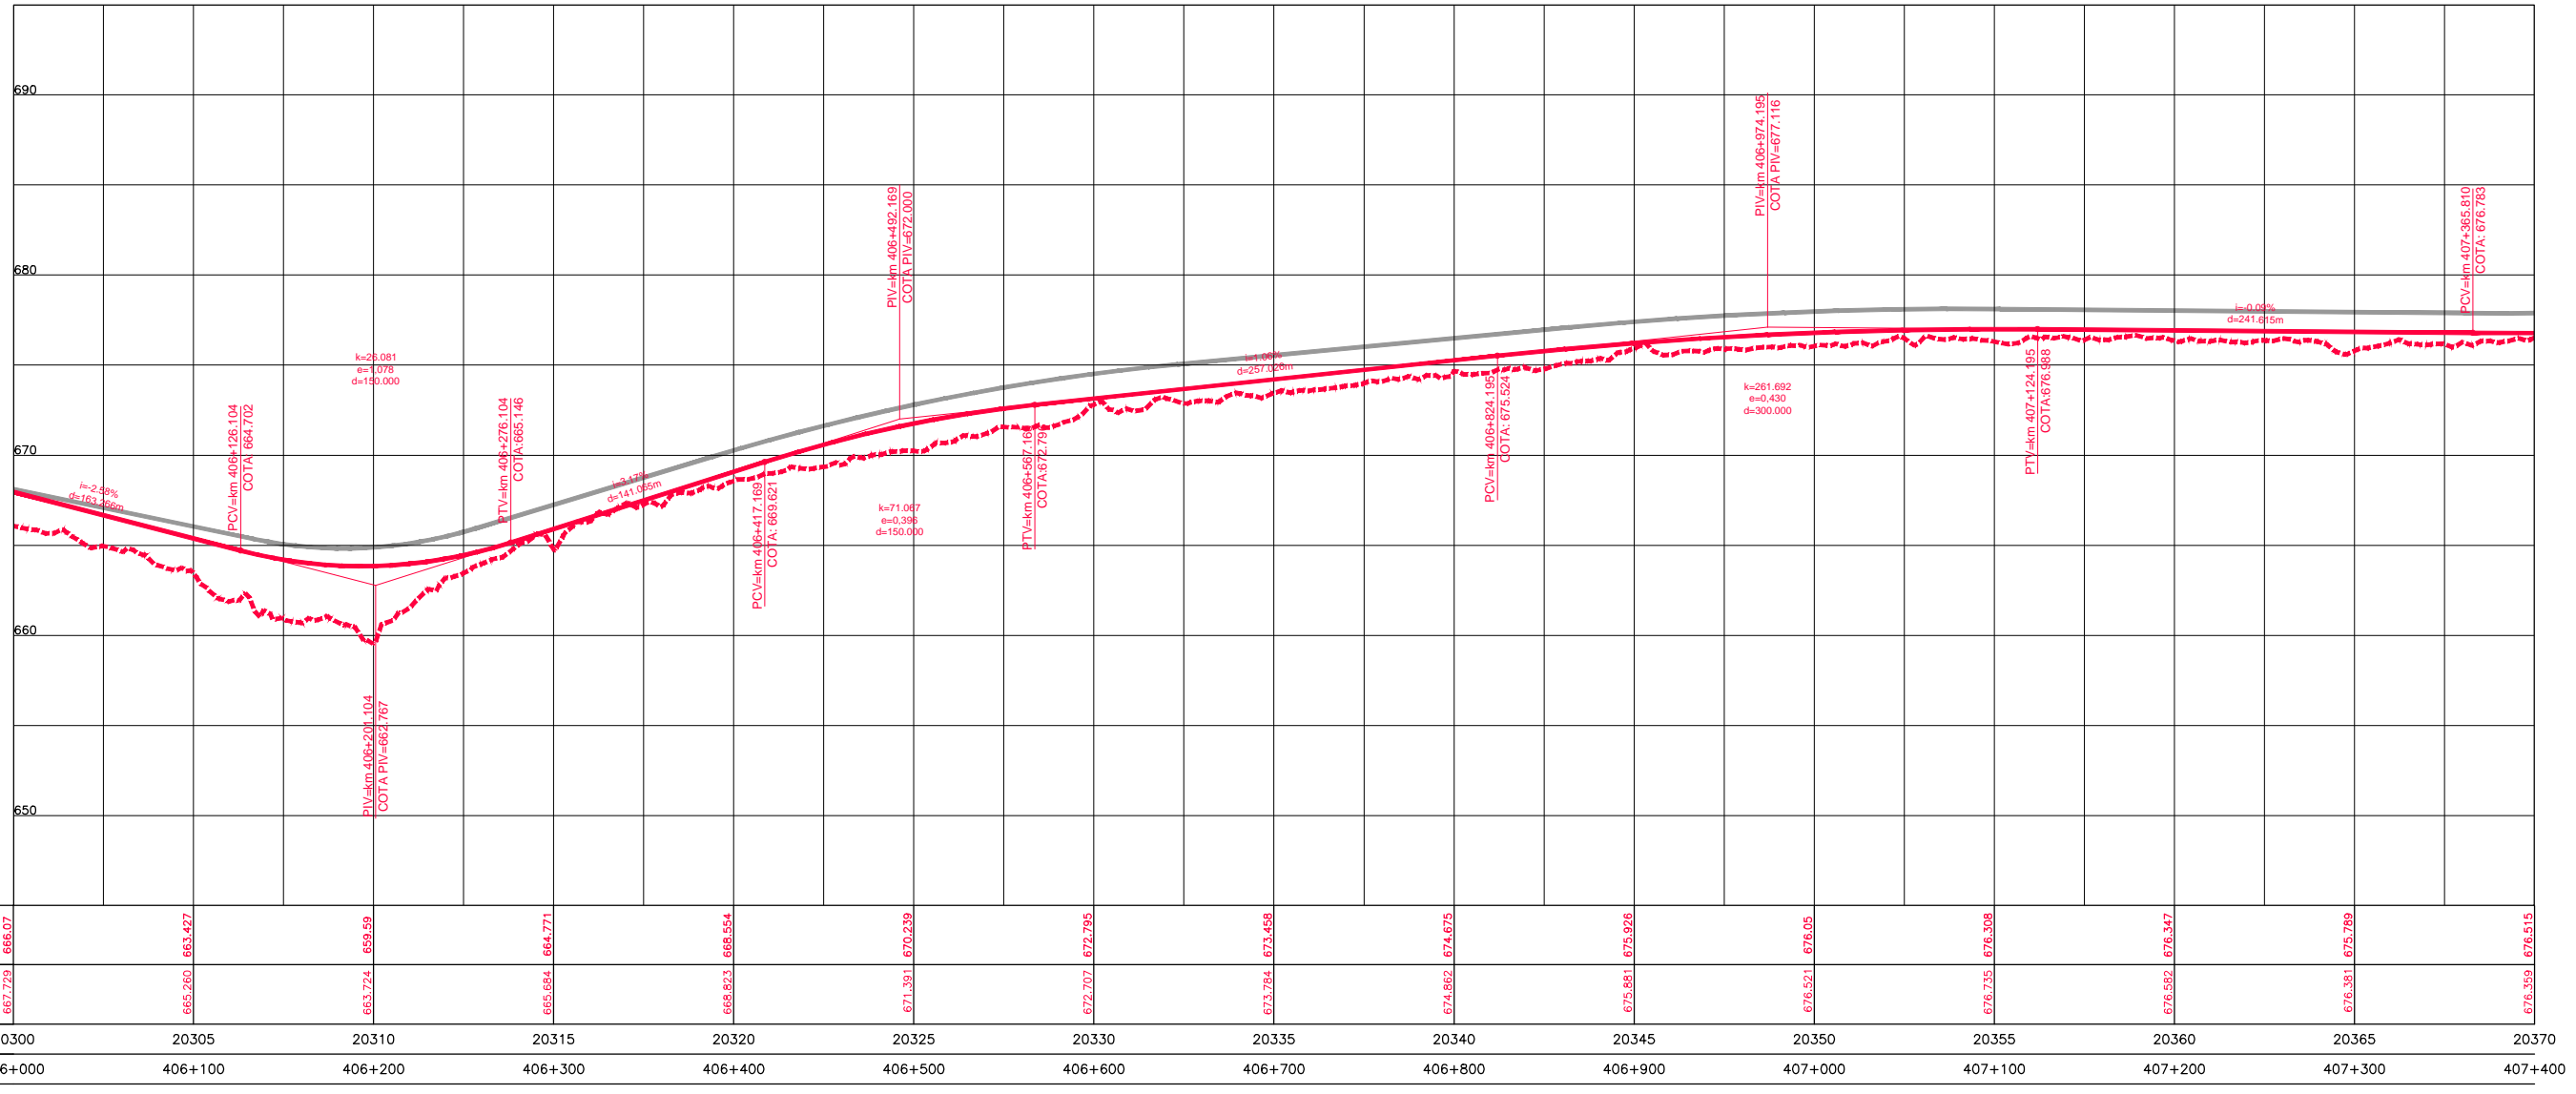

COTAS TERRENO PISTA NOVA ESQUERDA/DIREITA	666.07	663.427	659.59	664.771	668.554	670.239	672.795	673.558	674.675	675.928	676.05	676.308	676.347	675.789	676.515
COTAS PROJETO PISTA NOVA ESQUERDA/DIREITA	667.729	665.260	663.724	665.684	668.823	671.391	672.707	673.784	674.862	675.881	676.521	676.735	676.582	676.381	676.359
ESTAQUEAMENTO	20300	20305	20310	20315	20320	20325	20330	20335	20340	20345	20350	20355	20360	20365	20370
QUILOMETRAGEM	406+000	406+100	406+200	406+300	406+400	406+500	406+600	406+700	406+800	406+900	407+000	407+100	407+200	407+300	407+400

REV	01	02	03	04	05	06	07	08	09	10	11	12	13	14	15	16	17	18	19	20	21	22	23	24	25
DATA	01/01/14	01/01/14	01/01/14	01/01/14	01/01/14	01/01/14	01/01/14	01/01/14	01/01/14	01/01/14	01/01/14	01/01/14	01/01/14	01/01/14	01/01/14	01/01/14	01/01/14	01/01/14	01/01/14	01/01/14	01/01/14	01/01/14	01/01/14	01/01/14	01/01/14

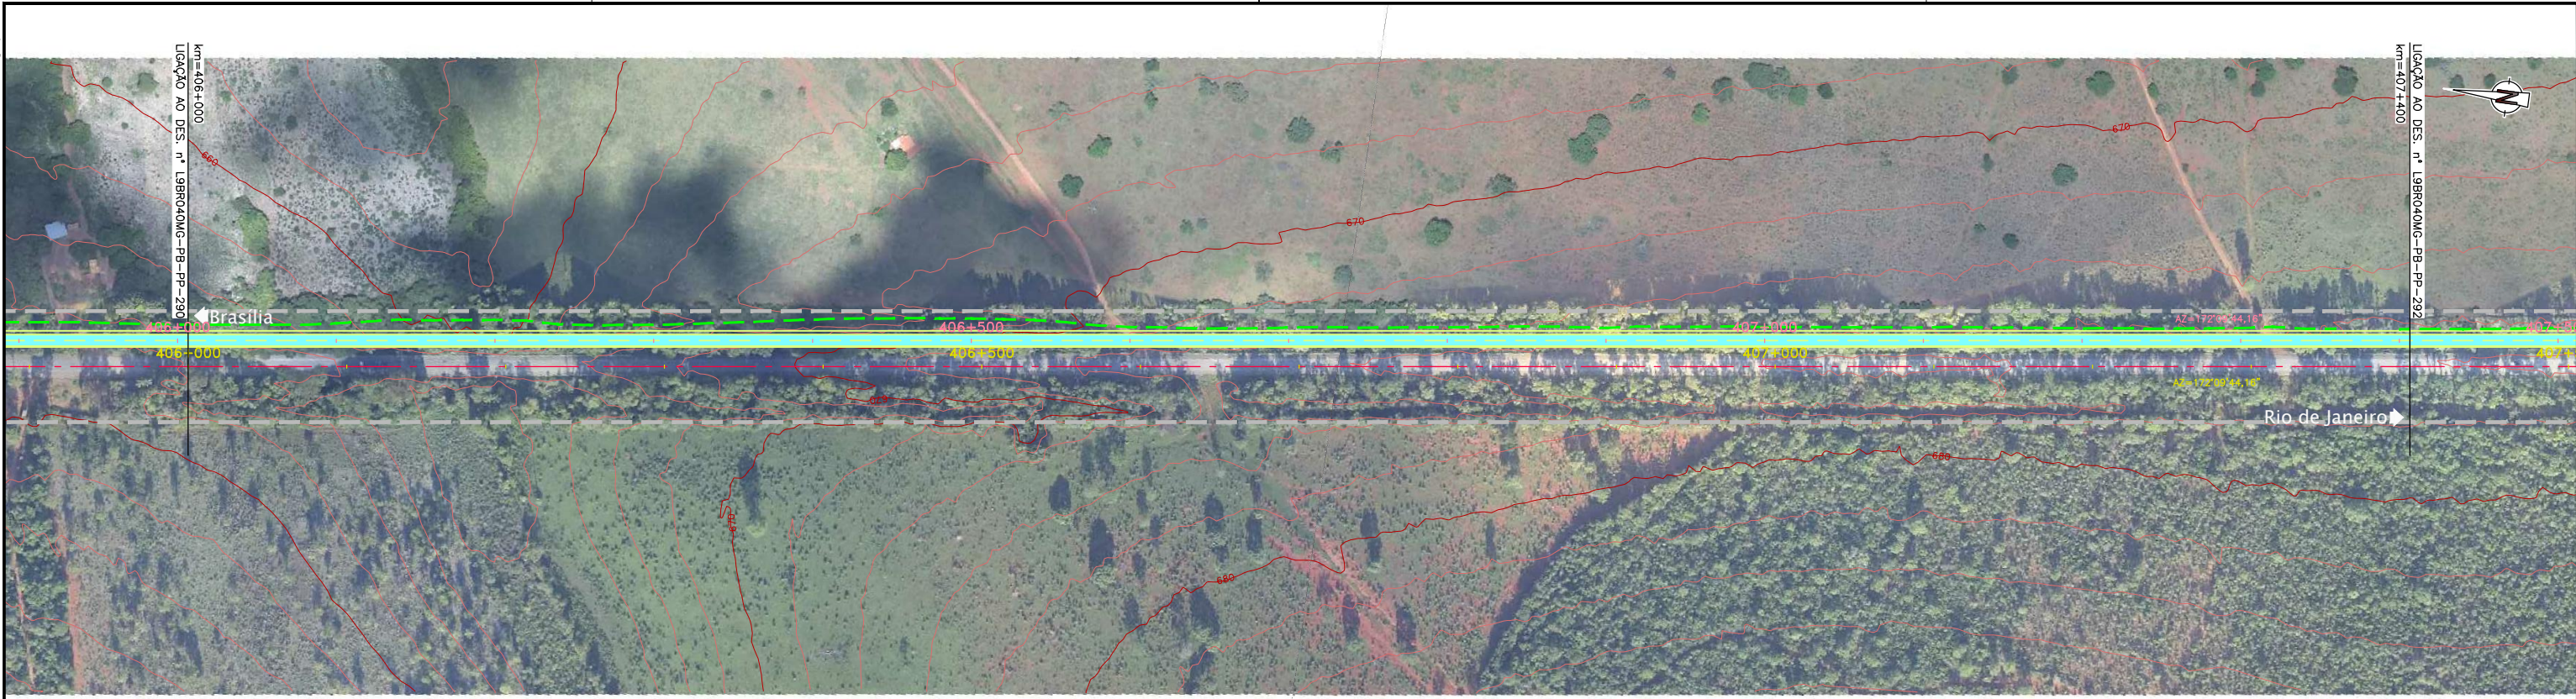

CONCESSIONÁRIA
BR040



Projeto: **BR-040 DF / GO / MG**
TRECHO BRASÍLIA / DF - JUÍZ DE FORA / MG

Projeto: Paulo Gomes/João Campos
Colaborou: Luis Lima/Carlos Martins
Desenhou: Natácha Rodrigues
Resp. Téc: Luis Seraphim
CREA: SO-0601479273

Elaborou	Data

Escalas: Designação: PROJETO - CONTRATO CLÁUSULA 6.10
TRAÇADO
PROJETO GEOMÉTRICO
km 406+000 ao km 407+400
Número: **L9BR040MG-PB-PP-291**
Rev. **0** N.ºm. Folha: Data: **07** / **2014**