



Em cópias deste desenho com formato diferente do A1 atender à escala gráfica

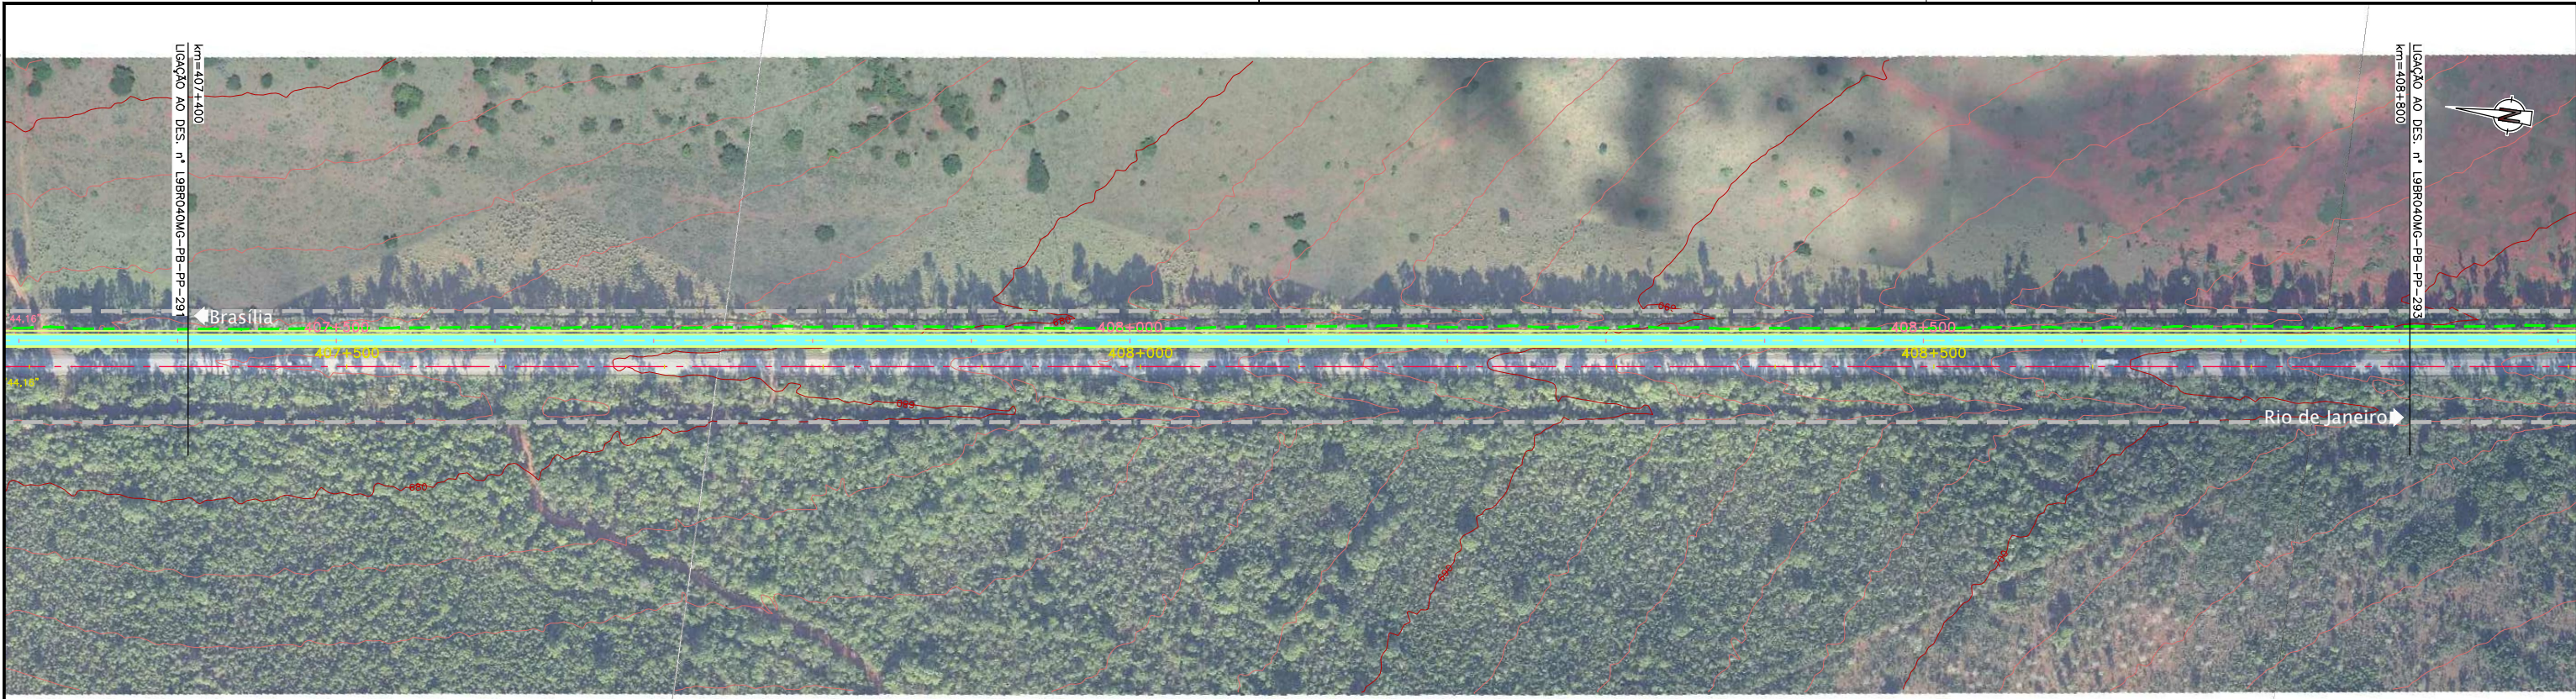

1	2	3	4	5	6	7	8	9	10	11	12	13	14	15	16	17	18	19	20	21	22	23	24	25
0.00	0.05	0.10	0.15	0.20	0.25	0.30	0.35	0.40	0.45	0.50	0.55	0.60	0.65	0.70	0.75	0.80	0.85	0.90	0.95	1.00	1.05	1.10	1.15	1.20

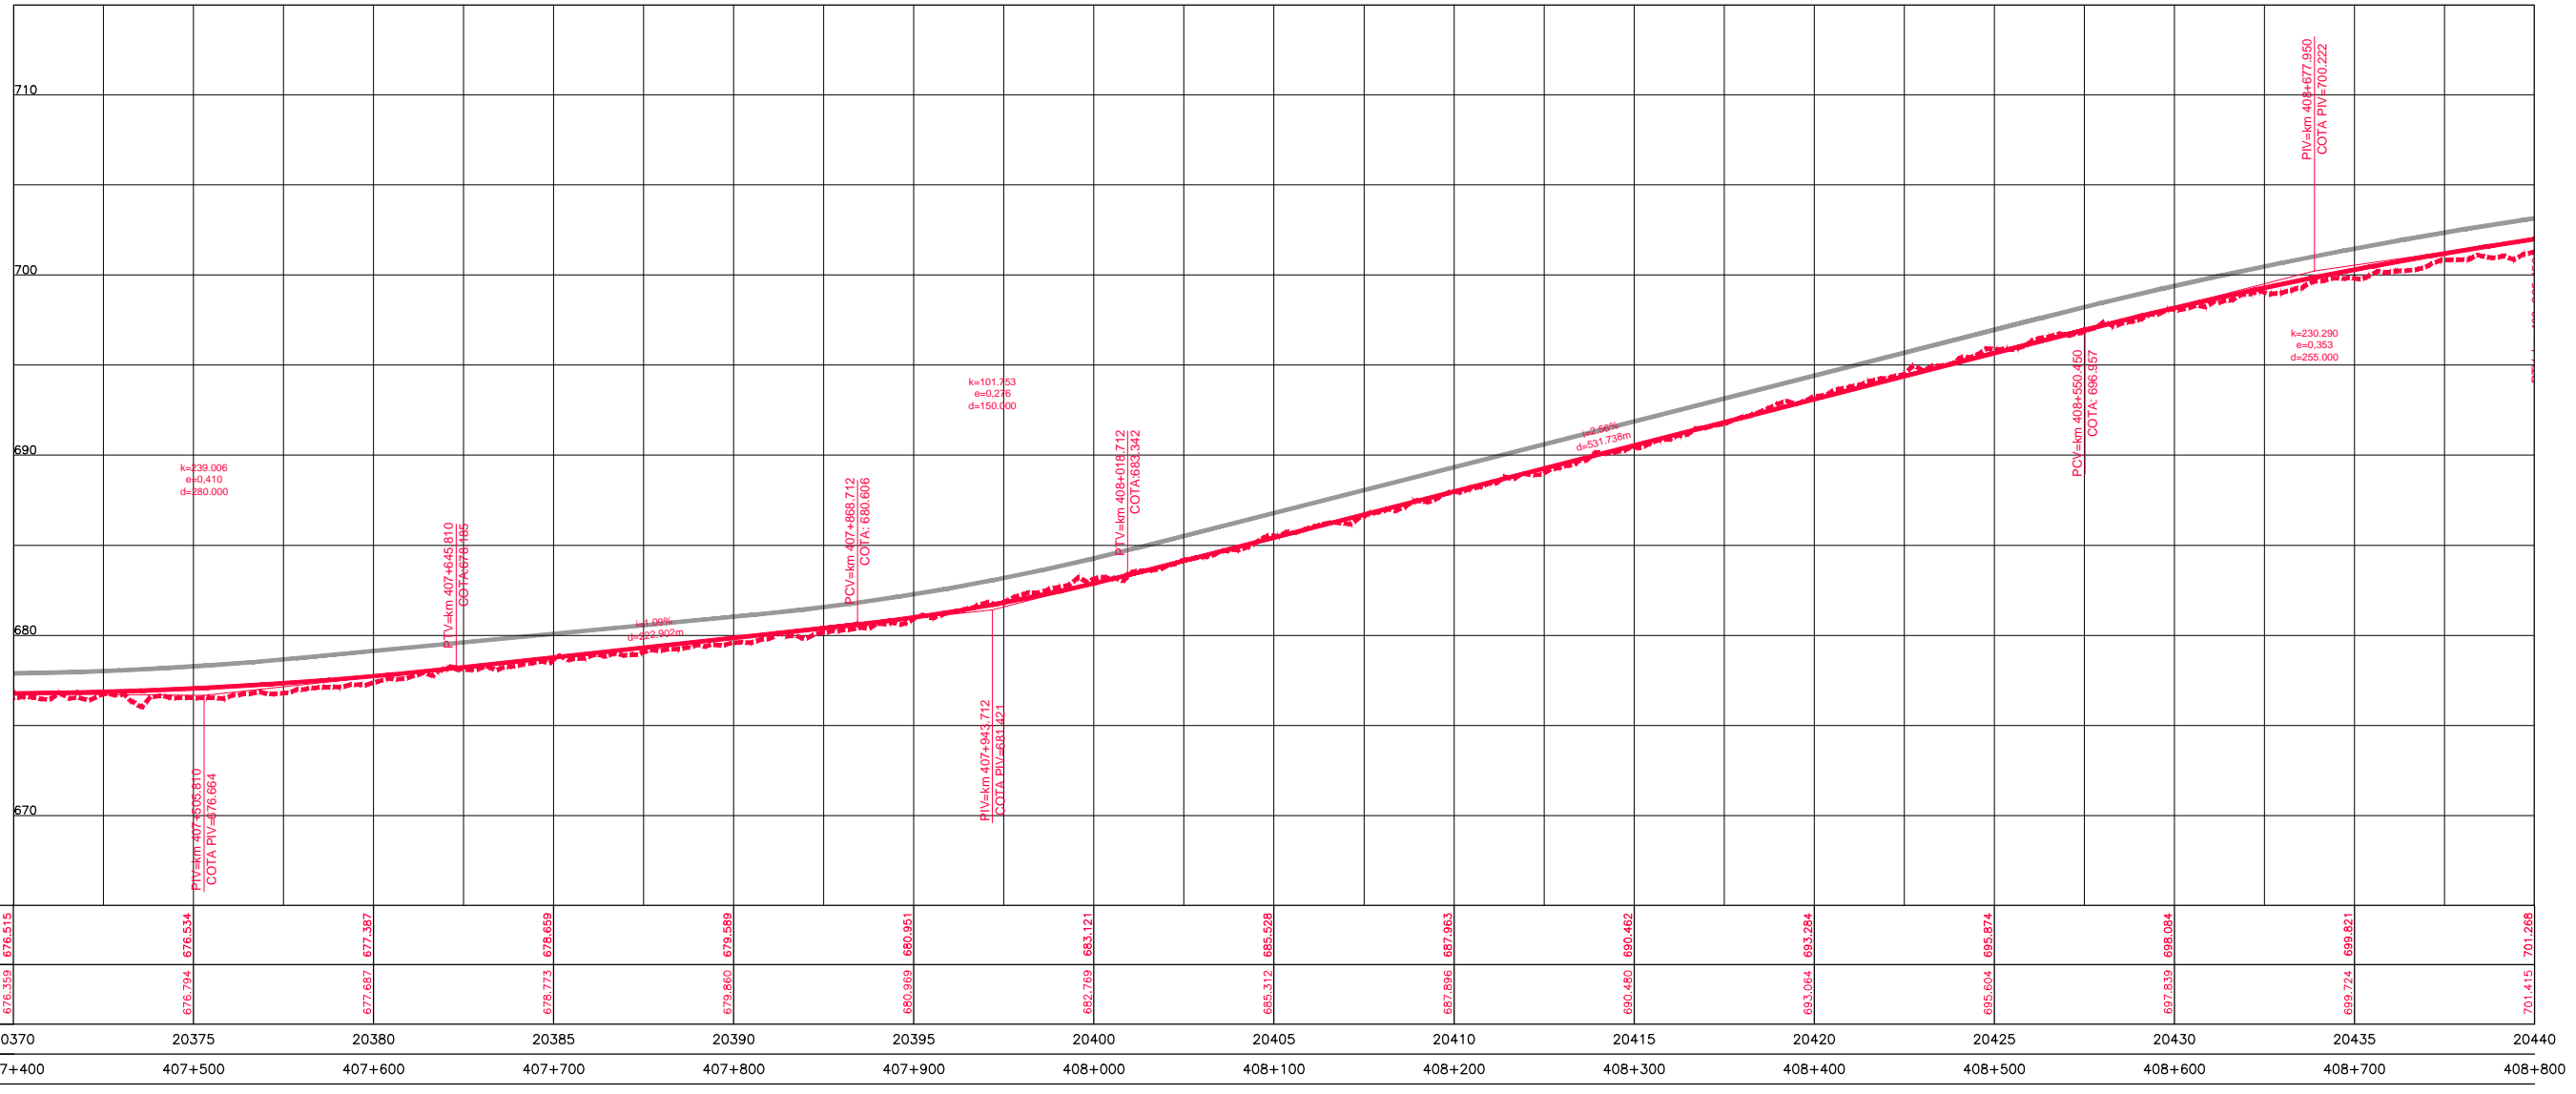

COTAS TERRENO PISTA NOVA ESQUERDA/DIREITA	676.515	676.534	677.387	678.659	679.580	680.951	693.121	695.528	697.963	699.462	693.284	695.874	698.084	699.821	701.268
COTAS PROJETO PISTA NOVA ESQUERDA/DIREITA	676.359	676.794	677.667	678.713	679.860	680.959	692.769	695.312	697.896	699.450	693.064	695.604	697.839	699.724	701.415
ESTAQUEAMENTO	20370	20375	20380	20385	20390	20395	20400	20405	20410	20415	20420	20425	20430	20435	20440
QUILOMETRAGEM	407+400	407+500	407+600	407+700	407+800	407+900	408+000	408+100	408+200	408+300	408+400	408+500	408+600	408+700	408+800



CONCESSIONÁRIA  
BR040



Projeto: **BR-040 DF / GO / MG**  
TRECHO BRASÍLIA / DF - JUÍZ DE FORA / MG

Projeto: Paulo Gomes/João Campos  
Colaborou: Luis Lima/Carlos Martins  
Desenhou: Natácha Rodrigues  
Resp. Téc.: Luis Seraphim  
CREA-SO-0601479273

Elaborou	Data

Escalas:      Designação: PROJETO - CONTRATO CLÁUSULA 6.10  
**TRAÇADO**  
PROJETO GEOMÉTRICO  
km 407+400 ao km 408+800  
Número: L9BR040MG-PB-PP-292  
Rev. **0**      N.ºm. Folha:      Data: **07** / **2014**