Em cópias deste desenho com formato diferente do A1 atender à escala gráfica

TABELA DE ALINHAMENTO HORIZONTAL - BR040MG K399.4 E																			
CURVA Nº	CURVA						km				COORDENADAS								
	R (m)	Lc1 (m)	Lc2 (m)	Dc (m)	TT (m)	Ac	PC/TS	SC	CS	PT/ST	PONTO	PI	CC	PC/TS	SC	CS	PT/ST
9	850	70	70	670.11	430.464	229° 53' 18.4224"	409+038.829	409+108.829	409+778.94	409+848.94	N(y) E(x)	7886289.693 536843.780	7886797.410 537632.148	7886716.136 536785.078	7886646.933 536795.574	7886098.023 537149.077	7886059.839 537207.740

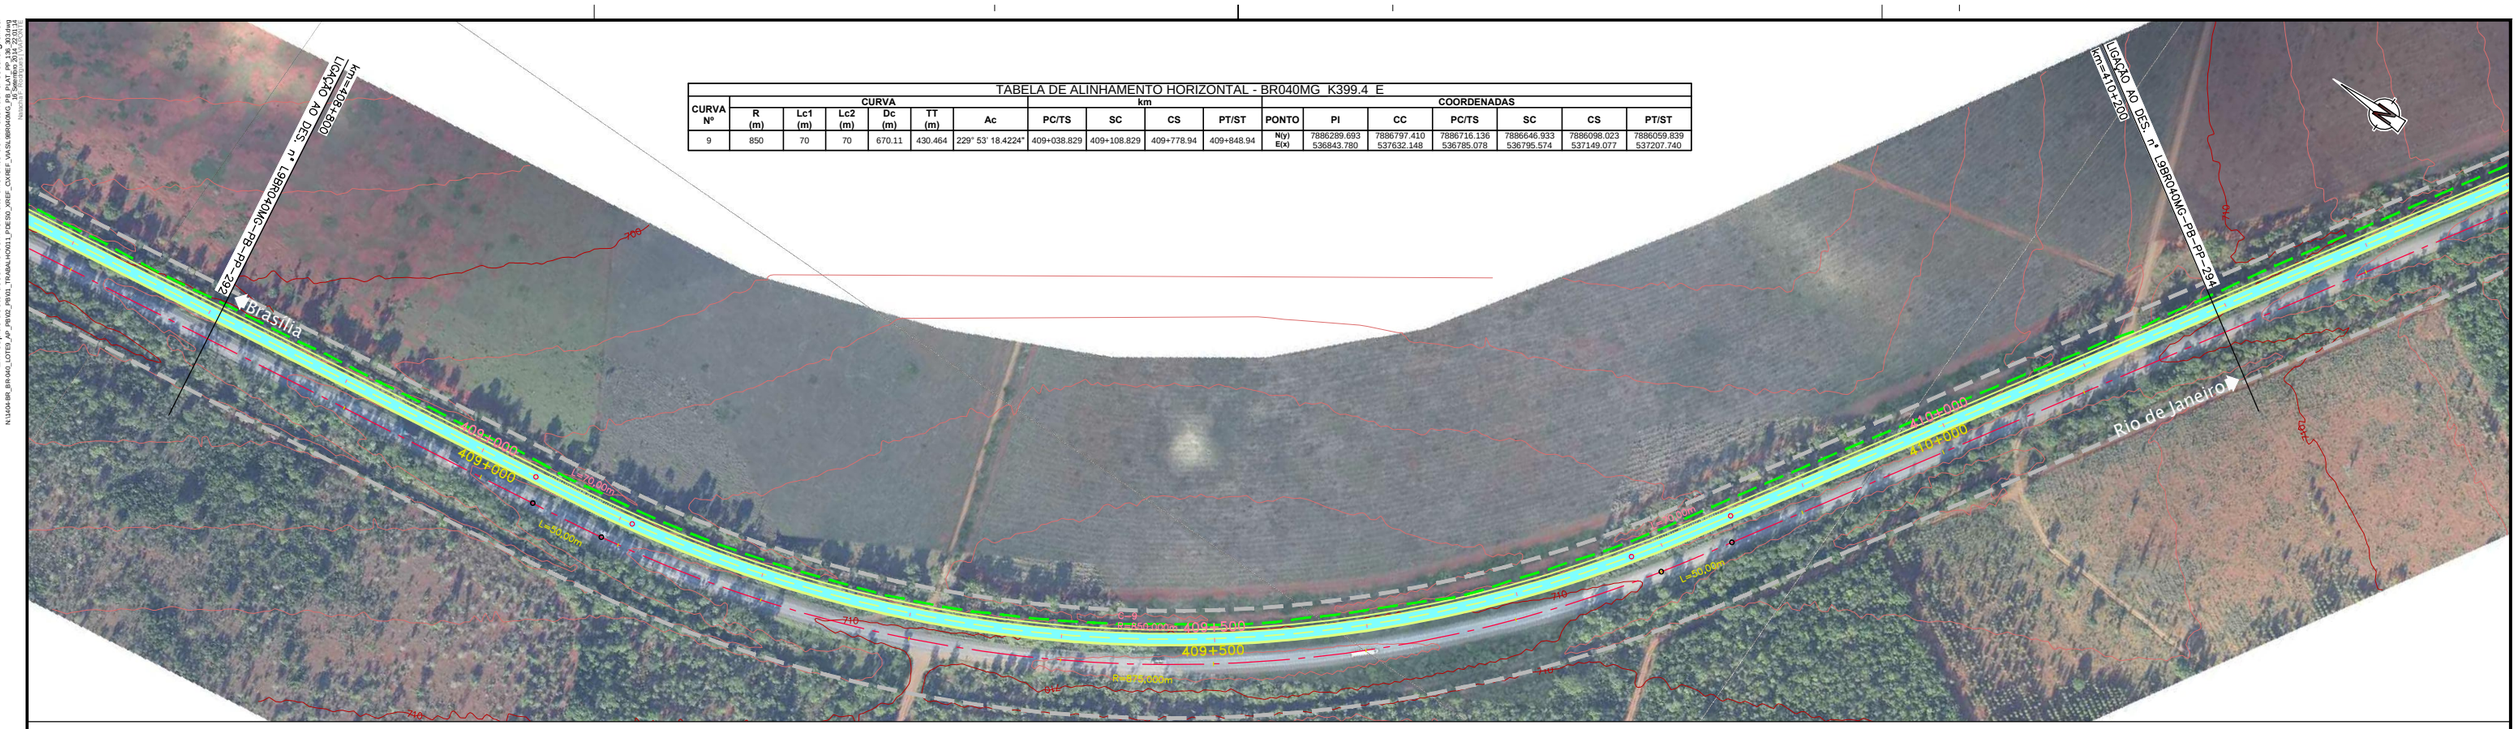

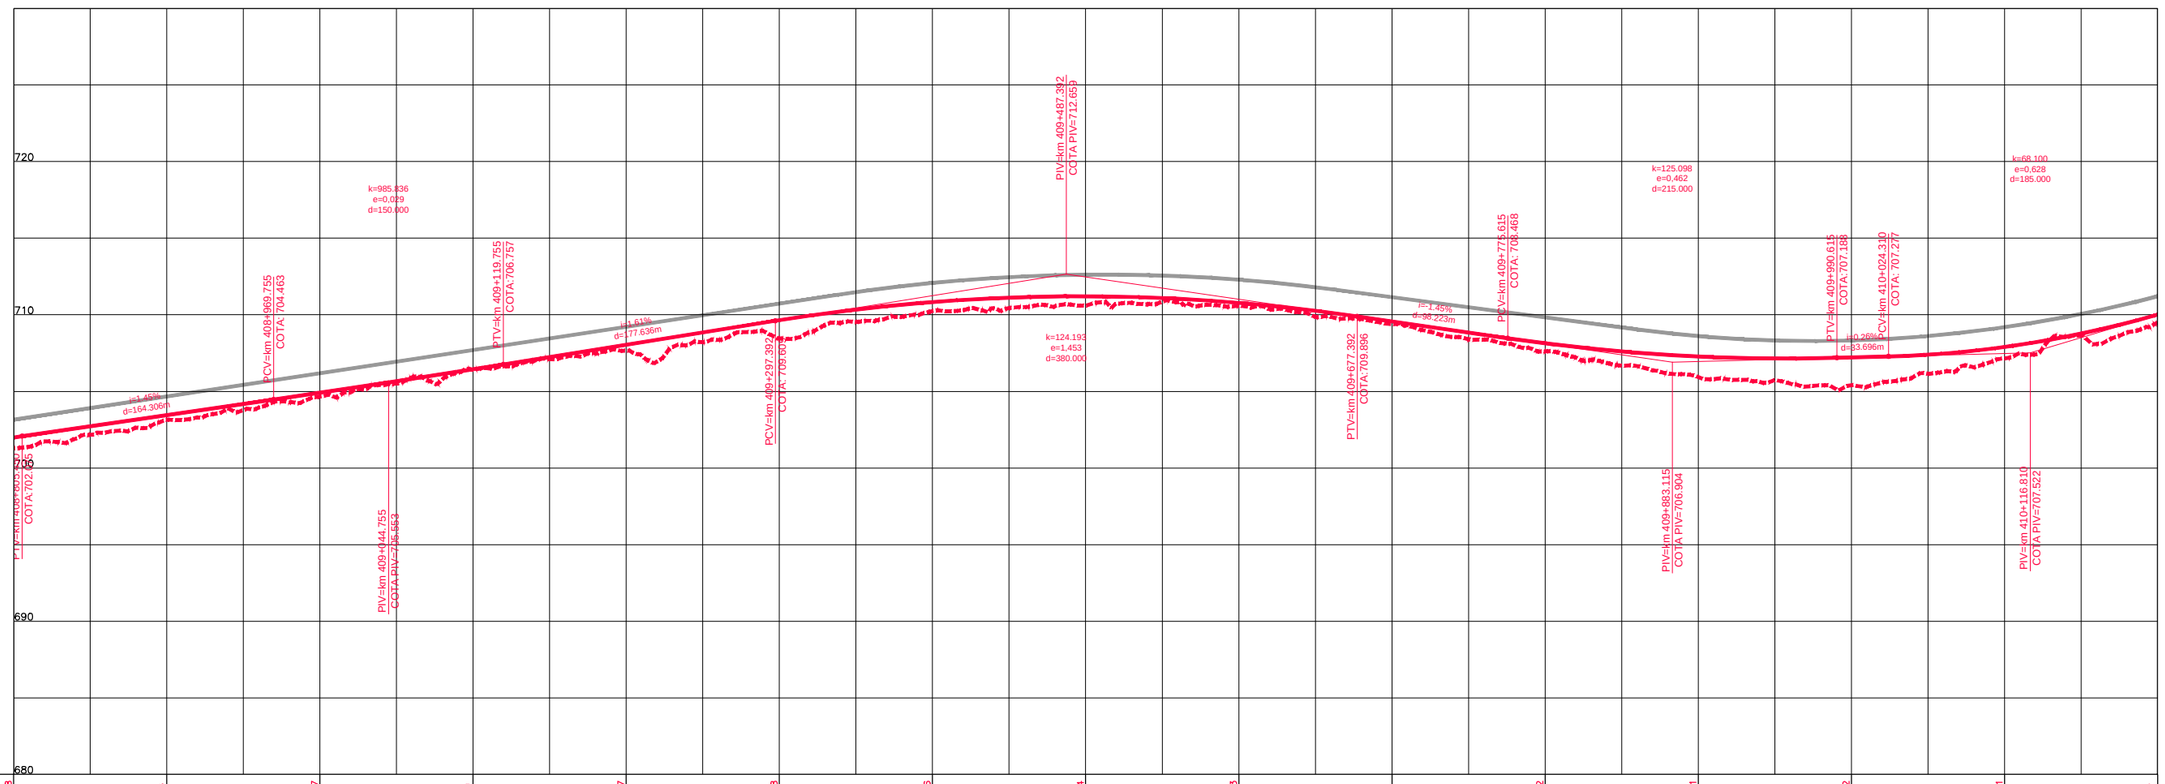

COTAS TERRENO PISTA NOVA ESQUERDA/DIREITA	701.268	703.16	704.657	706.39	707.657	708.448	710.246	710.604	710.593	709.4	707.612	705.941	705.402	707.161	709.47
COTAS PROJETO PISTA NOVA ESQUERDA/DIREITA	701.415	703.106	704.788	706.333	707.756	709.175	710.388	710.870	710.596	709.566	708.137	707.277	707.213	707.898	710.008
ESTAQUEAMENTO	20440	20445	20450	20455	20460	20465	20470	20475	20480	20485	20490	20495	20500	20505	20510
QUILOMETRAGEM	408+800	408+900	409+000	409+100	409+200	409+300	409+400	409+500	409+600	409+700	409+800	409+900	410+000	410+100	410+200

CONCESSIONÁRIA BR040

VIAPONTE – Engenharia, Ltda.

Projecto:

BR-040 DF / GO / MG

TRECHO BRASÍLIA / DF - JUÍZ DE FORA / MG

Projetou: Paulo Gomes/João Campos
Colaborou: Luís Lima/Carlos Martins
Desenhou: Natacha Rodrigues
Resp. Téc.: Luís Seraphim
CREA-SP:0601479273

Alt.	Descrição	Elaborou	Data

Escalas:

Designação: PROJETO - CONTRATO CLÁUSULA 6.10
TRAÇADO
PROJETO GEOMÉTRICO
km 408+800 ao km 410+200

Número: L9BR040MG-PB-PP-293

Rev. 0 | Núm. Folha: | Data: 07 2014