


Em cópias deste desenho com formato diferente do A1 atender à escala gráfica

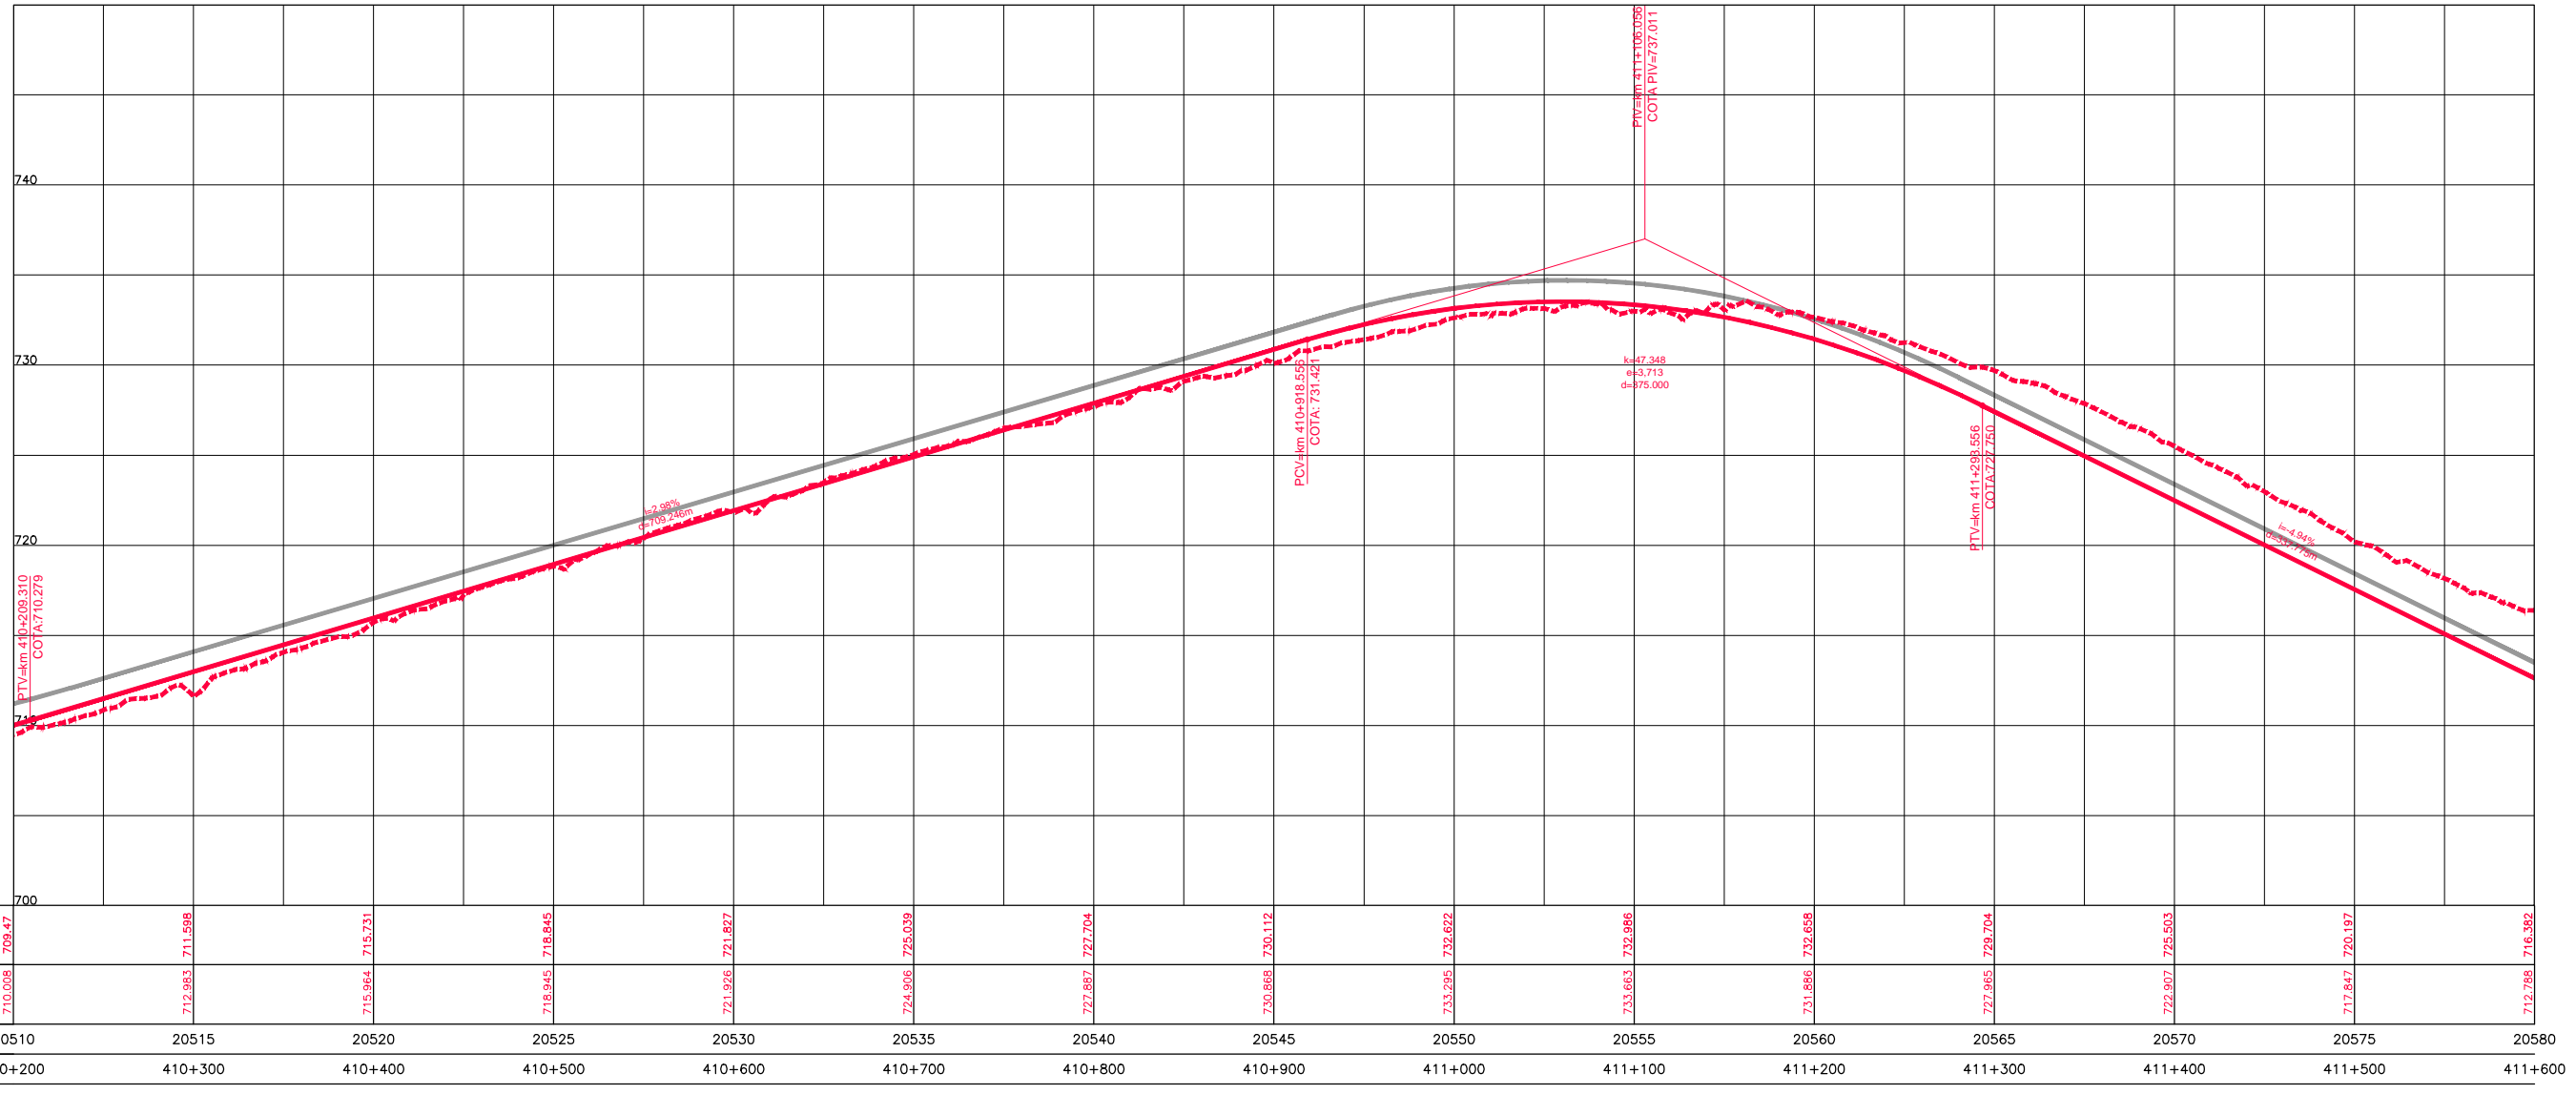

COTAS TERRENO PISTA NOVA ESQUERDA/DIREITA	709.47	711.598	715.731	718.845	721.827	725.039	727.704	730.112	732.622	732.886	732.658	729.704	725.503	720.197	716.382
COTAS PROJETO PISTA NOVA ESQUERDA/DIREITA	710.008	712.983	715.731	718.945	721.926	724.906	727.887	730.868	733.295	733.663	731.866	727.965	722.907	717.847	712.788
ESTAQUEAMENTO	20510	20515	20520	20525	20530	20535	20540	20545	20550	20555	20560	20565	20570	20575	20580
QUILOMETRAGEM	410+200	410+300	410+400	410+500	410+600	410+700	410+800	410+900	411+000	411+100	411+200	411+300	411+400	411+500	411+600

REV	01	02	03	04	05	06	07	08	09	10	11	12	13	14	15	16	17	18	19	20	21	22	23	24	25
DATA	01/01/2014	01/01/2014	01/01/2014	01/01/2014	01/01/2014	01/01/2014	01/01/2014	01/01/2014	01/01/2014	01/01/2014	01/01/2014	01/01/2014	01/01/2014	01/01/2014	01/01/2014	01/01/2014	01/01/2014	01/01/2014	01/01/2014	01/01/2014	01/01/2014	01/01/2014	01/01/2014	01/01/2014	01/01/2014



CONCESSIONÁRIA
BR040



Projeto: **BR-040 DF / GO / MG**
TRECHO BRASÍLIA / DF - JUÍZ DE FORA / MG

Projeto: Paulo Gomes/João Campos
Colaborou: Luis Lima/Carlos Martins
Desenhou: Natácha Rodrigues
Resp. Téc: *Luis Seraphim*
CREA-50-0601479273

Alt.	Descrição	Elaborou	Data

Escalas:

Designação: PROJETO - CONTRATO CLÁUSULA 6.10
TRAÇADO
PROJETO GEOMÉTRICO
km 410+200 ao km 411+600

Número: **L9BR040MG-PB-PP-294**
Rev: **0** N.ºm. Folha: **07** Data: **2014**