Em cópias deste desenho com formato diferente do A1 atender à escala gráfica

N:\1404-BR-BR-040_LOTE9_AP_PR02_PB\03_TRABALHO\11_PDE\30_XREF_CIVIL\E_VIA\SL\BR040MG_PB_PLAT_PP_136_2013.dwg
Usuário: Natacha Rodrigues Data: 09/05/2014 11:25:43

CURVA Nº	R (m)	Lc1 (m)	Lc2 (m)	Dc (m)	TT (m)	Ac	km PC/TS	SC	CS	PT/ST
10	1860	70	70	223.493	182.06	170° 57' 33.1206"	412+828.705	412+898.705	413+122.198	413+192.198
11	1550	70	70	168.568	154.53	171° 10' 52.7215"	413+855.156	413+925.156	414+093.724	414+163.724

TABELA DE ALINHAMENTO HORIZONTAL - BR040MG K399.4 E

CURVA Nº	PONTO	PI	CC	PC/TS	SC	CS	PT/ST
10	N(y)	7884371.532	7882877.323	7884468.746	7884430.998	7884297.220	7884251.337
	E(x)	539881.082	538763.507	539727.150	539786.098	539964.962	540017.827
11	N(y)	7883711.638	7882626.254	7883813.657	7883767.050	7883646.417	7883593.030
	E(x)	540631.838	539518.672	540515.771	540567.997	540685.620	540730.892

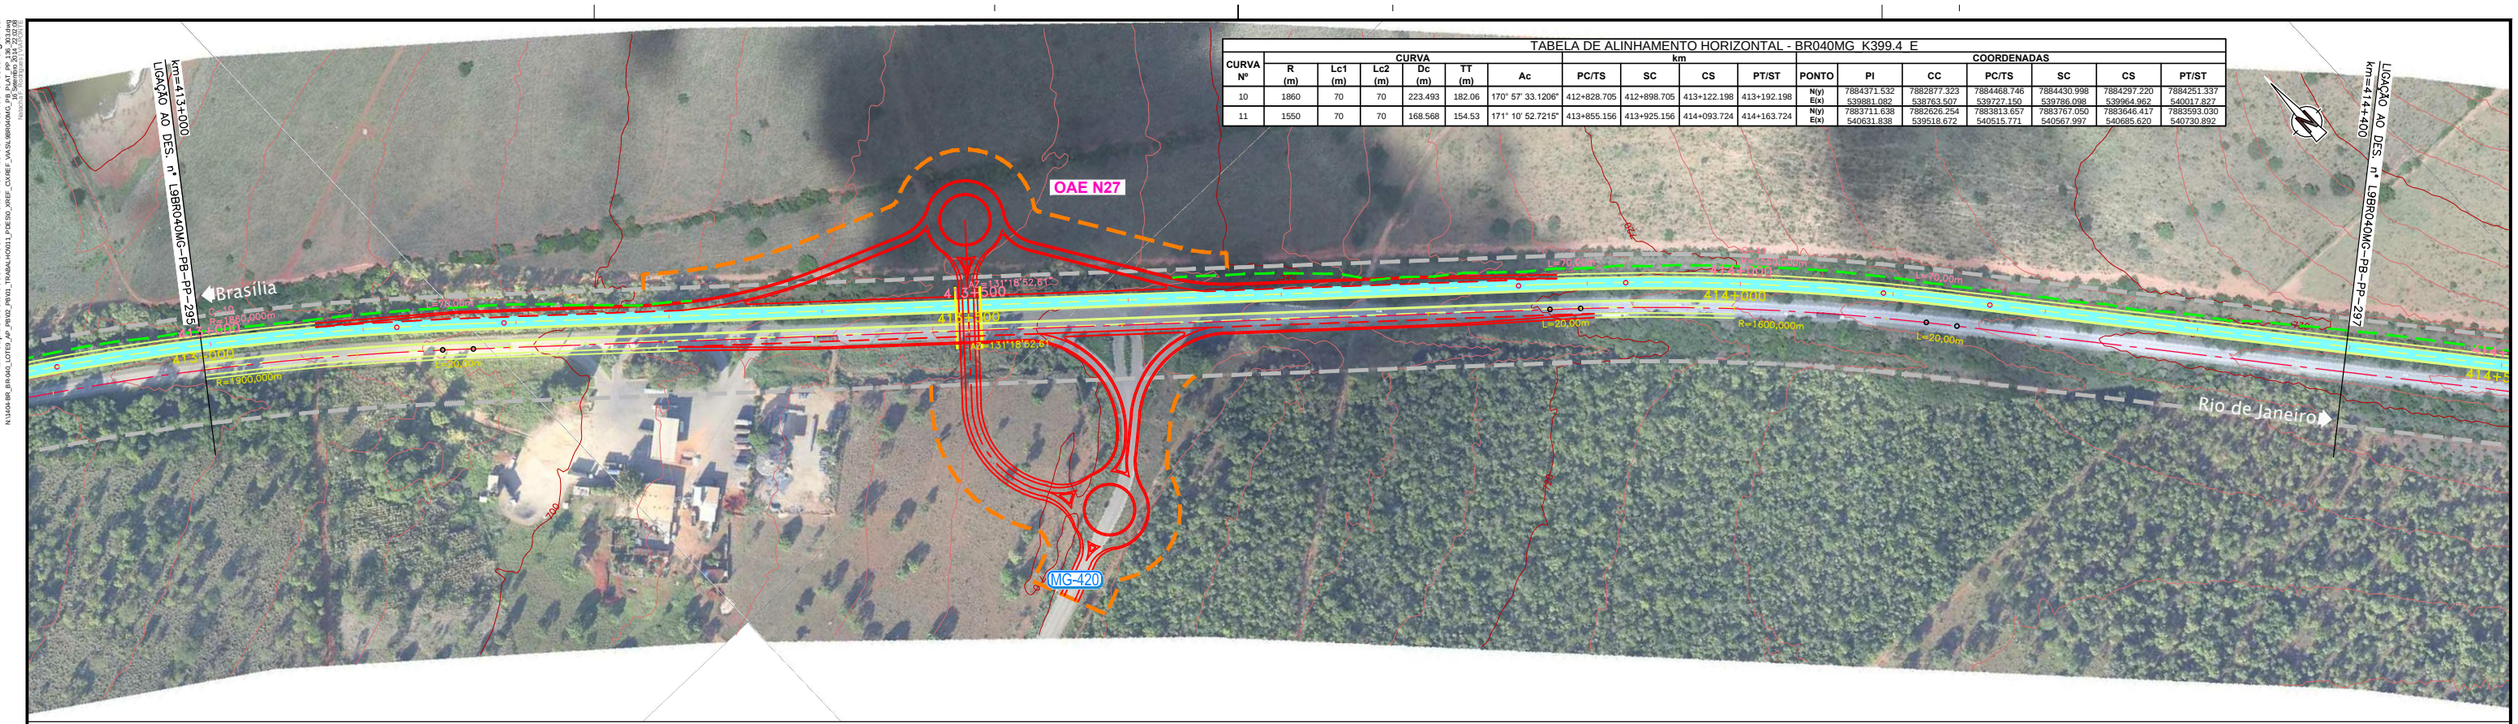

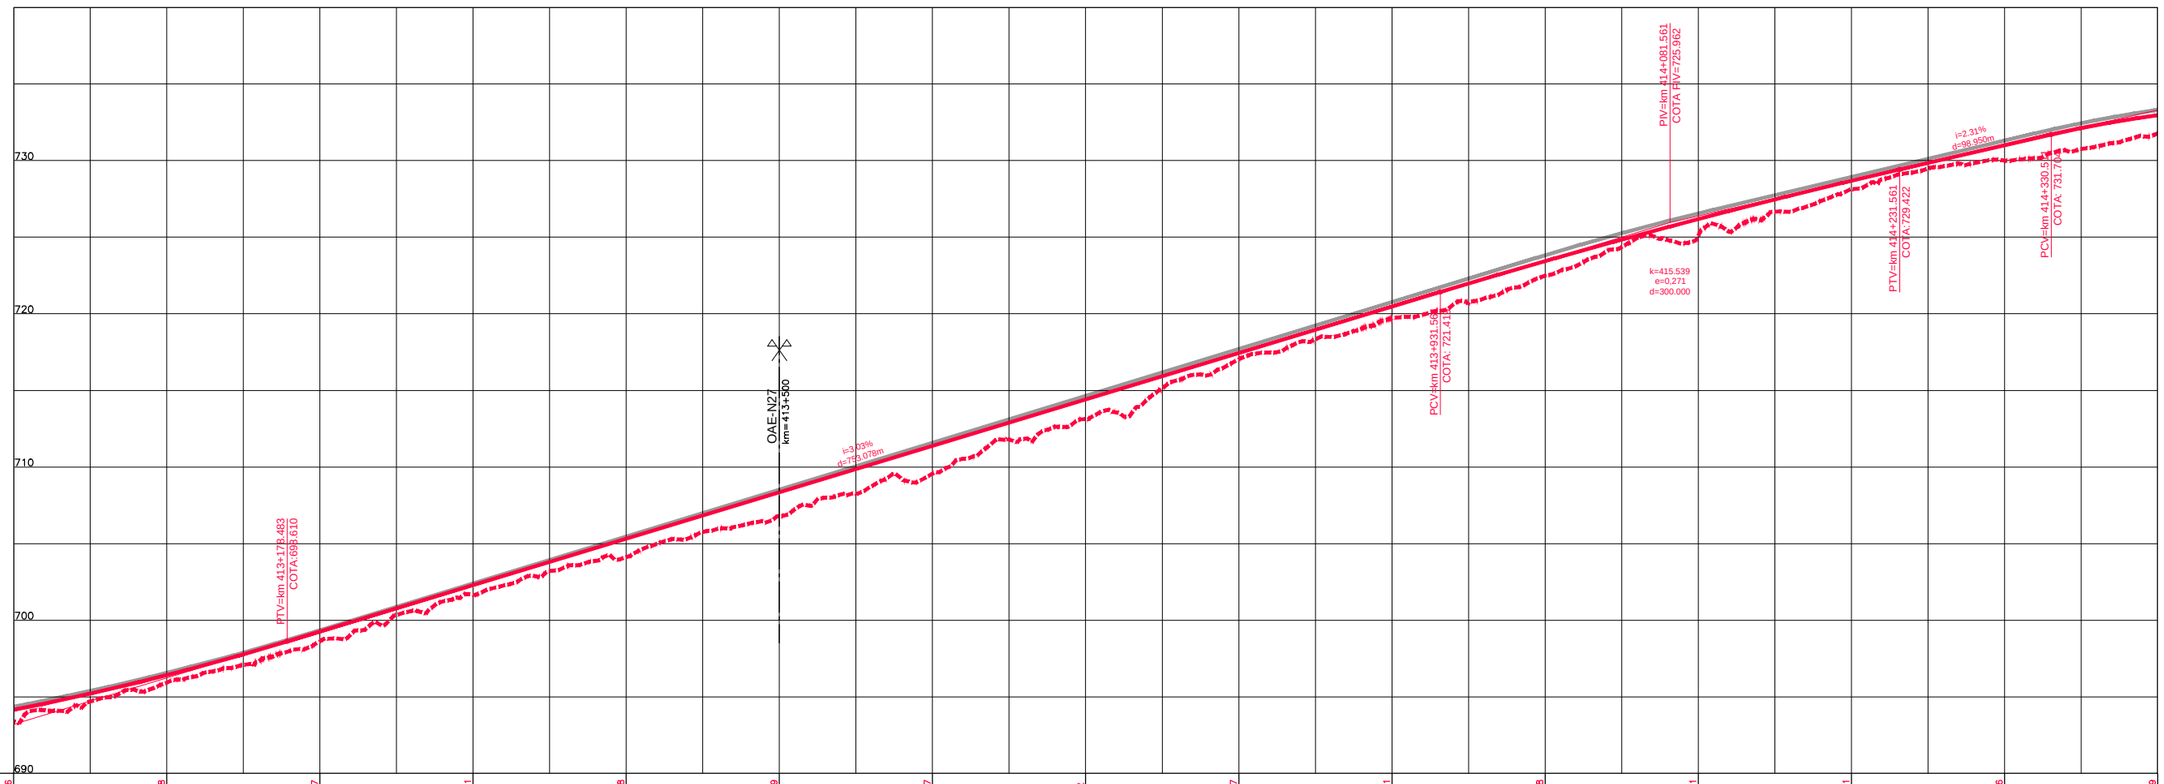

COTAS TERRENO PISTA NOVA ESQUERDA/DIREITA	693.406	695.928	698.627	701.661	704.128	706.789	709.567	713.12	717.037	719.701	722.478	725.091	728.131	729.996	731.769
COTAS PROJETO PISTA NOVA ESQUERDA/DIREITA	693.520	695.974	698.937	701.921	704.905	707.889	710.873	713.858	716.842	719.826	722.810	725.719	728.341	730.664	732.573
ESTAQUEAMENTO	20650	20655	20660	20665	20670	20675	20680	20685	20690	20695	20700	20705	20710	20715	20720
QUILOMETRAGEM	413+000	413+100	413+200	413+300	413+400	413+500	413+600	413+700	413+800	413+900	414+000	414+100	414+200	414+300	414+400

ANTT

CONCESSIONÁRIA BR040

VIAPONTE – Engenharia, Ltda.

Projecto:

BR-040 DF / GO / MG

TRECHO BRASÍLIA / DF - JUÍZ DE FORA / MG

Projetou: Paulo Gomes/João Campos
Colaborou: Luís Lima/Carlos Martins
Desenhou: Natacha Rodrigues
Resp. Téc: Luis Seraphim
CREA-SP:0601479273

Alt.	Descrição	Elaborou	Data

Escalas:

Designação: PROJETO - CONTRATO CLÁUSULA 6.10
TRAÇADO
PROJETO GEOMÉTRICO
km 413+000 ao km 414+400

Número: L9BR040MG-PB-PP-296

Rev. 0 | Núm. Folha: | Data: 07 2014