Em cópias deste desenho com formato diferente do A1 atender à escala gráfica

N:\1404-BR-LB-040_LOTE0_AP_PR\02_PB\03_TRABALHO\011_PDE\50_XREF_CIVIL\E_VIA\SL\BR040MG_PB_FLAT_PP_138_2013.dwg
Usuário: Natacha Rodrigues Data: 07/01/2014 Hora: 15:20:07

TABELA DE ALINHAMENTO HORIZONTAL - BR040MG K399.4 E

CURVA Nº	CURVA R (m)	Lc1 (m)	Lc2 (m)	Dc (m)	TT (m)	Ac	km PC/TS	SC	CS	PT/ST	COORDENADAS PONTO	PI	CC	PC/TS	SC	CS	PT/ST
13	685	70	70	288.418	218.49	209° 58' 45.6081"	417+398.381	417+468.381	417+756.799	417+826.799	N(y)	7881550.432	7882254.657	7881632.066	7881607.024	7881572.382	7881580.989
											E(x)	543397.037	543482.881	543194.371	543259.730	543543.918	543613.379

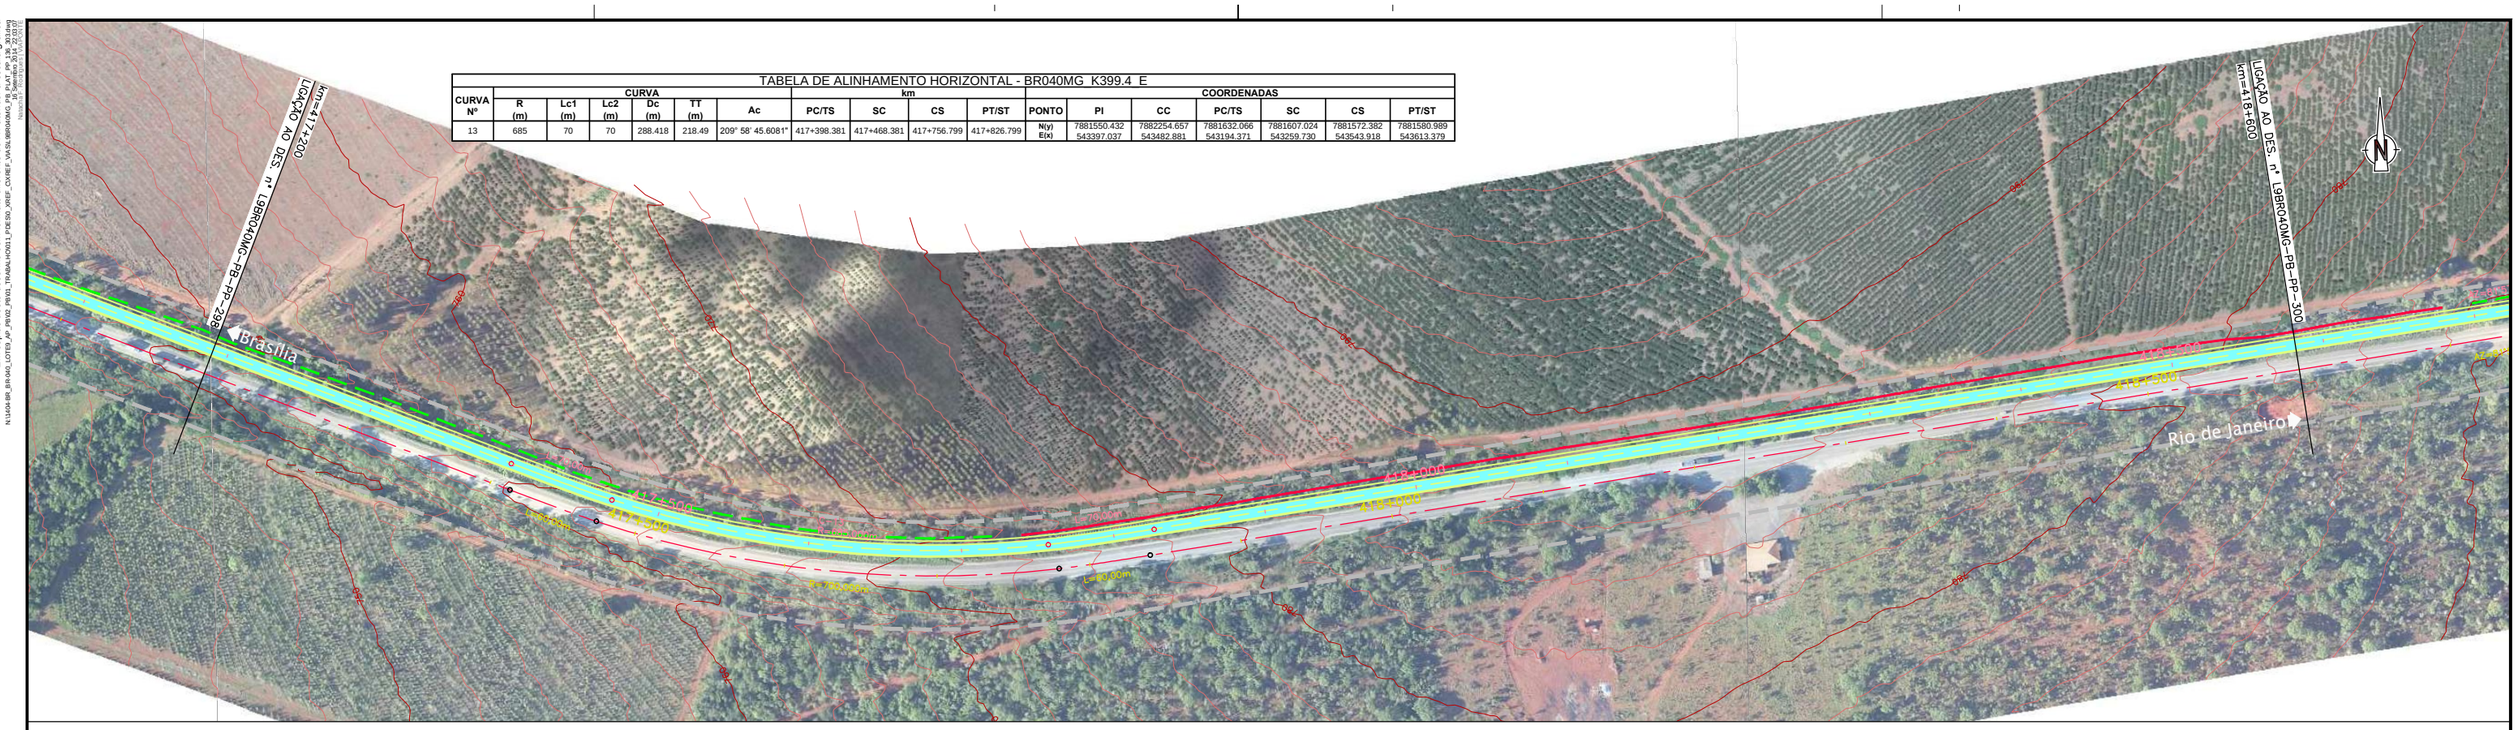

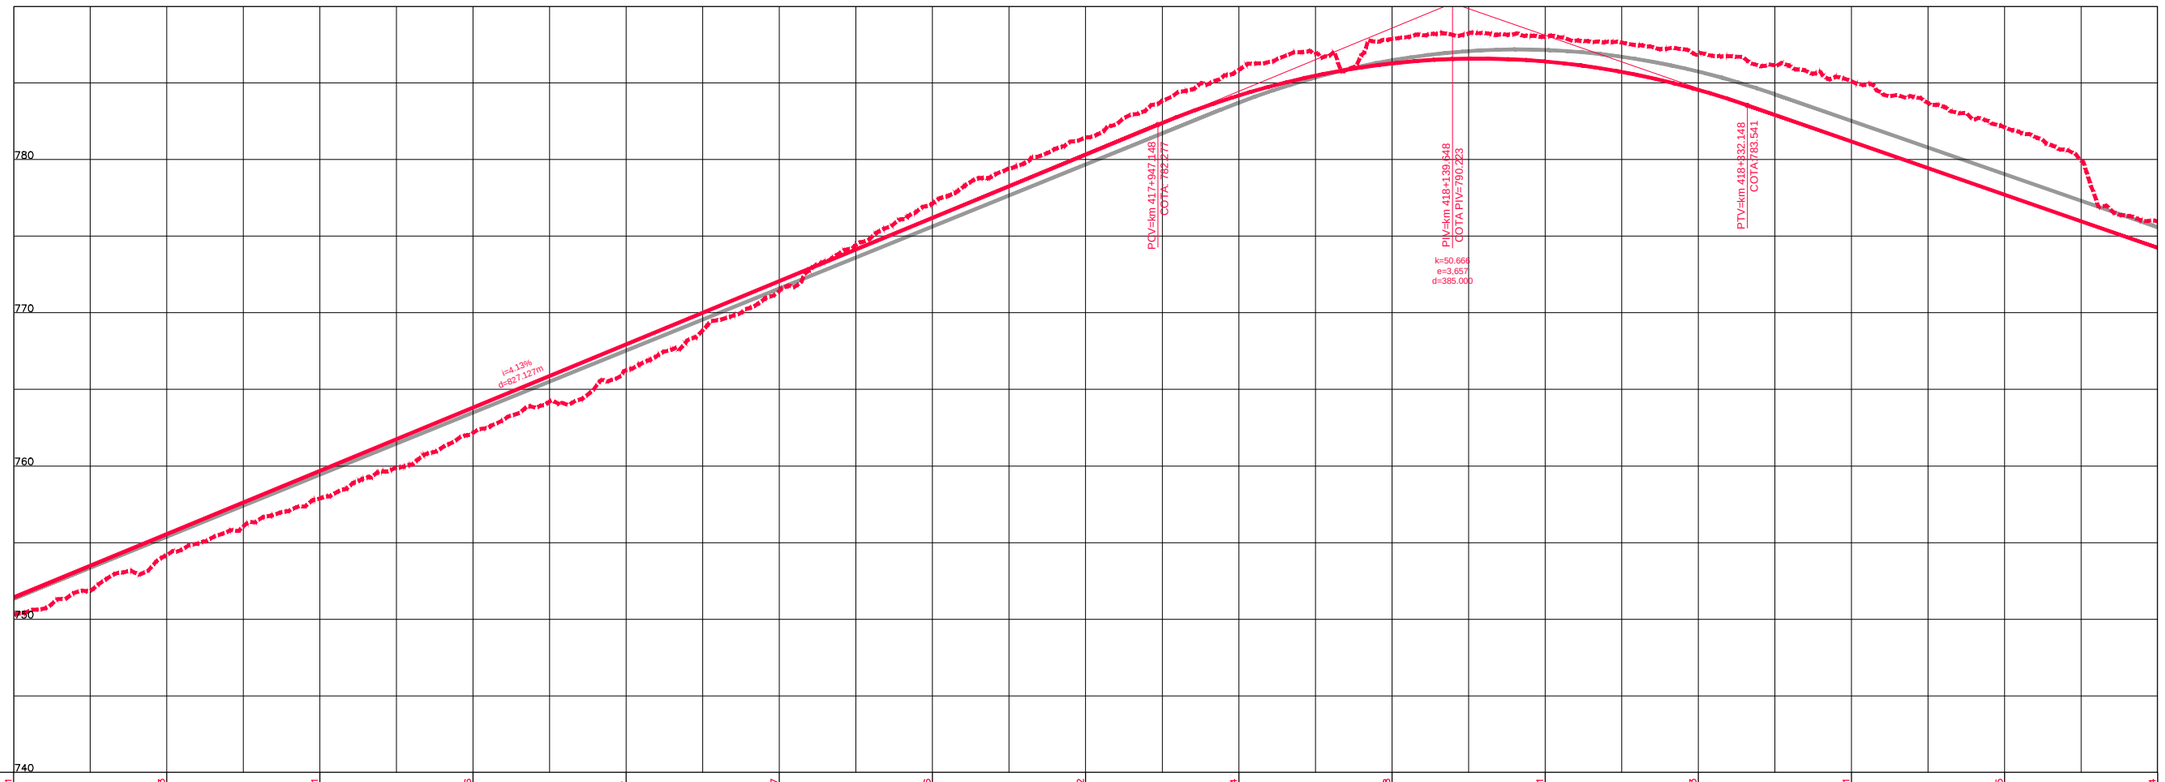

COTAS TERRENO PISTA NOVA ESQUERDA/DIREITA	750.211	754.203	757.891	762.166	766.25	771.437	777.136	781.452	785.864	787.878	788.011	786.883	785.121	782.105	775.954
COTAS PROJETO PISTA NOVA ESQUERDA/DIREITA	750.782	754.908	759.033	763.159	767.284	771.410	775.535	779.661	783.594	785.852	786.123	784.407	781.051	777.528	774.005
ESTAQUEAMENTO	20860	20865	20870	20875	20880	20885	20890	20895	20900	20905	20910	20915	20920	20925	20930
QUILOMETRAGEM	417+200	417+300	417+400	417+500	417+600	417+700	417+800	417+900	418+000	418+100	418+200	418+300	418+400	418+500	418+600

ANTT

CONCESSIONÁRIA BR040

VIAPONTE – Engenharia, Ltda.

Projecto:

BR-040 DF / GO / MG

TRECHO BRASÍLIA / DF - JUÍZ DE FORA / MG

Projetou: Paulo Gomes/João Campos
Colaborou: Luís Lima/Carlos Martins
Desenhou: Natacha Rodrigues
Resp. Téc: Luis Seraphim
CREA-SP:0601479273

Alt.	Descrição	Elaborou	Data

Escalas:

Designação: PROJETO - CONTRATO CLÁUSULA 6.10
TRAÇADO
PROJETO GEOMÉTRICO
km 417+200 ao km 418+600

Número: L9BR040MG-PB-PP-299

Rev. 0 | Núm. Folha: | Data: 07 2014