



Em cópias deste desenho com formato diferente do A1 atender a escala gráfica

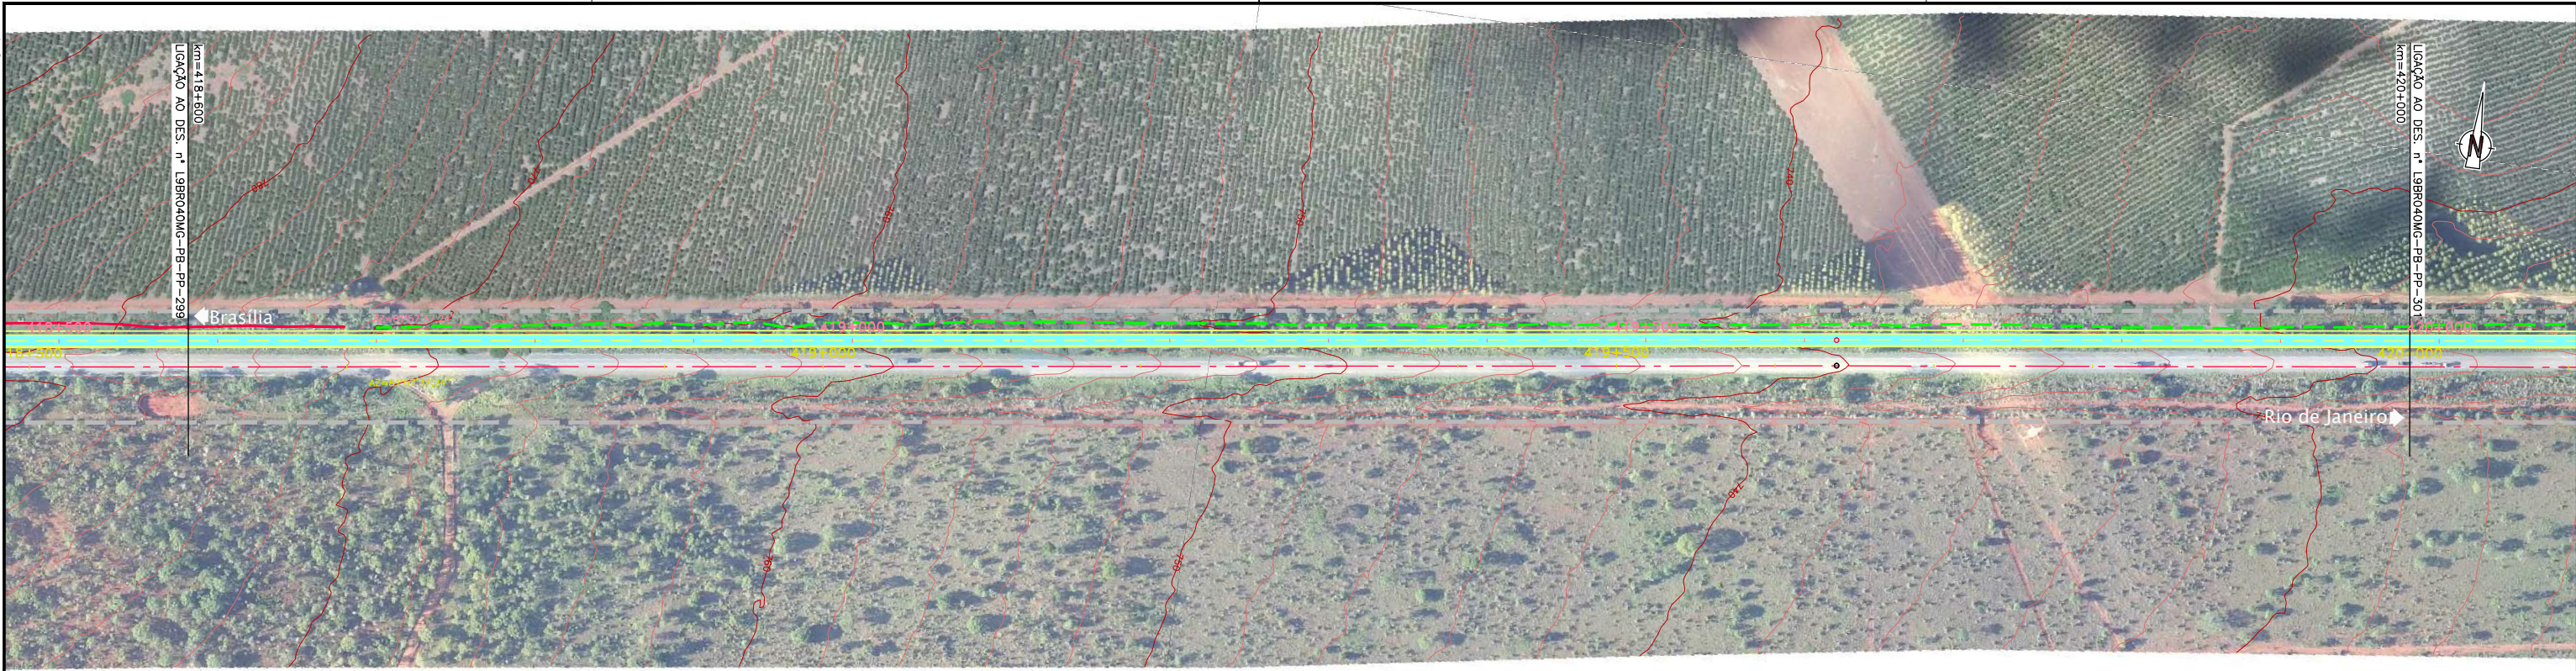

1 2 
 0,00 0,01 0,02 0,03 0,04 0,05 0,06 0,07 0,08 0,09 0,10 0,11 0,12 0,13 0,14 0,15 0,16 0,17 0,18 0,19 0,20 0,21 0,22 0,23 0,24 0,25 0,26 0,27 0,28 0,29 0,30 0,31 0,32 0,33 0,34 0,35 0,36 0,37 0,38 0,39 0,40 0,41 0,42 0,43 0,44 0,45 0,46 0,47 0,48 0,49 0,50 0,51 0,52 0,53 0,54 0,55 0,56 0,57 0,58 0,59 0,60 0,61 0,62 0,63 0,64 0,65 0,66 0,67 0,68 0,69 0,70 0,71 0,72 0,73 0,74 0,75 0,76 0,77 0,78 0,79 0,80 0,81 0,82 0,83 0,84 0,85 0,86 0,87 0,88 0,89 0,90 0,91 0,92 0,93 0,94 0,95 0,96 0,97 0,98 0,99 1,00

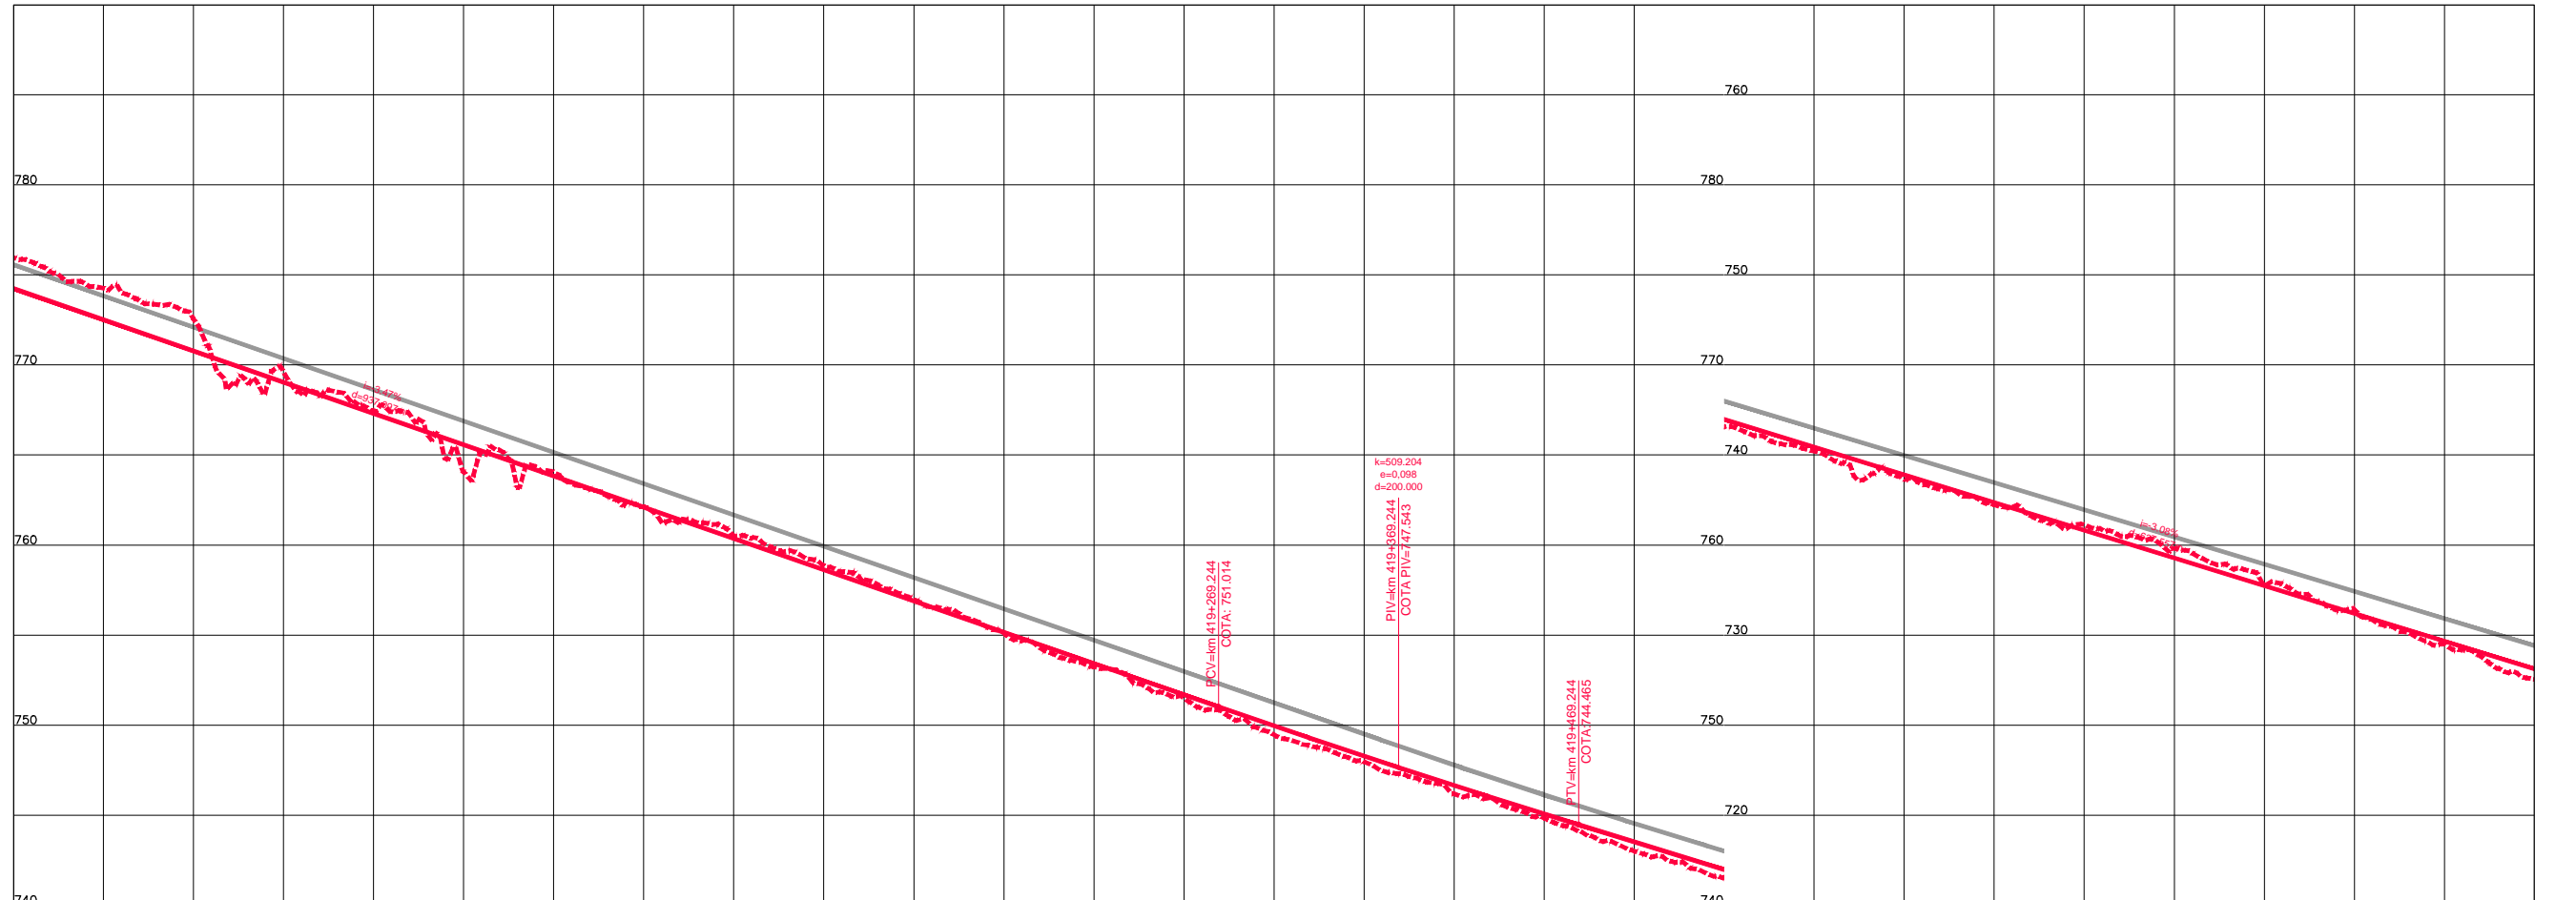

COTAS TERRENO PISTA NOVA ESQUERDA/DIREITA	775,954	772,544	767,445	764,028	760,515	756,376	753,237	749,355	746,187	742,898	740,211	737,243	734,809	731,428	727,542
COTAS PROJETO PISTA NOVA ESQUERDA/DIREITA	774,005	770,482	766,959	763,436	759,913	756,390	752,867	749,355	746,014	742,857	739,815	736,742	733,669	730,597	727,524
ESTAQUEAMENTO	20930	20935	20940	20945	20950	20955	20960	20965	20970	20975	20980	20985	20990	20995	21000
QUILOMETRAGEM	418+600	418+700	418+800	418+900	419+000	419+100	419+200	419+300	419+400	419+500	419+600	419+700	419+800	419+900	420+000



CONCESSIONÁRIA
BR040



Projeto: **BR-040 DF / GO / MG**
TRECHO BRASÍLIA / DF - JUÍZ DE FORA / MG

Projeto: Paulo Gomes/João Campos
Colaborou: Luis Lima/Carlos Martins
Desenhou: Natácha Rodrigues
Resp. Téc: Luis Seraphim
CREA-50-0601479273

Alt.	Descrição	Elaborou	Data

Escalas:

Designação: PROJETO - CONTRATO CLÁUSULA 6.10
TRAÇADO
PROJETO GEOMÉTRICO
km 418+600 ao km 420+000

Número: **L9BR040MG-PB-PP-300**
Rev. **0** Ním. Folha: **07** Data: **2014**