Em cópias deste desenho com formato diferente do A1 atender à escala gráfica

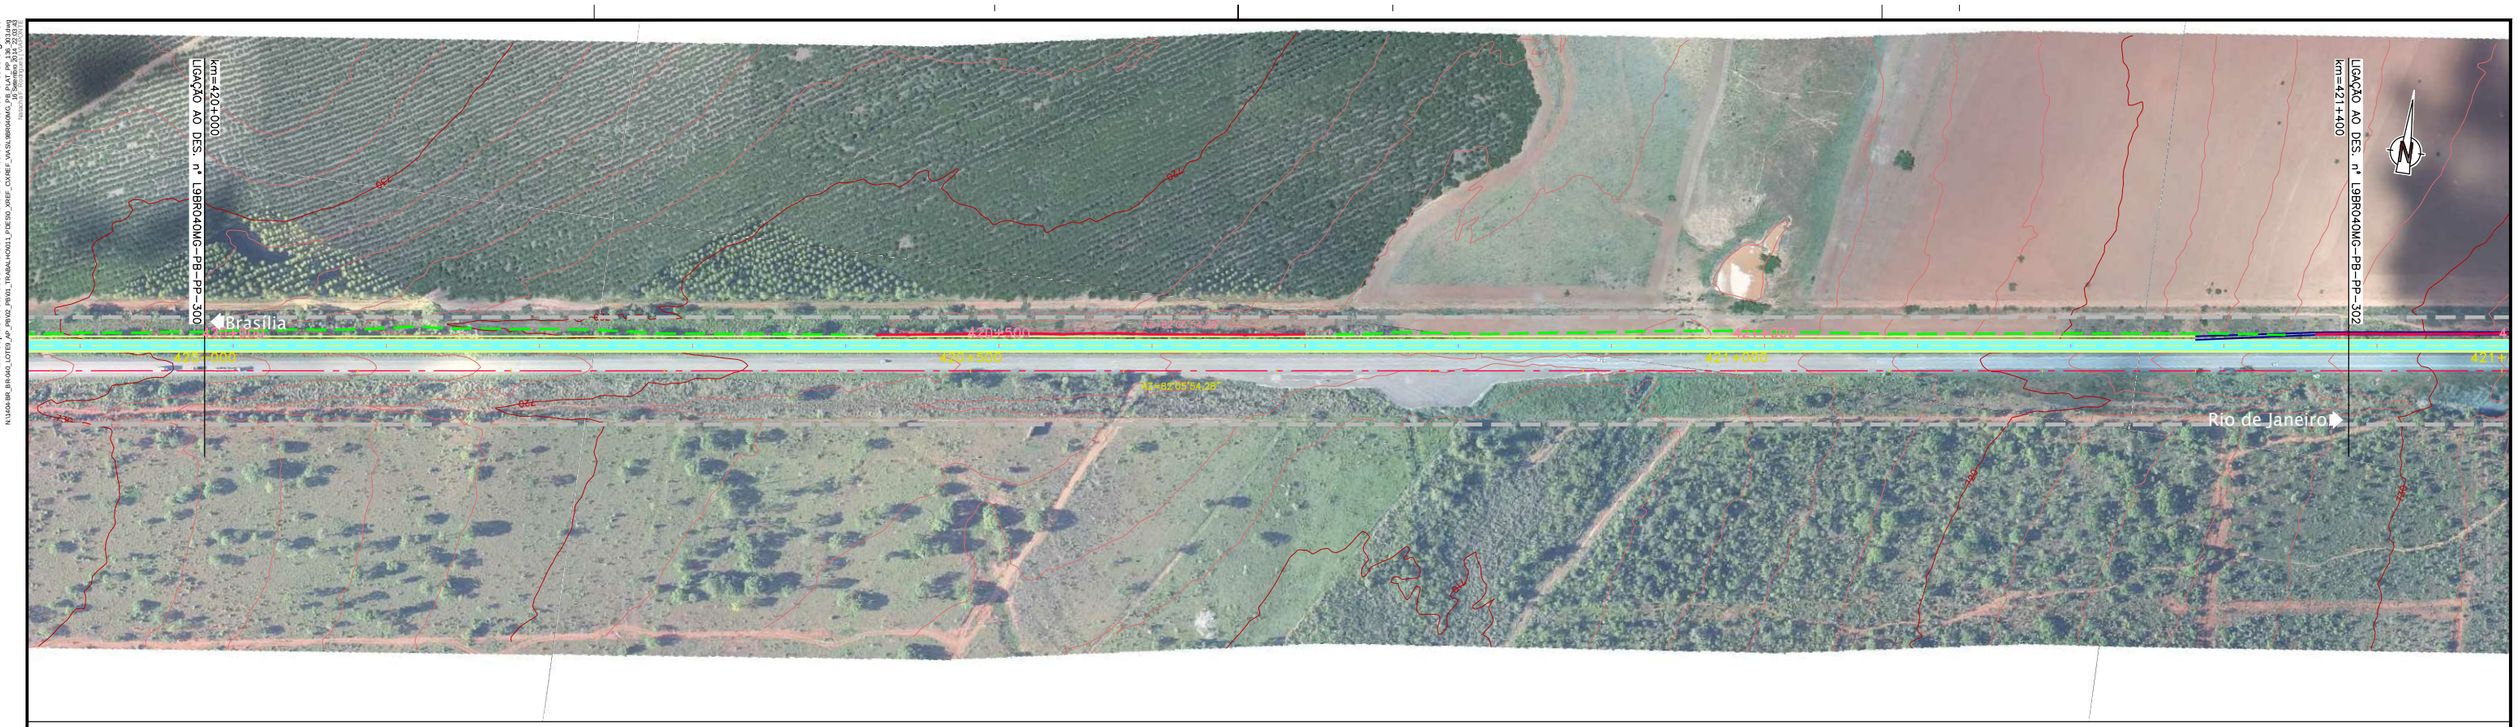

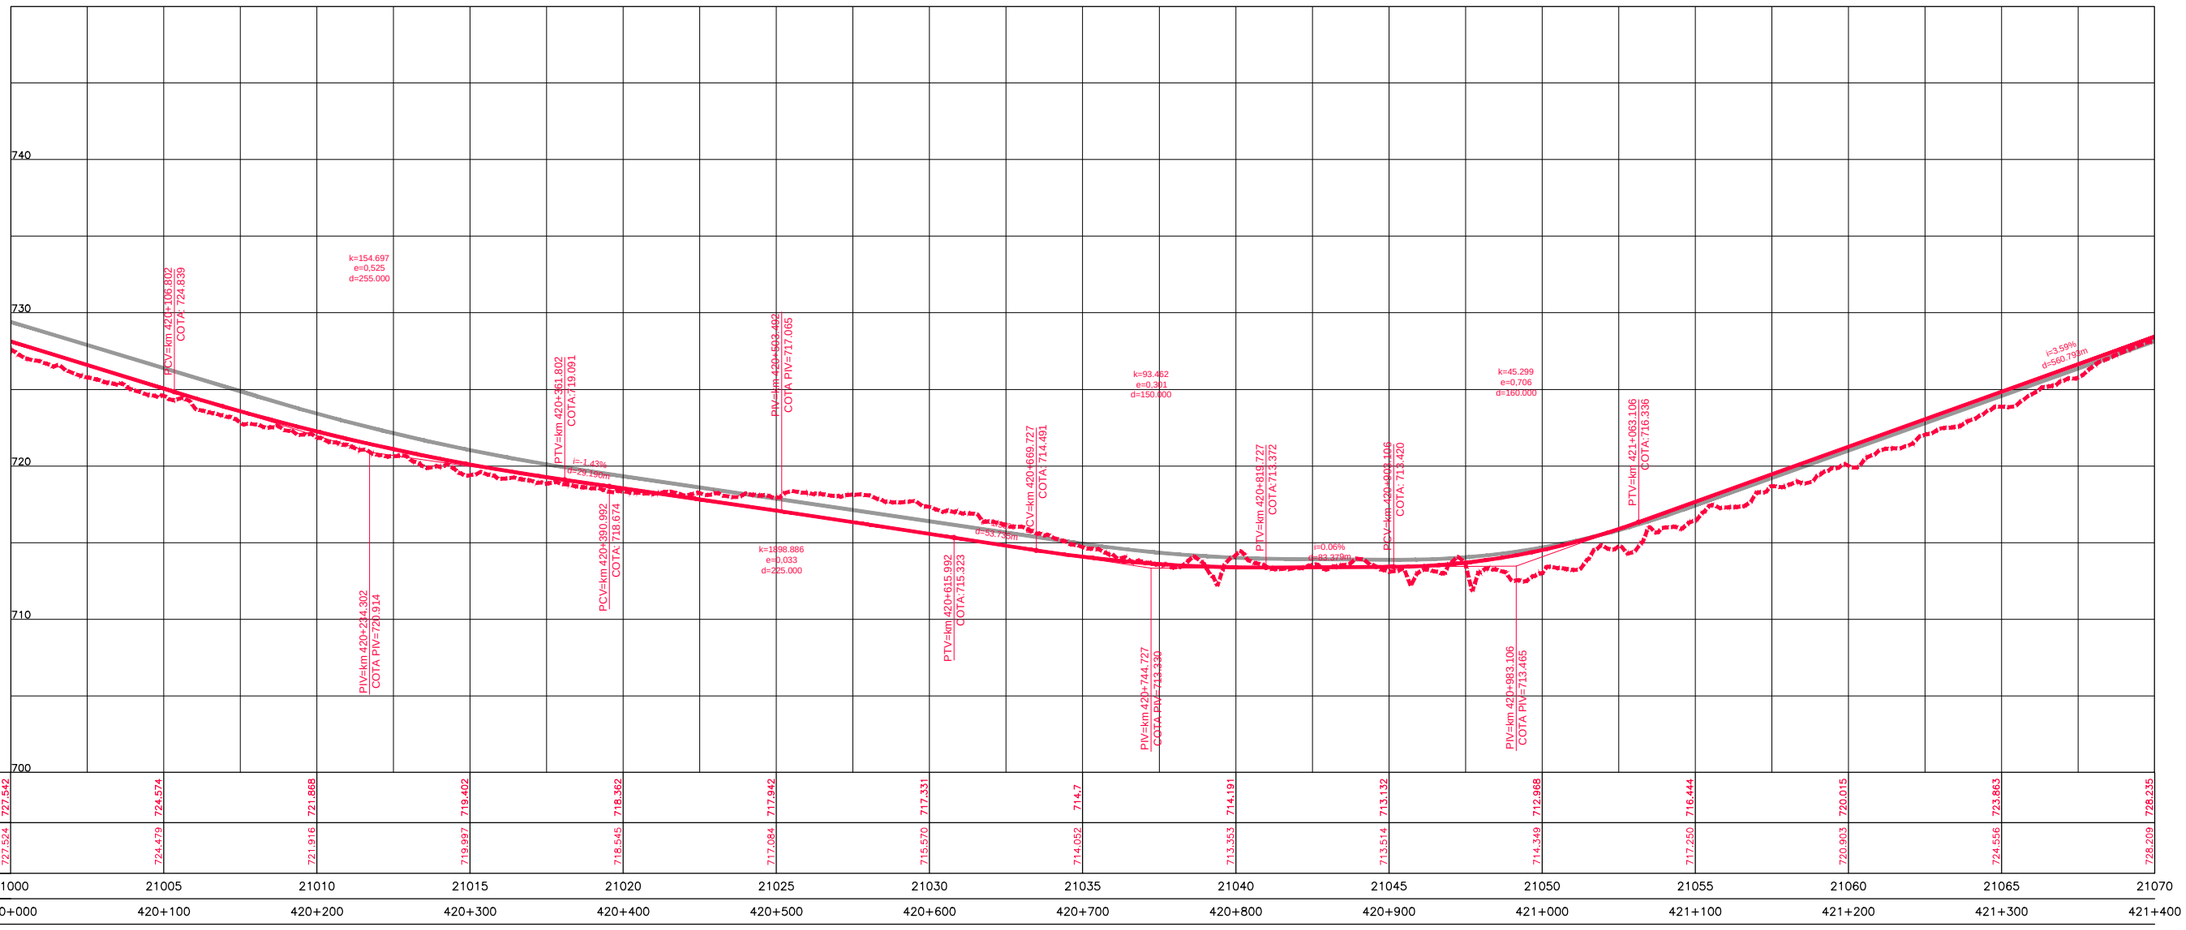

COTAS TERRENO PISTA NOVA ESQUERDA/DIREITA	727.542		724.574		721.868		719.402		718.362		717.942		717.331		714.7		714.191		713.132		712.968		716.444		720.015		723.863		728.235
COTAS PROJETO PISTA NOVA ESQUERDA/DIREITA	727.524		724.479		721.916		719.997		718.545		717.084		715.570		714.092		713.353		713.514		714.349		717.250		720.903		724.556		728.209
ESTAQUEAMENTO	21000		21005		21010		21015		21020		21025		21030		21035		21040		21045		21050		21055		21060		21065		21070
QUILOMETRAGEM	420+000		420+100		420+200		420+300		420+400		420+500		420+600		420+700		420+800		420+900		421+000		421+100		421+200		421+300		421+400

CONCESSIONÁRIA BR040

VIAPONTE – Engenharia, Ltda.

Projecto:

BR-040 DF / GO / MG

TRECHO BRASÍLIA / DF - JUÍZ DE FORA / MG

Projetou:	Paulo Gomes/João Campos				
Colaborou:	Luís Lima/Carlos Martins				
Desenhou:	Natacha Rodrigues				
Resp. Téc:	Luis Seraphim CREA-SD:061479273	Alt.	Descrição	Elaborou	Data

Escalas:

Designação: PROJETO - CONTRATO CLÁUSULA 6.10
TRAÇADO
PROJETO GEOMÉTRICO
km 420+000 ao km 421+400

Número: L9BR040MG-PB-PP-301

Rev. 0 | Núm. Folha: | Data: 07 2014