

Em cópias deste desenho com formato diferente do A1 atender à escala gráfica


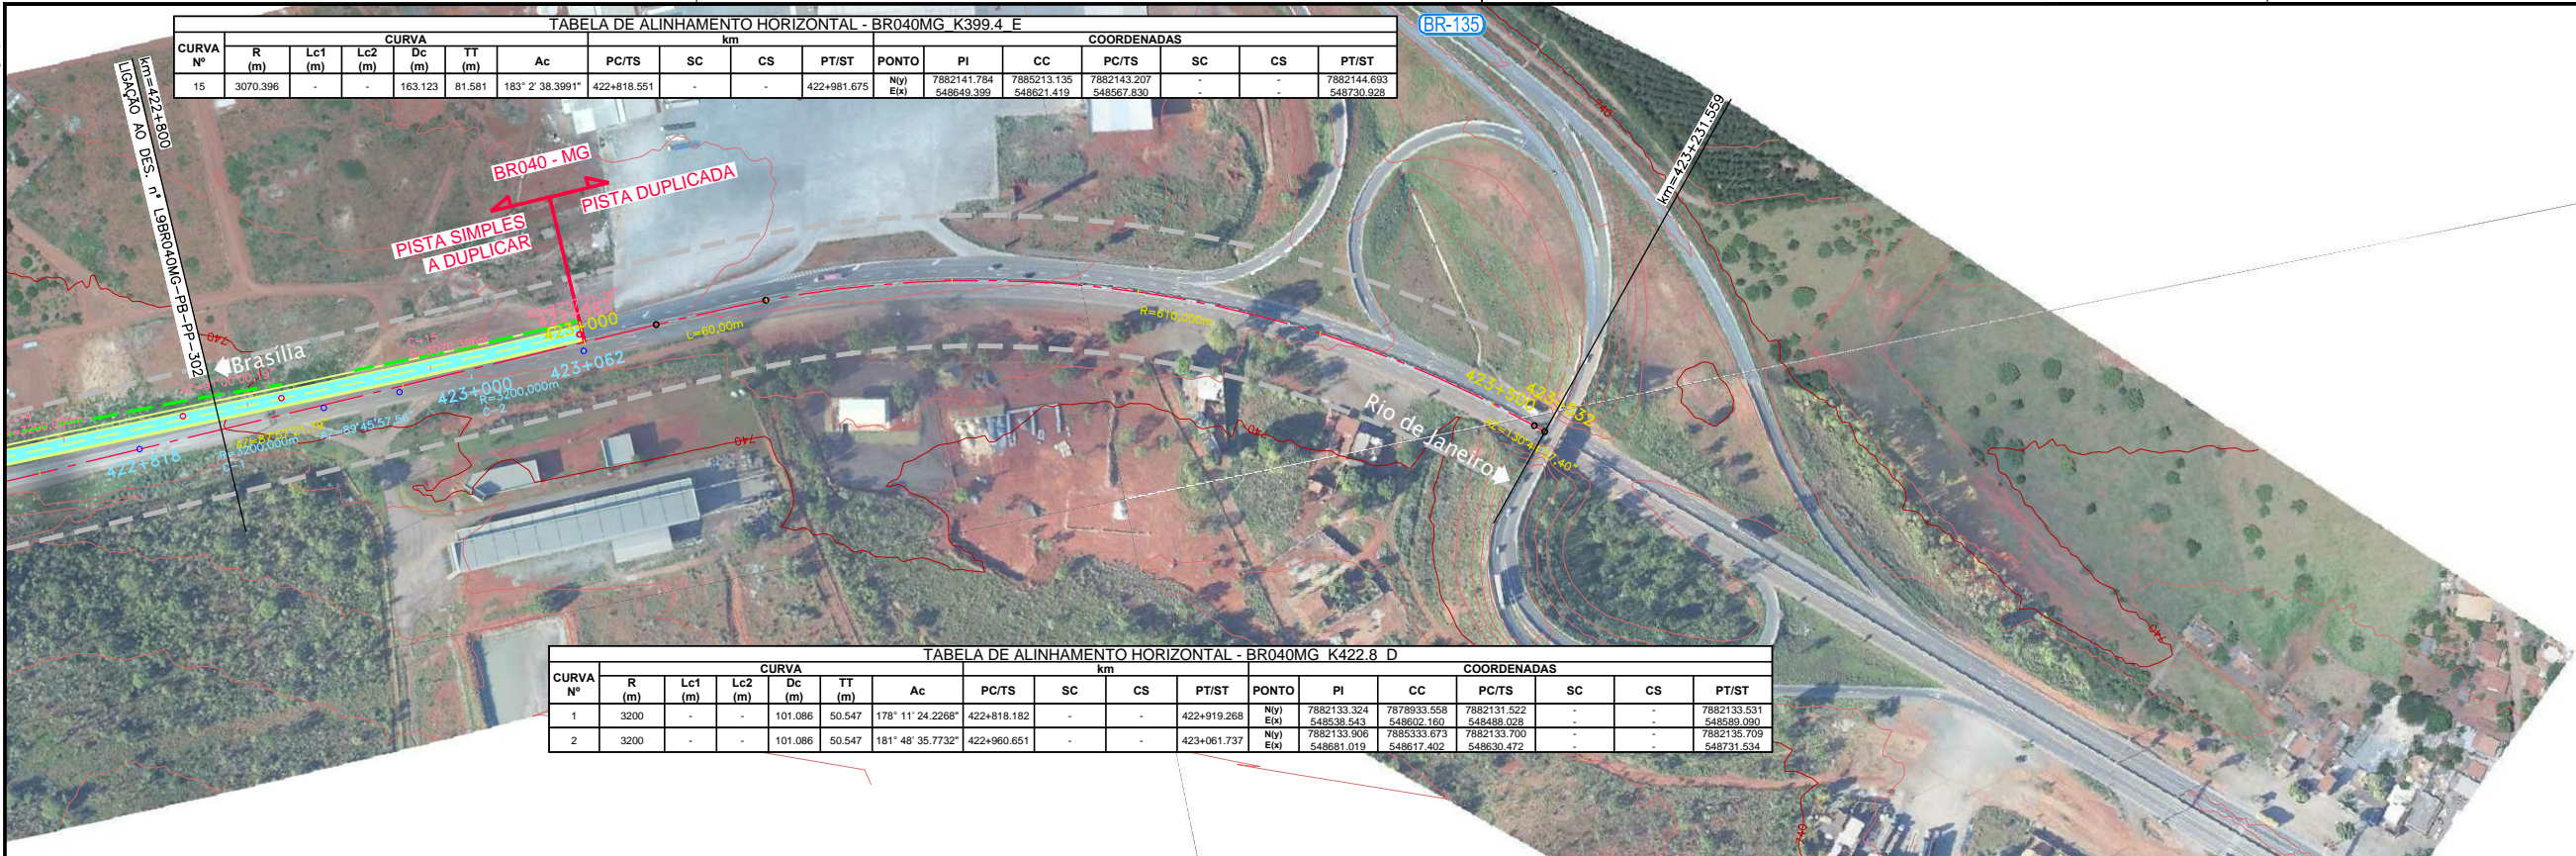


TABELA DE ALINHAMENTO HORIZONTAL - BR040MG K399.4 E																	
CURVA Nº	CURVA							COORDENADAS									
	R (m)	Lc1 (m)	Lc2 (m)	Dc (m)	TT (m)	Ac	PC/TS	SC	CS	PT/ST	PONTO	PI	CC	PC/TS	SC	CS	PT/ST
15	3070.396	-	-	163.123	81.581	183° 2' 38.3991"	422+818.551	-	-	422+981.675	Nº/º	7882141.784	7885213.135	7882143.207	-	-	7882144.693
											EX)	548649.399	548621.419	548567.830	-	-	548730.928

TABELA DE ALINHAMENTO HORIZONTAL - BR040MG K422.8 D																	
CURVA Nº	CURVA							COORDENADAS									
	R (m)	Lc1 (m)	Lc2 (m)	Dc (m)	TT (m)	Ac	PC/TS	SC	CS	PT/ST	PONTO	PI	CC	PC/TS	SC	CS	PT/ST
1	3200	-	-	101.086	50.547	178° 11' 24.2268"	422+818.182	-	-	422+919.268	Nº/º	7882133.324	7878933.558	7882131.522	-	-	7882133.531
											EX)	548538.543	548602.160	548488.028	-	-	548589.090
2	3200	-	-	101.086	50.547	181° 48' 35.7732"	422+960.651	-	-	423+061.737	Nº/º	7882133.906	7885333.573	7882133.700	-	-	7882135.709
											EX)	548681.019	548617.402	548630.472	-	-	548731.534



COTAS TERRENO	739.818	741.534	743.015	744.291	744.605	743.461	742.384	741.443	741.414
PISTA NOVA									
ESQUERDA/DIREITA									
COTAS PROJETO	740.255	741.807	743.015	744.291	744.405	743.461	742.384	741.443	741.414
PISTA NOVA									
ESQUERDA/DIREITA									
ESTAQUEAMENTO	21140	21145	21150	21155	21160	21165	21170	21175	21176
QUILOMETRAGEM	422+800	422+900	423+000	423+100	423+200	423+300	423+400	423+500	423+562

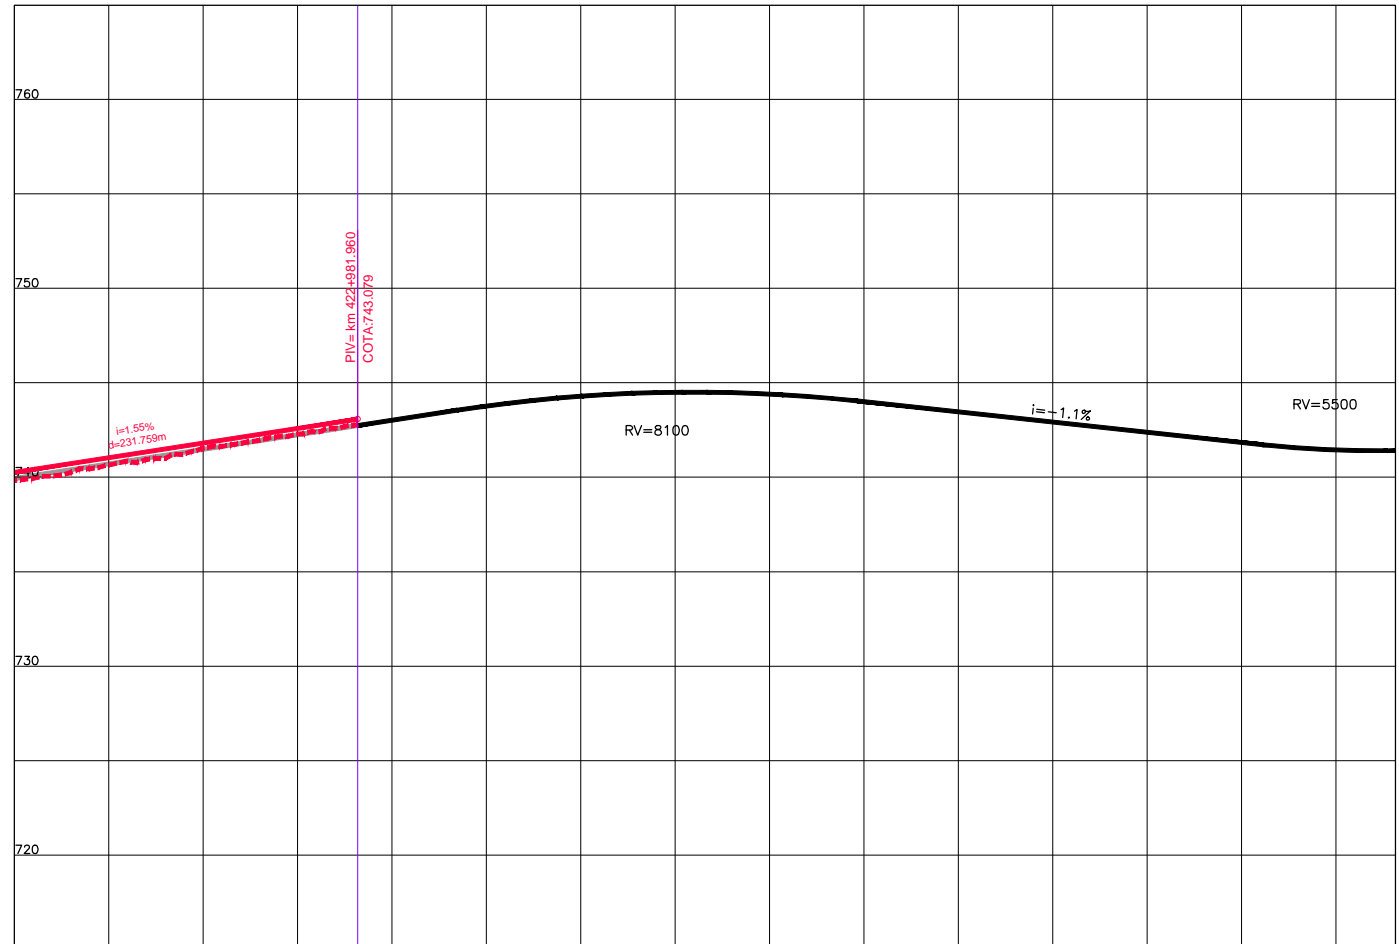

CONCESSIONÁRIA
BR040



Projeto:
BR-040 DF / GO / MG
TRECHO BRÁSILIA / DF - JUÍZ DE FORA / MG

Projeto: Paulo Gomes/João Campos
Colaborou: Luis Lima/Carlos Martins
Desenhou: Natácha Rodrigues
Resp. Téc.: Lúcia Seraphim
CREA-50-0601479273

Alt.	Descrição	Elaborou	Data

Escalas:
Designação: PROJETO - CONTRATO CLÁUSULA 6.10
TRAÇADO
PROJETO GEOMÉTRICO
km 422+800 ao km 424+200

Número:
L9BR040MG-PB-PP-303
Rev. 0
Núm. Folha: 07
Data: 2014