Em cópias deste desenho com formato diferente do A1 atender à escala gráfica

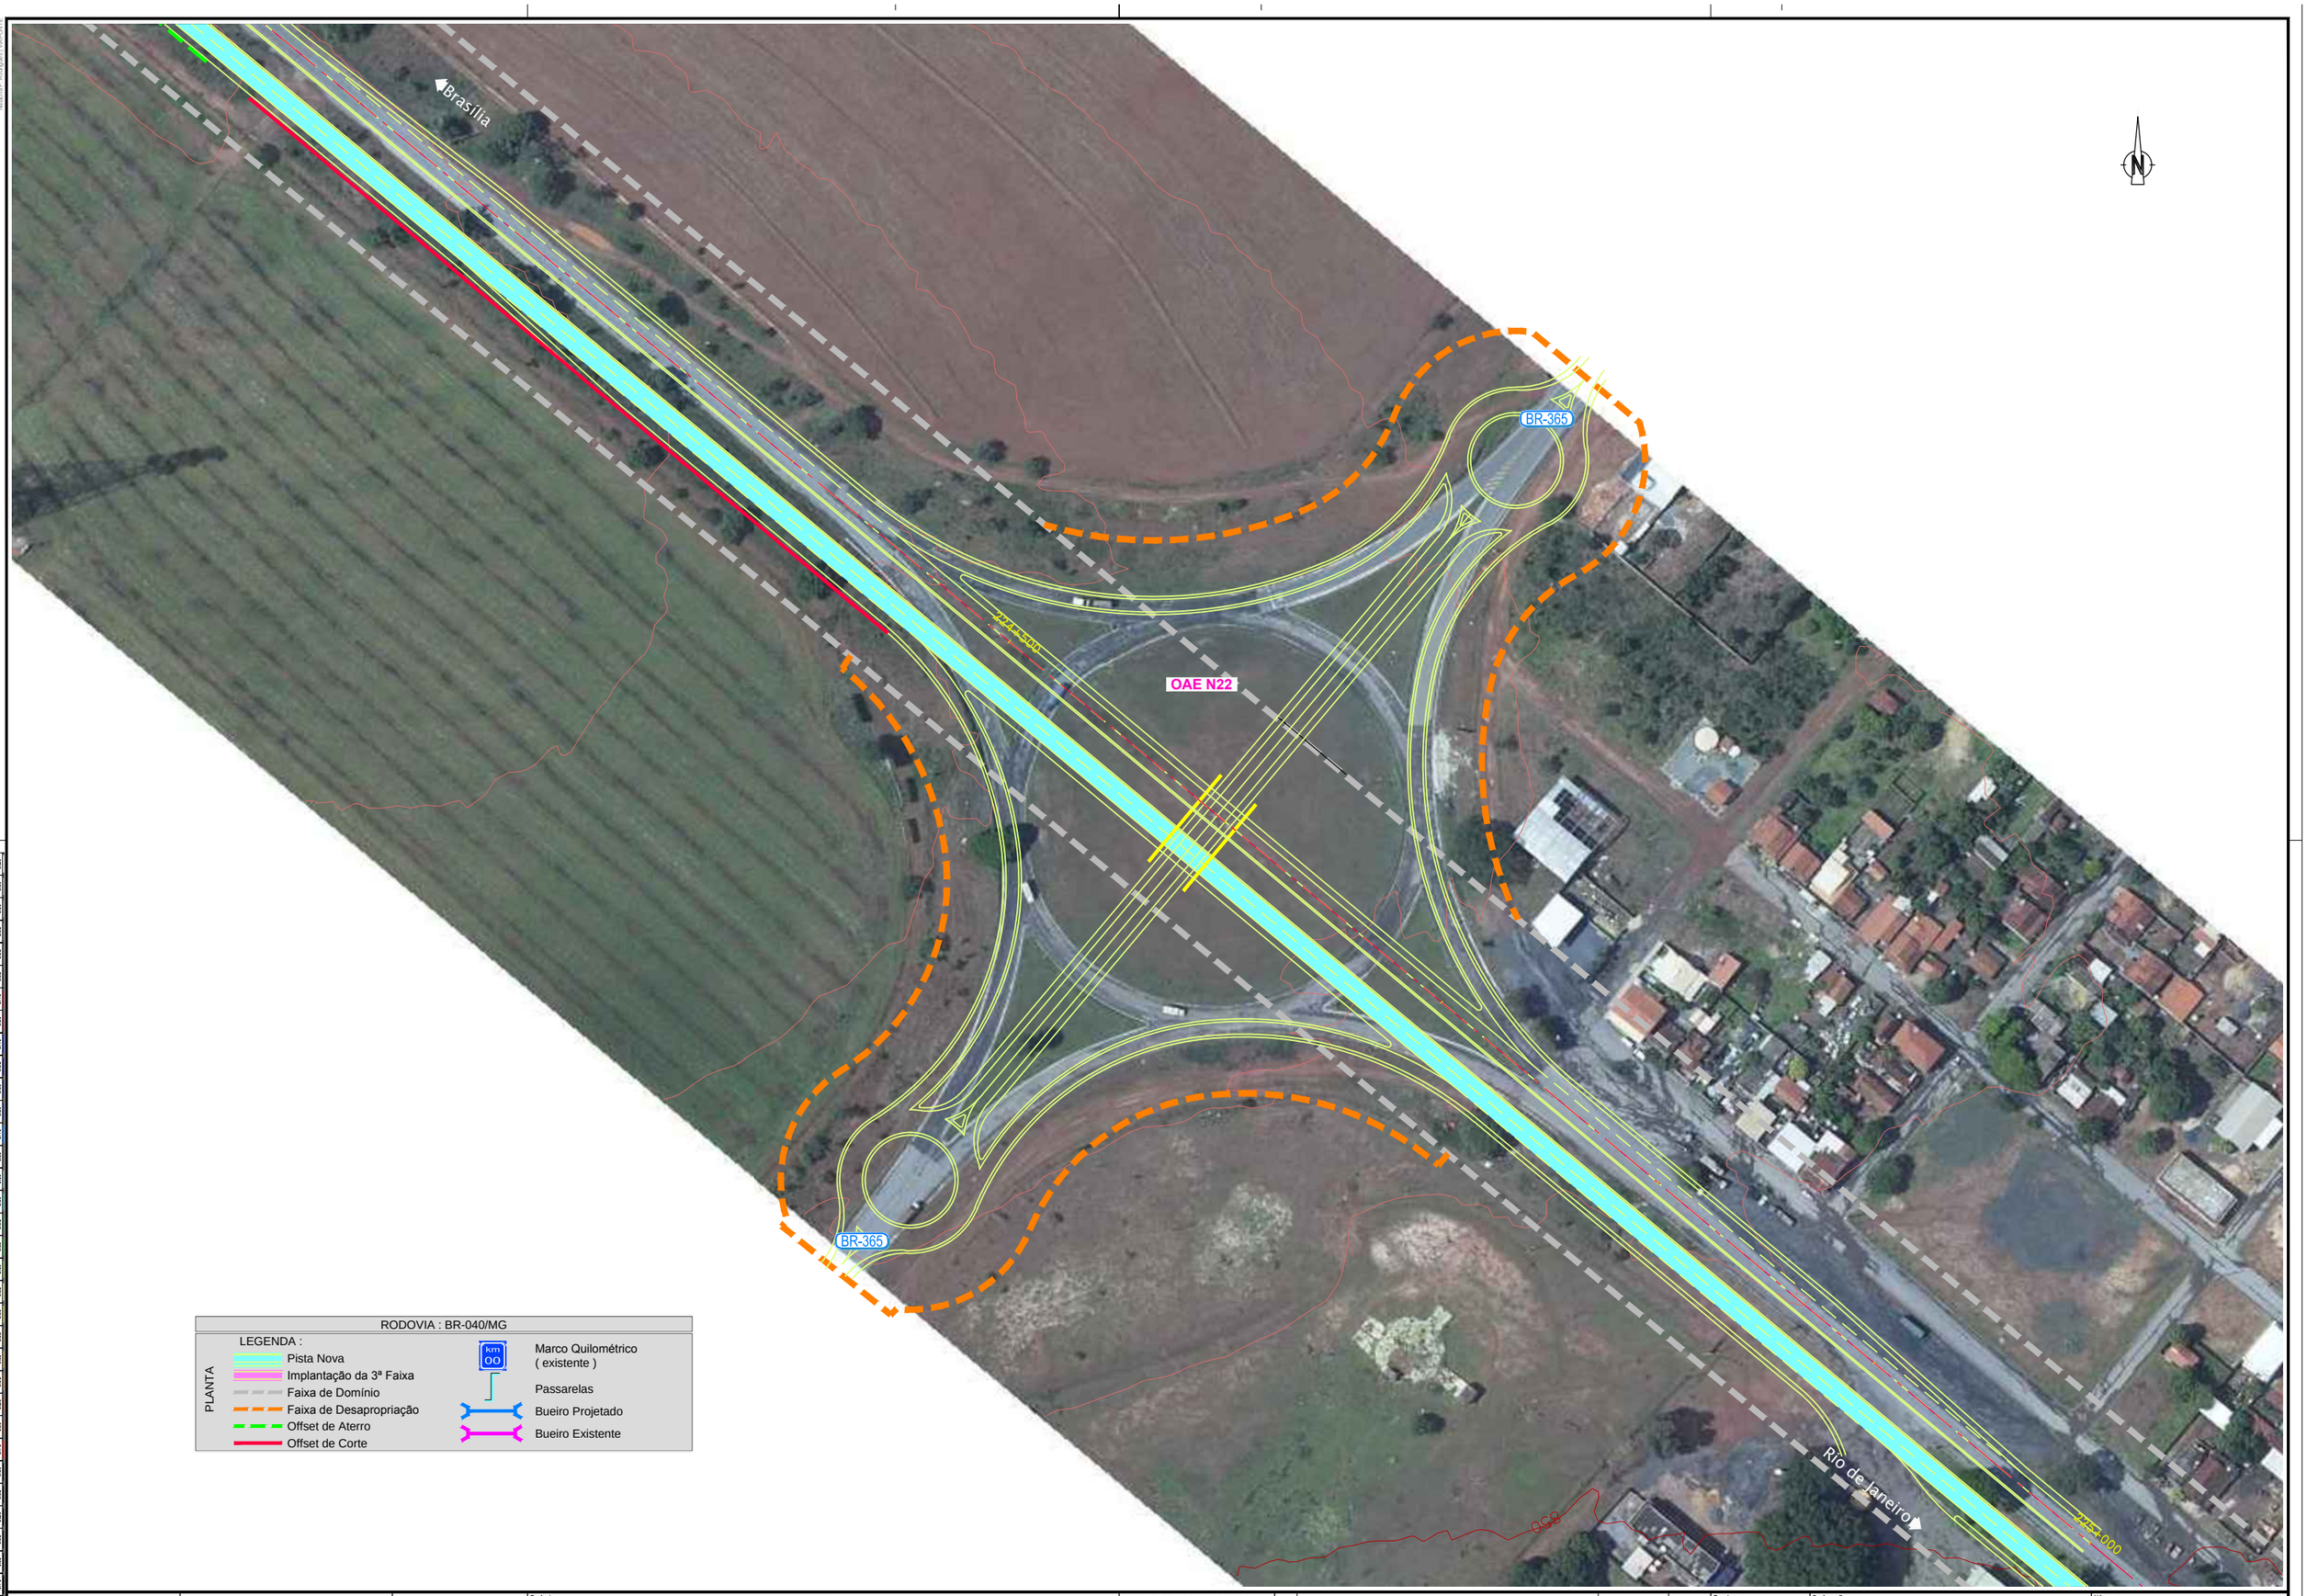

ANTT	CONCESSIONÁRIA BR040	VIAPONTE VIAPONTE – Engenharia, Ltda.	Projecto: **BR-040 DF / GO / MG** TRECHO BRASÍLIA / DF - JUÍZ DE FORA / MG	Projetou: Paulo Gomes / João Campos Colaborou: Sónia Patrício / Paulo Leitão Desenhou: Pedro Vieira Resp. Téc.: Luís Seraphim CREA-SO:0601479273	Alt.	Descrição	Elaborou	Data	Escalas: 1:1000 (A1) 1:2000 (A3)	Designação: PROJETO - CONTRATO CLÁUSULA 6.10 **TRAÇADO** DISPOSITIVOS - PROJETO ESQUEMÁTICO KM 224.6 - OAE N22	Número: L9BR040MG-PB-DI-007 Rev. 0 Núm. Folha: - / - Data: 07 2014