Em cópias deste desenho com formato diferente do A1 atender à escala gráfica

N:\1-R\4-BR_BR-040_LOTE6_AP_PB02_PB01_TRABALHO\11_PDES\01_TRACADO\BR040MG-PB-DI-014.dwg
Usuário: Paulo Gomes / João Campos Data: 05/08/2014 15:40:27

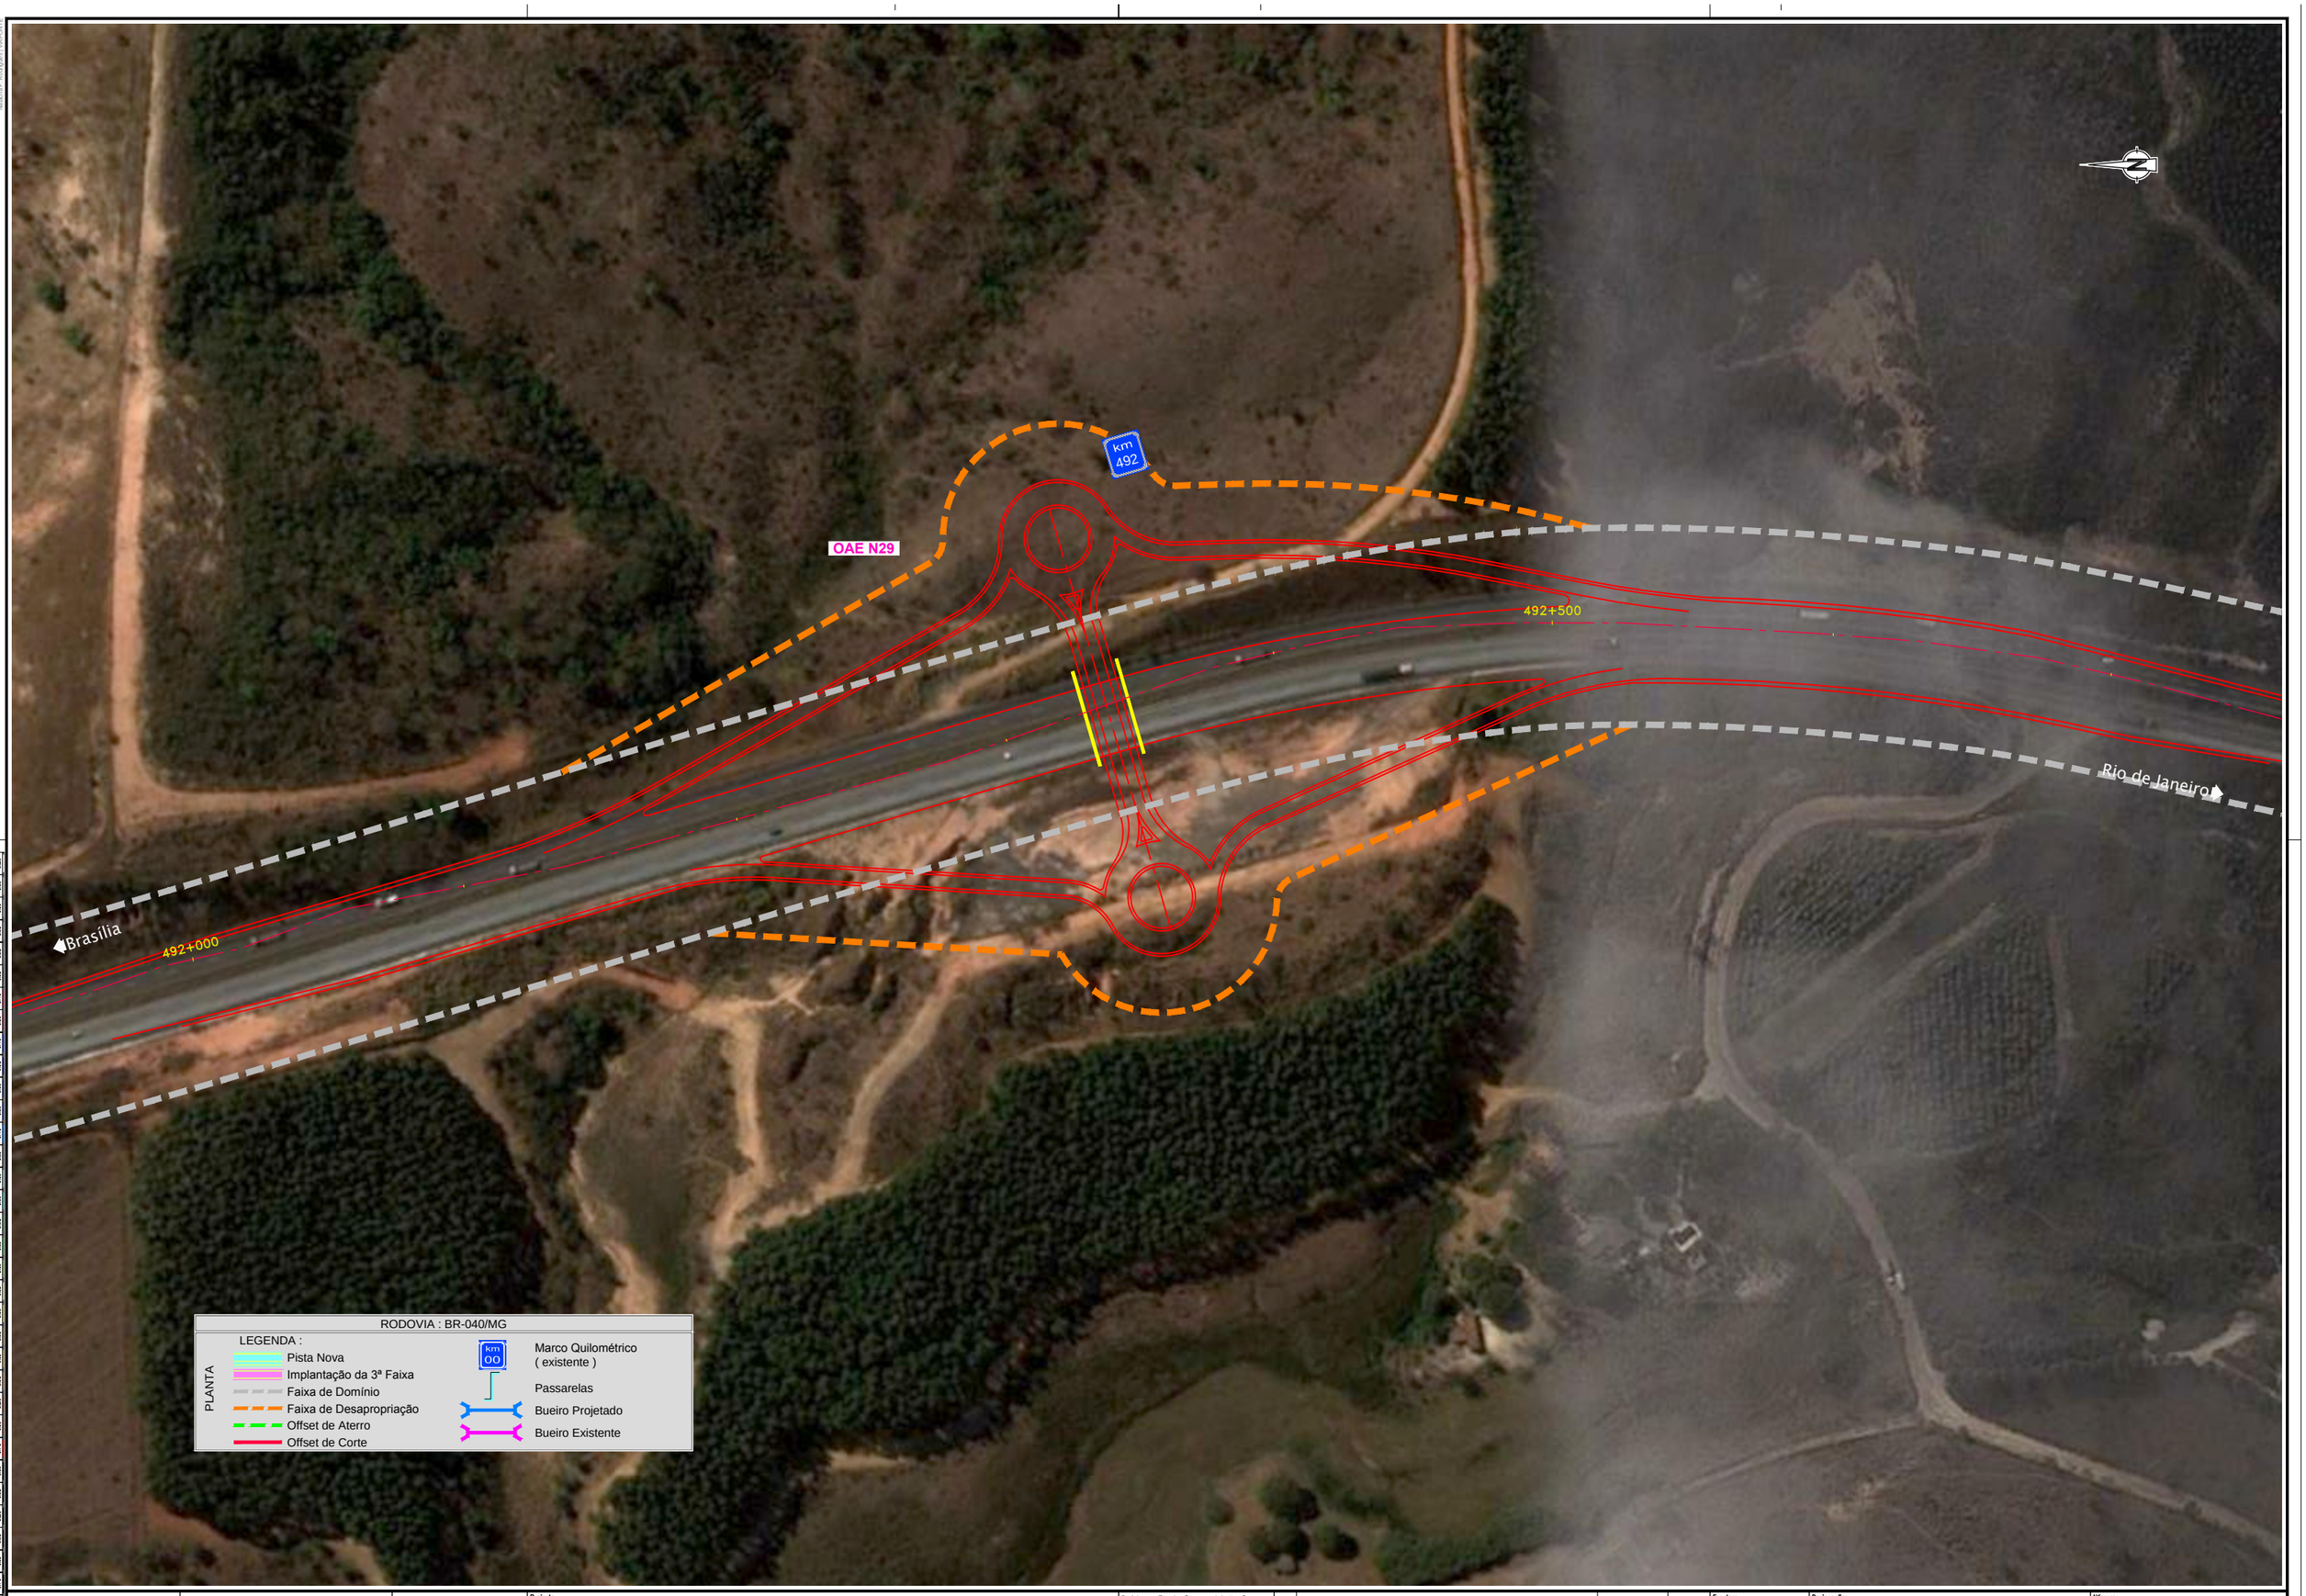

RED	YELLOW	GREEN	CYAN	BLUE	MAGENTA	WHITE	8	9	10	20	30
0.38	0.30	0.50	0.70	0.00	0.13	0.20	0.35	0.05	0.70	0.10	0.20

40	50	60	70	80	90	100	110	120	130	140	150
0.18	0.05	0.05	0.05	0.10	0.05	0.05	0.01	0.01	0.01	0.01	0.01

160	170	180	190	200	210	220	230	240	250	260	270
0.05	0.05	0.01	0.01	0.48	0.10	0.01	0.40	0.46	0.01	0.15	0.15

280	290	300	310	320	330	340	350	360	370	380	390
0.15	0.15	0.01	0.15	0.01	0.01	0.01	0.01	0.01	0.01	0.01	0.05

400	410	420	430	440	450	460	470	480	490	500	510
0.40	0.01	0.46	0.15	0.15	0.01	0.01	0.01	0.01	0.01	0.01	0.05

520	530	540	550	560	570	580	590	600	610	620	630
0.05	0.05	0.01	0.01	0.01	0.01	0.01	0.01	0.01	0.01	0.01	0.01

640	650	660	670	680	690	700	710	720	730	740	750
0.01	0.01	0.01	0.01	0.01	0.01	0.01	0.01	0.01	0.01	0.01	0.05

760	770	780	790	800	810	820	830	840	850	860	870
0.05	0.05	0.01	0.01	0.01	0.01	0.01	0.01	0.01	0.01	0.01	0.01

880	890	900	910	920	930	940	950	960	970	980	990
0.01	0.01	0.01	0.01	0.01	0.01	0.01	0.01	0.01	0.01	0.01	0.05

1000	1010	1020	1030	1040	1050	1060	1070	1080	1090	1100	1110
0.05	0.05	0.01	0.01	0.01	0.01	0.01	0.01	0.01	0.01	0.01	0.01

1120	1130	1140	1150	1160	1170	1180	1190	1200	1210	1220	1230
0.01	0.01	0.01	0.01	0.01	0.01	0.01	0.01	0.01	0.01	0.01	0.01

1240	1250	1260	1270	1280	1290	1300	1310	1320	1330	1340	1350
0.01	0.01	0.01	0.01	0.01	0.01	0.01	0.01	0.01	0.01	0.01	0.01

1360	1370	1380	1390	1400	1410	1420	1430	1440	1450	1460	1470
0.01	0.01	0.01	0.01	0.01	0.01	0.01	0.01	0.01	0.01	0.01	0.01

1480	1490	1500	1510	1520	1530	1540	1550	1560	1570	1580	1590
0.01	0.01	0.01	0.01	0.01	0.01	0.01	0.01	0.01	0.01	0.01	0.01

1600	1610	1620	1630	1640	1650	1660	1670	1680	1690	1700	1710
0.01	0.01	0.01	0.01	0.01	0.01	0.01	0.01	0.01	0.01	0.01	0.01

1720	1730	1740	1750	1760	1770	1780	1790	1800	1810	1820	1830
0.01	0.01	0.01	0.01	0.01	0.01	0.01	0.01	0.01	0.01	0.01	0.01

1840	1850	1860	1870	1880	1890	1900	1910	1920	1930	1940	1950
0.01	0.01	0.01	0.01	0.01	0.01	0.01	0.01	0.01	0.01	0.01	0.01

1960	1970	1980	1990	2000	2010	2020	2030	2040	2050	2060	2070
0.01	0.01	0.01	0.01	0.01	0.01	0.01	0.01	0.01	0.01	0.01	0.01

2080	2090	2100	2110	2120	2130	2140	2150	2160	2170	2180	2190
0.01	0.01	0.01	0.01	0.01	0.01	0.01	0.01	0.01	0.01	0.01	0.01

2200	2210	2220	2230	2240	2250	2260	2270	2280	2290	2300	2310
0.01	0.01	0.01	0.01	0.01	0.01	0.01	0.01	0.01	0.01	0.01	0.01

2320	2330	2340	2350	2360	2370	2380	2390	2400	2410	2420	2430
0.01	0.01	0.01	0.01	0.01	0.01	0.01	0.01	0.01	0.01	0.01	0.01

2440	2450	2460	2470	2480	2490	2500	2510	2520	2530	2540	2550
0.01	0.01	0.01	0.01	0.01	0.01	0.01	0.01	0.01	0.01	0.01	0.01

ANTT

CONCESSIONÁRIA
BR040

VIAPONTE
VIAPONTE – Engenharia, Ltda.

Projecto:

BR-040 DF / GO / MG

TRECHO BRASÍLIA / DF - JUÍZ DE FORA / MG

Projetou: Paulo Gomes / João Campos
Colaborou: Sônia Patrício / Paulo Leitão
Desenhou: Pedro Vieira
Resp. Téc.: Luis Serophim
CREA-SP:0601479273

Alt.	Descrição	Elaborou	Data

Escalas:
1:1000 (A1)
1:2000 (A3)
0 10 20 30
0 20 40 60

Designação:
PROJETO - CONTRATO CLÁUSULA 6.10
TRAÇADO
DISPOSITIVOS - PROJETO ESQUEMÁTICO
KM 492.3 - OAE N29

Número:
L9BR040MG-PB-DI-014

Rev. 0 | Núm. Folha: - / - | Data: 07 2014