Em cópias deste desenho com formato diferente do A1 atender à escala gráfica

N:\3-R\4-BR_BR-040_LOTE6_AP_PB02_PB01_TRABALHO\11_PDES\01_TRACADO\BR040MG-PB-DI-016.dwg
Plotado em: 08/07/2014 - 15:30:18
Plotado por: Luis Seraphim

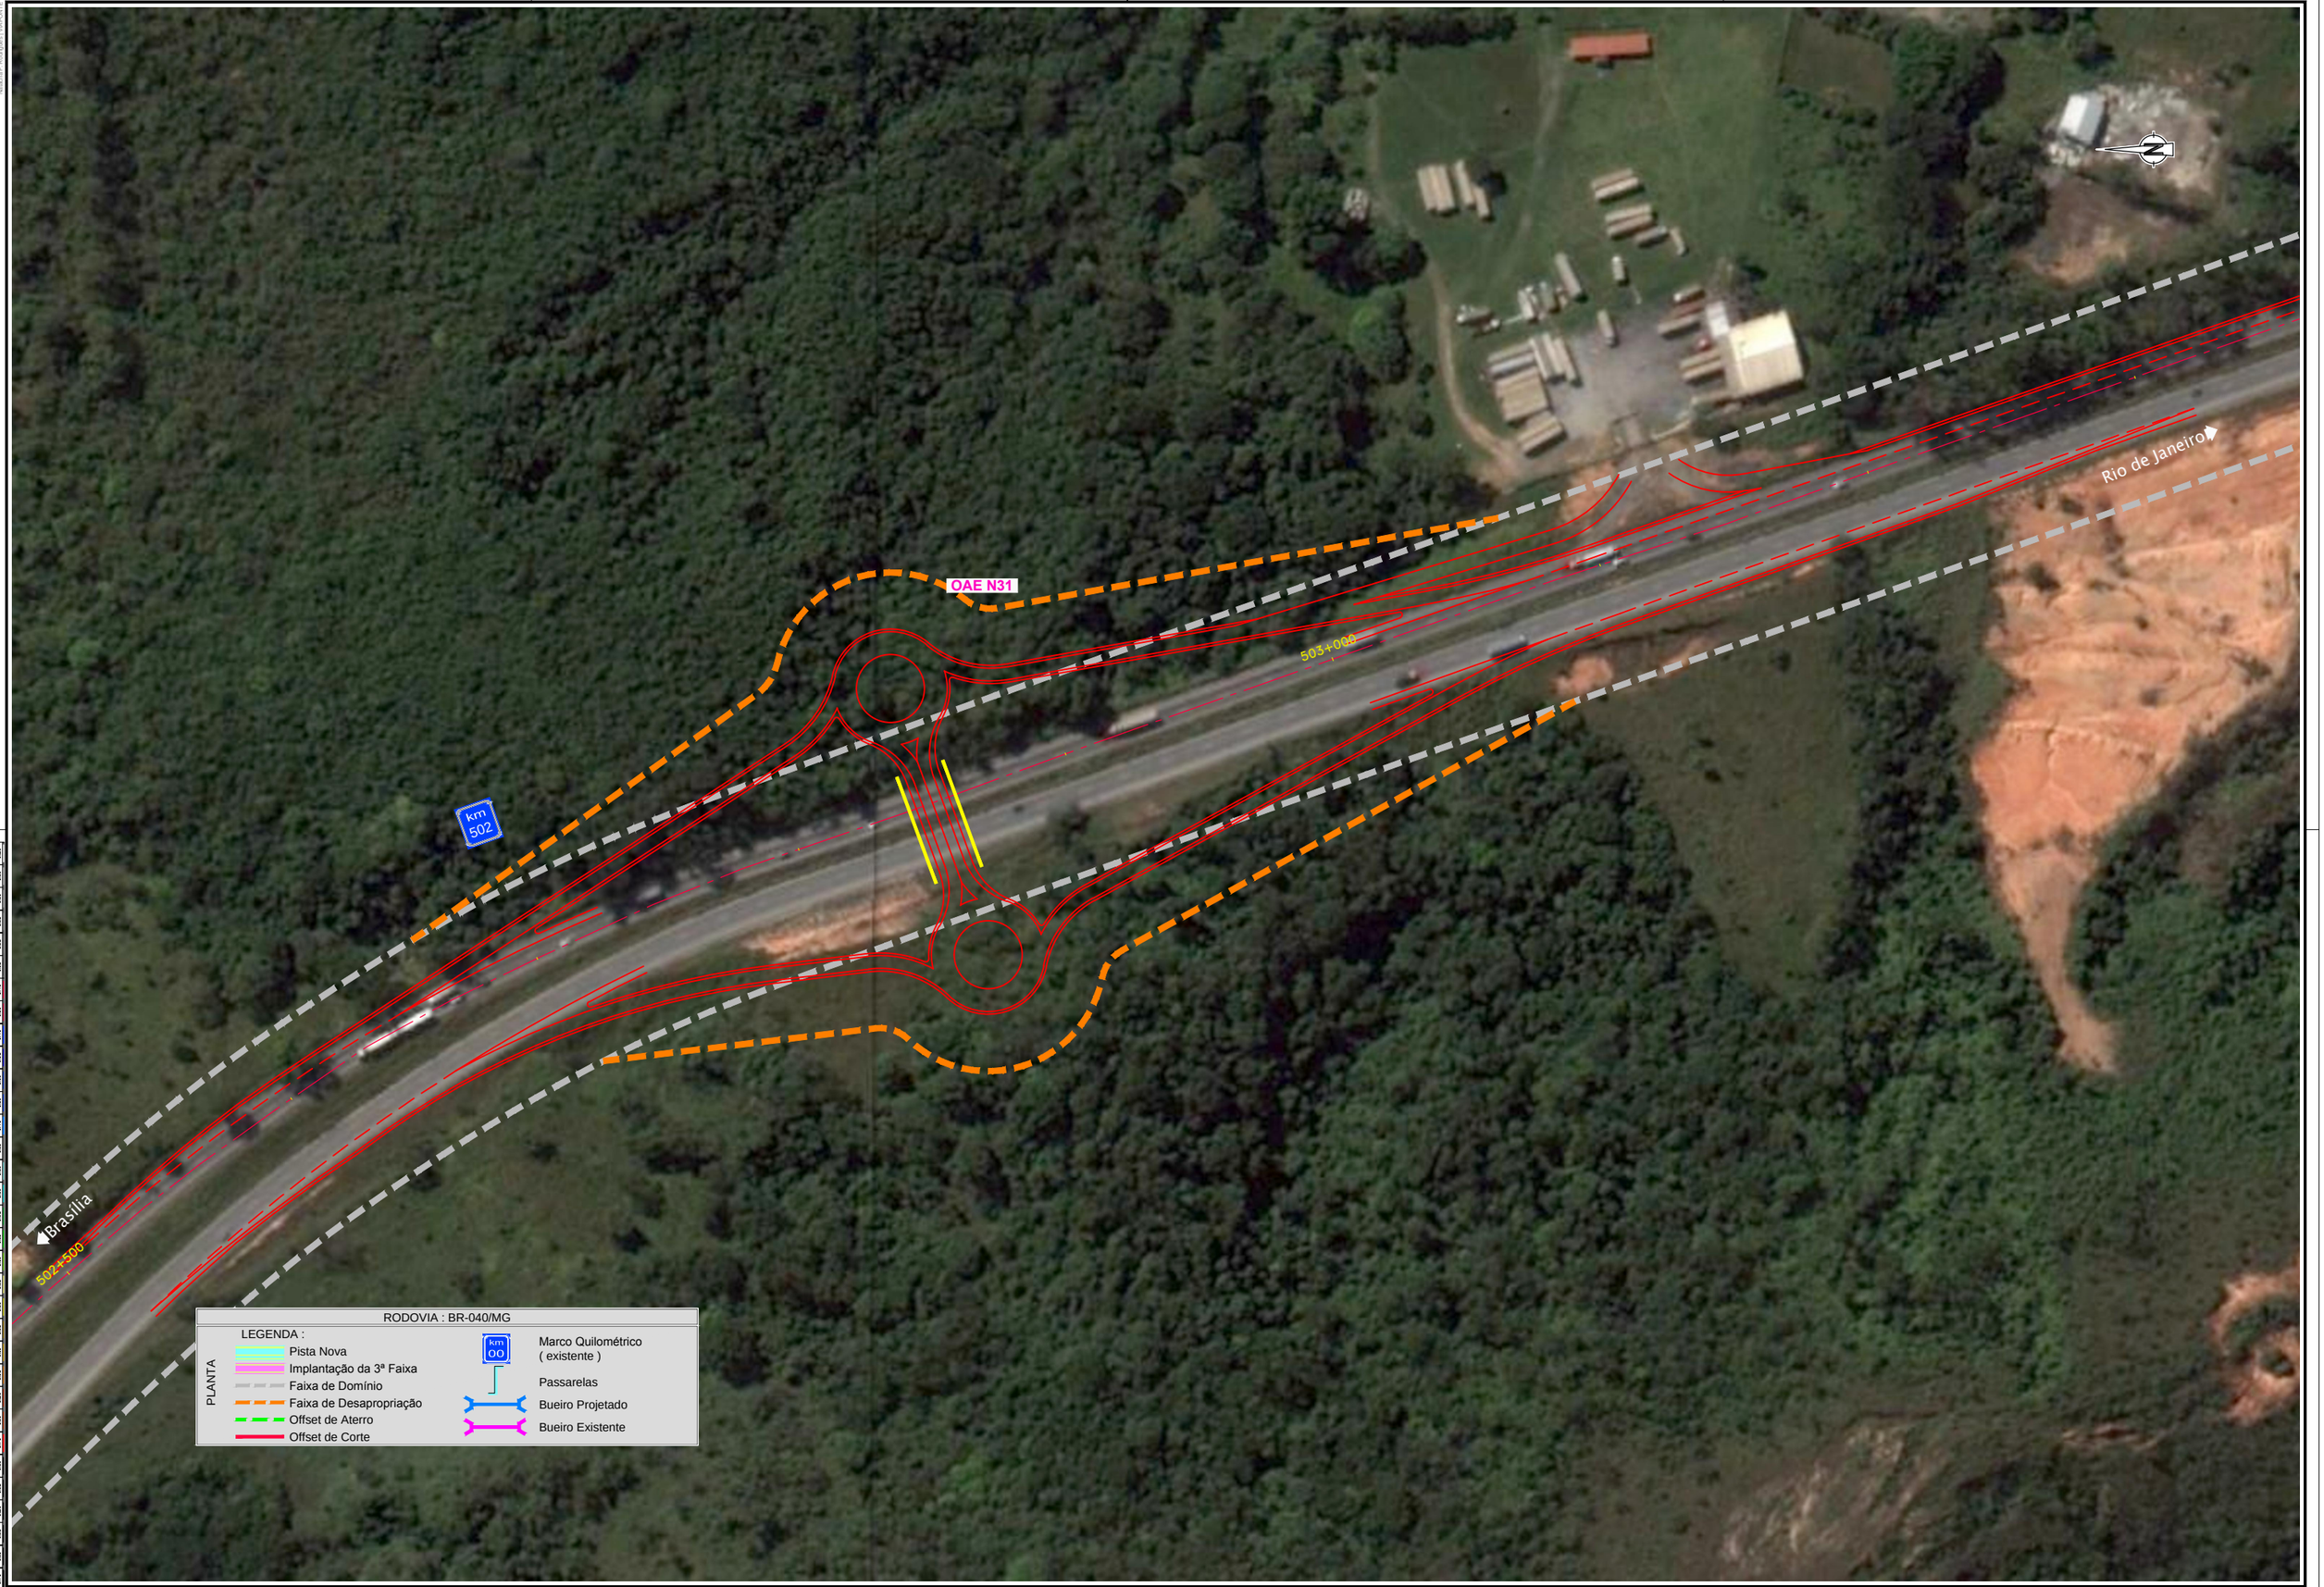

RED	YELLOW	GREEN	CYAN	BLUE	MAGENTA	WHITE	8	9	50	70	90
0.18	0.30	0.50	0.06	0.18	0.13	0.20	0.15	0.01	0.70	0.01	0.01

250	254	253	252	251	250	249	248	247	246	245	244	243	242	241	240	239	238	237	236	235	234	233	232	231	230	229	228	227	226	225	224	223	222	221	220	219	218	217	216	215	214	213	212	211	210	209	208	207	206	205	204	203	202	201	200
0.01	0.01	0.01	0.15	0.15	0.05	0.40	0.01	0.40	0.05	0.01	0.40	0.05	0.01	0.05	0.05	0.01	0.03	0.03	0.01	0.05	0.03	0.01	0.01	0.05	0.15	0.01	0.03	0.03	0.05	0.05	0.03	0.03	0.25	0.25	0.25	0.25	0.25	0.25	0.25	0.25	0.25	0.25	0.25	0.25	0.25	0.25	0.25	0.25	0.25	0.25	0.25	0.25	0.25	0.25	0.25	0.25

ANTT

CONCESSIONÁRIA
BR040

VIAPONTE
VIAPONTE – Engenharia, Ltda.

Projecto:

BR-040 DF / GO / MG

TRECHO BRASÍLIA / DF - JUÍZ DE FORA / MG

Projetou: Paulo Gomes / João Campos
Colaborou: Sónia Patrício / Paulo Leitão
Desenhou: Pedro Vieira
Resp. Téc.: Luis Seraphim
CREA-SP:060147927-3

Alt.	Descrição	Elaborou	Data

Escalas:
1:1000 (A1)
1:2000 (A3)

Designação: PROJETO - CONTRATO CLÁUSULA 6.10
TRAÇADO
DISPOSITIVOS - PROJETO ESQUEMÁTICO
KM 502.9 - OAE N31

Número: L9BR040MG-PB-DI-016

Rev. 0 | Núm. Folha: - / - | Data: 07 2014