Em cópias deste desenho com formato diferente do A1 atender à escala gráfica
N:\L9\BR-BR_040_LOTE_AP_PBO2_PBO1_TRABALHO\011_PDES\01_TRAÇADO\[BR040MG-PB-DI-023.dwg]
Plotado em: 07/08/2014 - 14:55:27

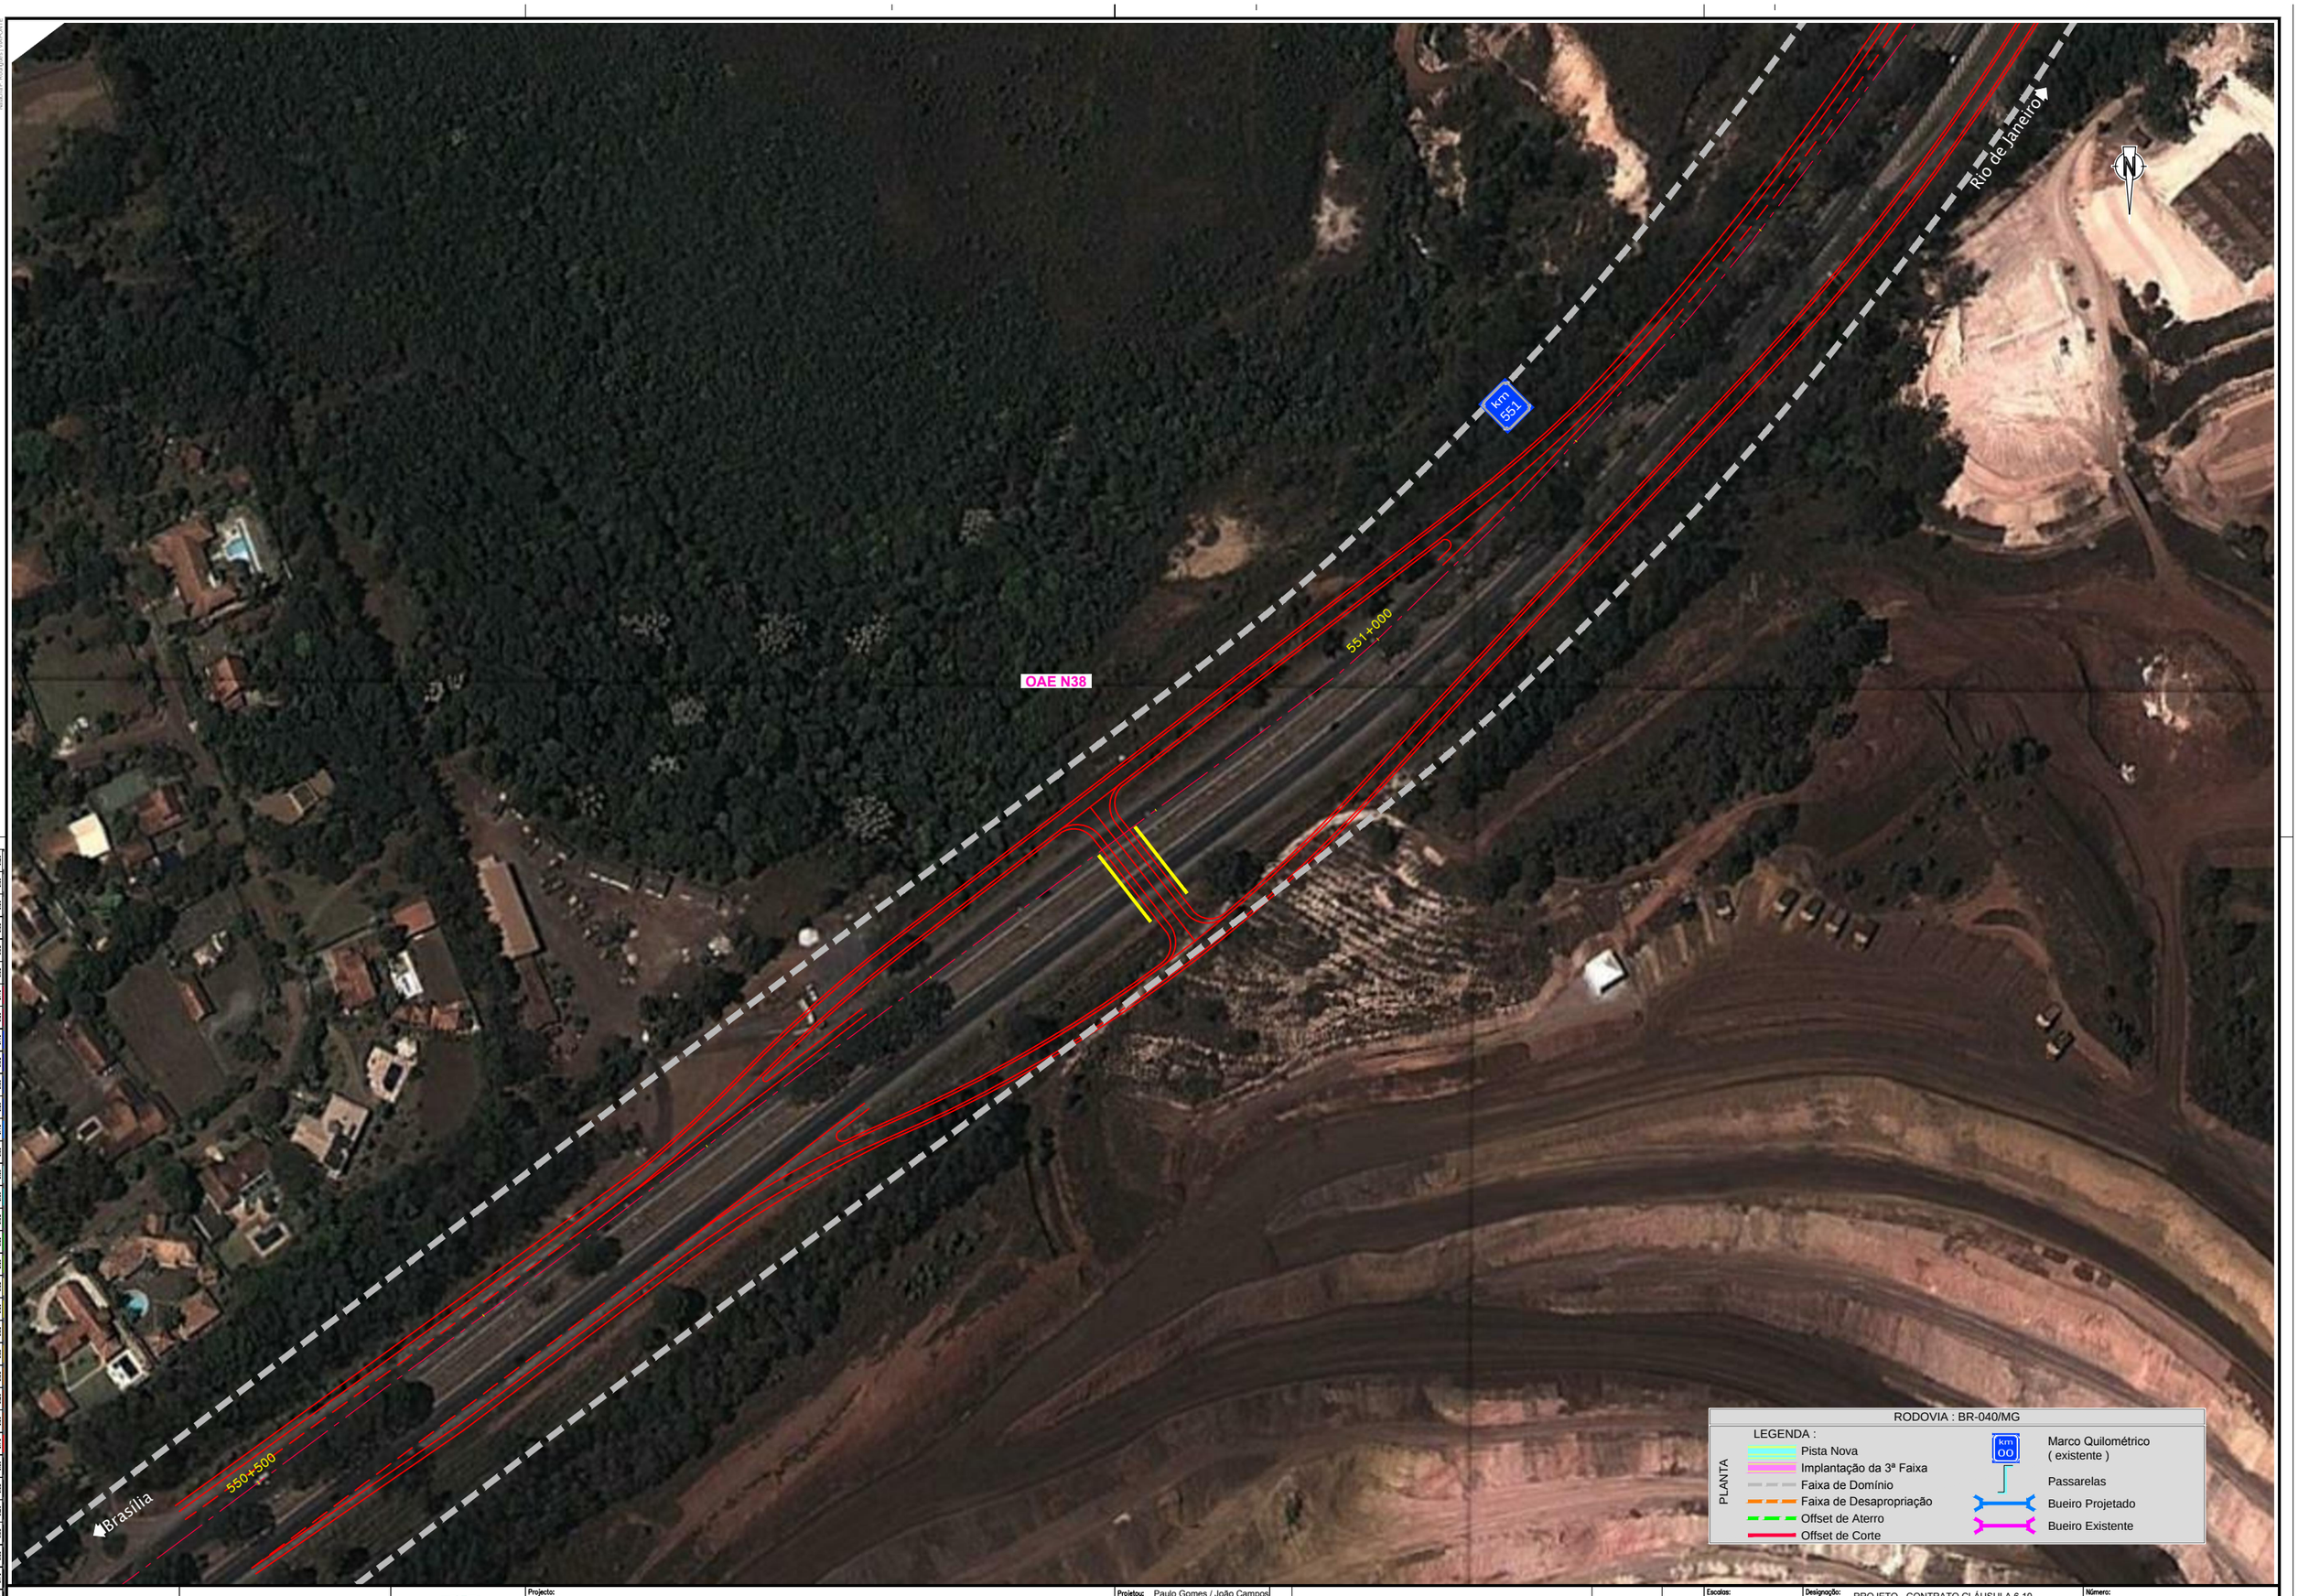

RODOVIA : BR-040/MG

LEGENDA :

PLANTA

- Pista Nova
- Implantação da 3ª Faixa
- Faixa de Domínio
- Faixa de Desapropriação
- Offset de Aterro
- Offset de Corte
- Marco Quilométrico (existente)
- Passarelas
- Bueiro Projetado
- Bueiro Existente

CONCESSIONÁRIA BR040

VIAPONTE — Engenharia, Ltda.

Projecto:

BR-040 DF / GO / MG

TRECHO BRASÍLIA / DF - JUÍZ DE FORA / MG

Projetou:	Paulo Gomes / João Campos
Colaborou:	Sónia Patrício / Paulo Leitão
Desenhou:	Pedro Vieira
Resp. Téc.:	Luis Seraphim CREA-SP:060147927-3

Alt.	Descrição	Elaborou	Data

Escalas:
1:1000 (A1)
1:2000 (A3)
0 10 20 30
0 20 40 60

Designação:
PROJETO - CONTRATO CLÁUSULA 6.10
TRAÇADO
DISPOSITIVOS - PROJETO ESQUEMÁTICO
KM 550.9 - OAE N38

Número: L9BR040MG-PB-DI-023

Rev. 0 | Núm. Folha: - / - | Data: 07 / 2014