Em cópias deste desenho com formato diferente do A1 atender à escala gráfica
N:\L9\04-BR_BR-040_LOTE9_AP_PBO2_PBR01_TRABALHO\011_PDES\01_TRAÇADOS\[BR040MG-PB-DI-027.dwg]
Name: P:\Projetos\L9\BR040\PDES\01_TRAÇADOS\BR040MG-PB-DI-027.dwg
Xrefs: P:\Projetos\L9\BR040\PDES\01_TRAÇADOS\Xrefs\

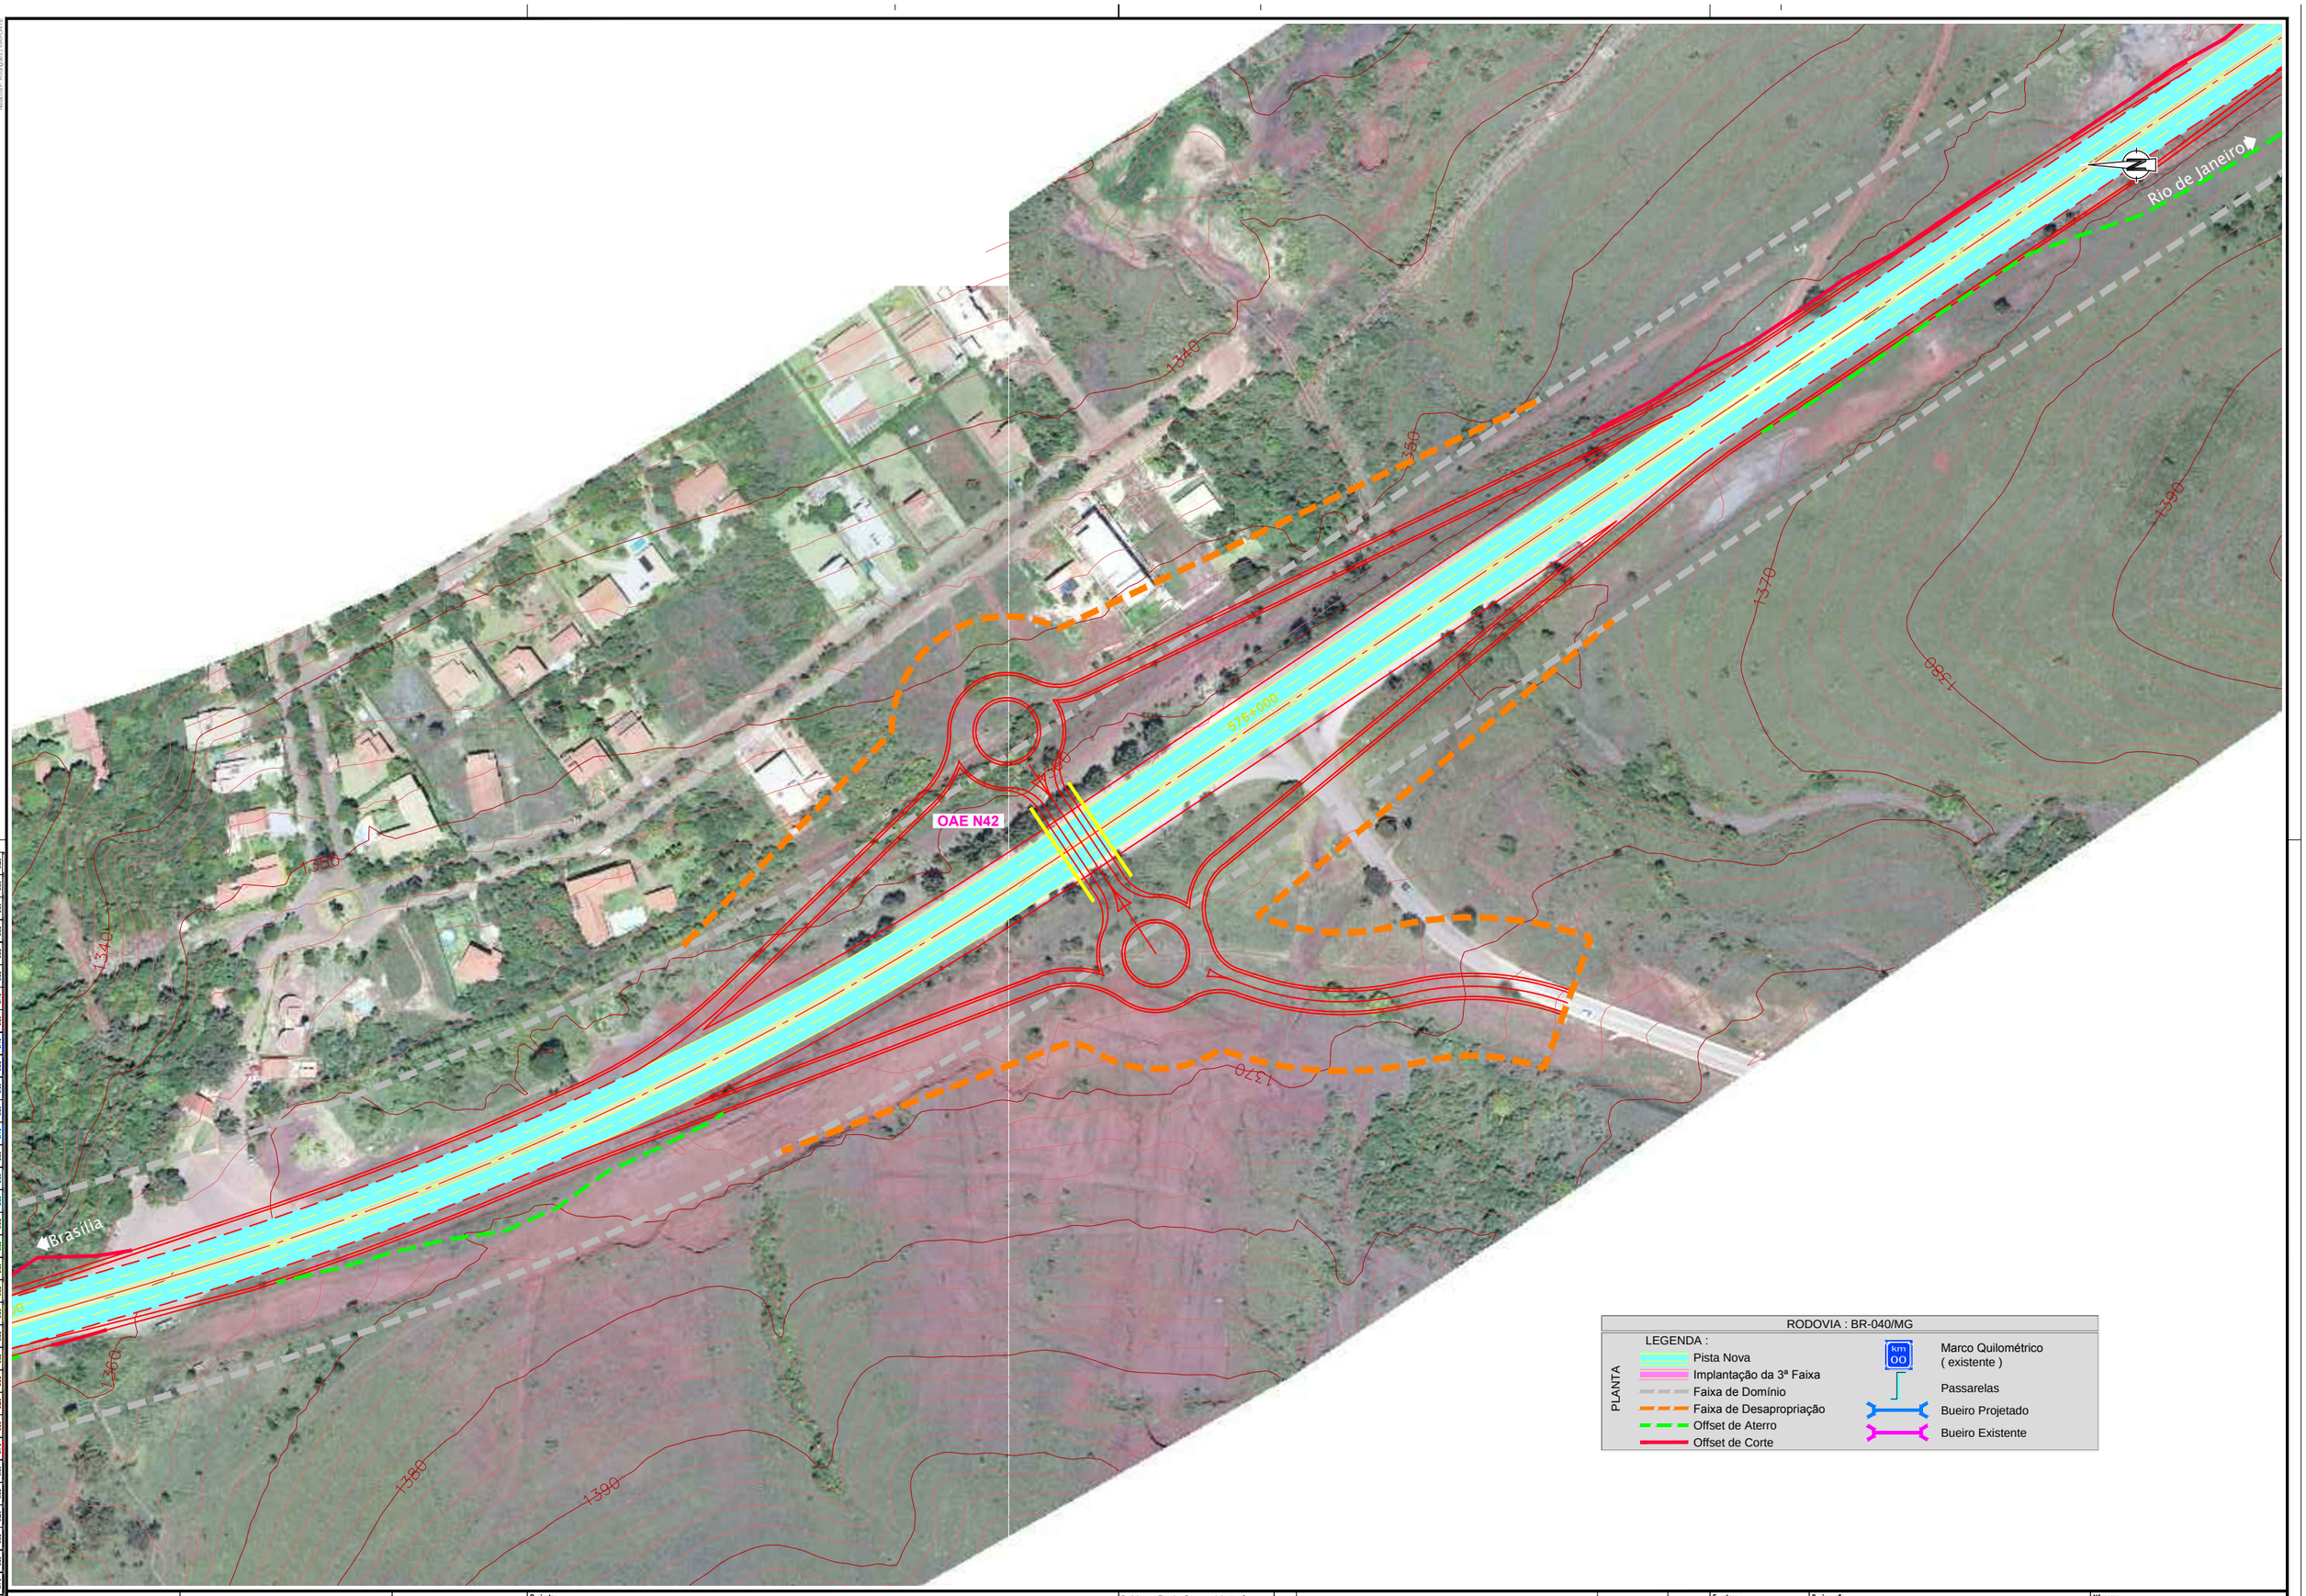

RODOVIA : BR-040/MG	
PLANTA	LEGENDA :
	Pista Nova
	Implantação da 3ª Faixa
	Faixa de Domínio
	Faixa de Desapropriação
	Offset de Aterro
	Offset de Corte
	Marco Quilométrico (existente)
	Passarelas
	Bueiro Projetado
	Bueiro Existente

CONCESSIONÁRIA BR040

VIAPONTE – Engenharia, Ltda.

Projecto: **BR-040 DF / GO / MG**
TRECHO BRASÍLIA / DF - JUÍZ DE FORA / MG

Projetou:	Paulo Gomes / João Campos
Colaborou:	Sônia Patrício / Paulo Leitão
Desenhou:	Pedro Vieira
Resp. Téc:	Luis Seraphim CREA-SD060147927 3

Alt.	Descrição	Elaborou	Data

Escalas: 1:1000 (A1) 1:2000 (A3)

Designação: PROJETO - CONTRATO CLÁUSULA 6.10
TRAÇADO
DISPOSITIVOS - PROJETO ESQUEMÁTICO
KM 575.9 - OAE N42

Número: L9BR040MG-PB-DI-027

Rev. 0 | Núm. Folha: - / - | Data: 07 2014