Em cópias deste desenho com formato diferente do A1 atender à escala gráfica

N:\1-BR-BR-040_LOTE9_AP_PB02_PB01_TRABALHO\11_PDES\01_TRAÇADO\L9BR040MG-PB-DI-028.dwg
Plotado em: 07/07/2014 - 15:46:00 por: u0_a1_jpedro
Plotador: PDF-XChange Pro (Postscript Level 3)

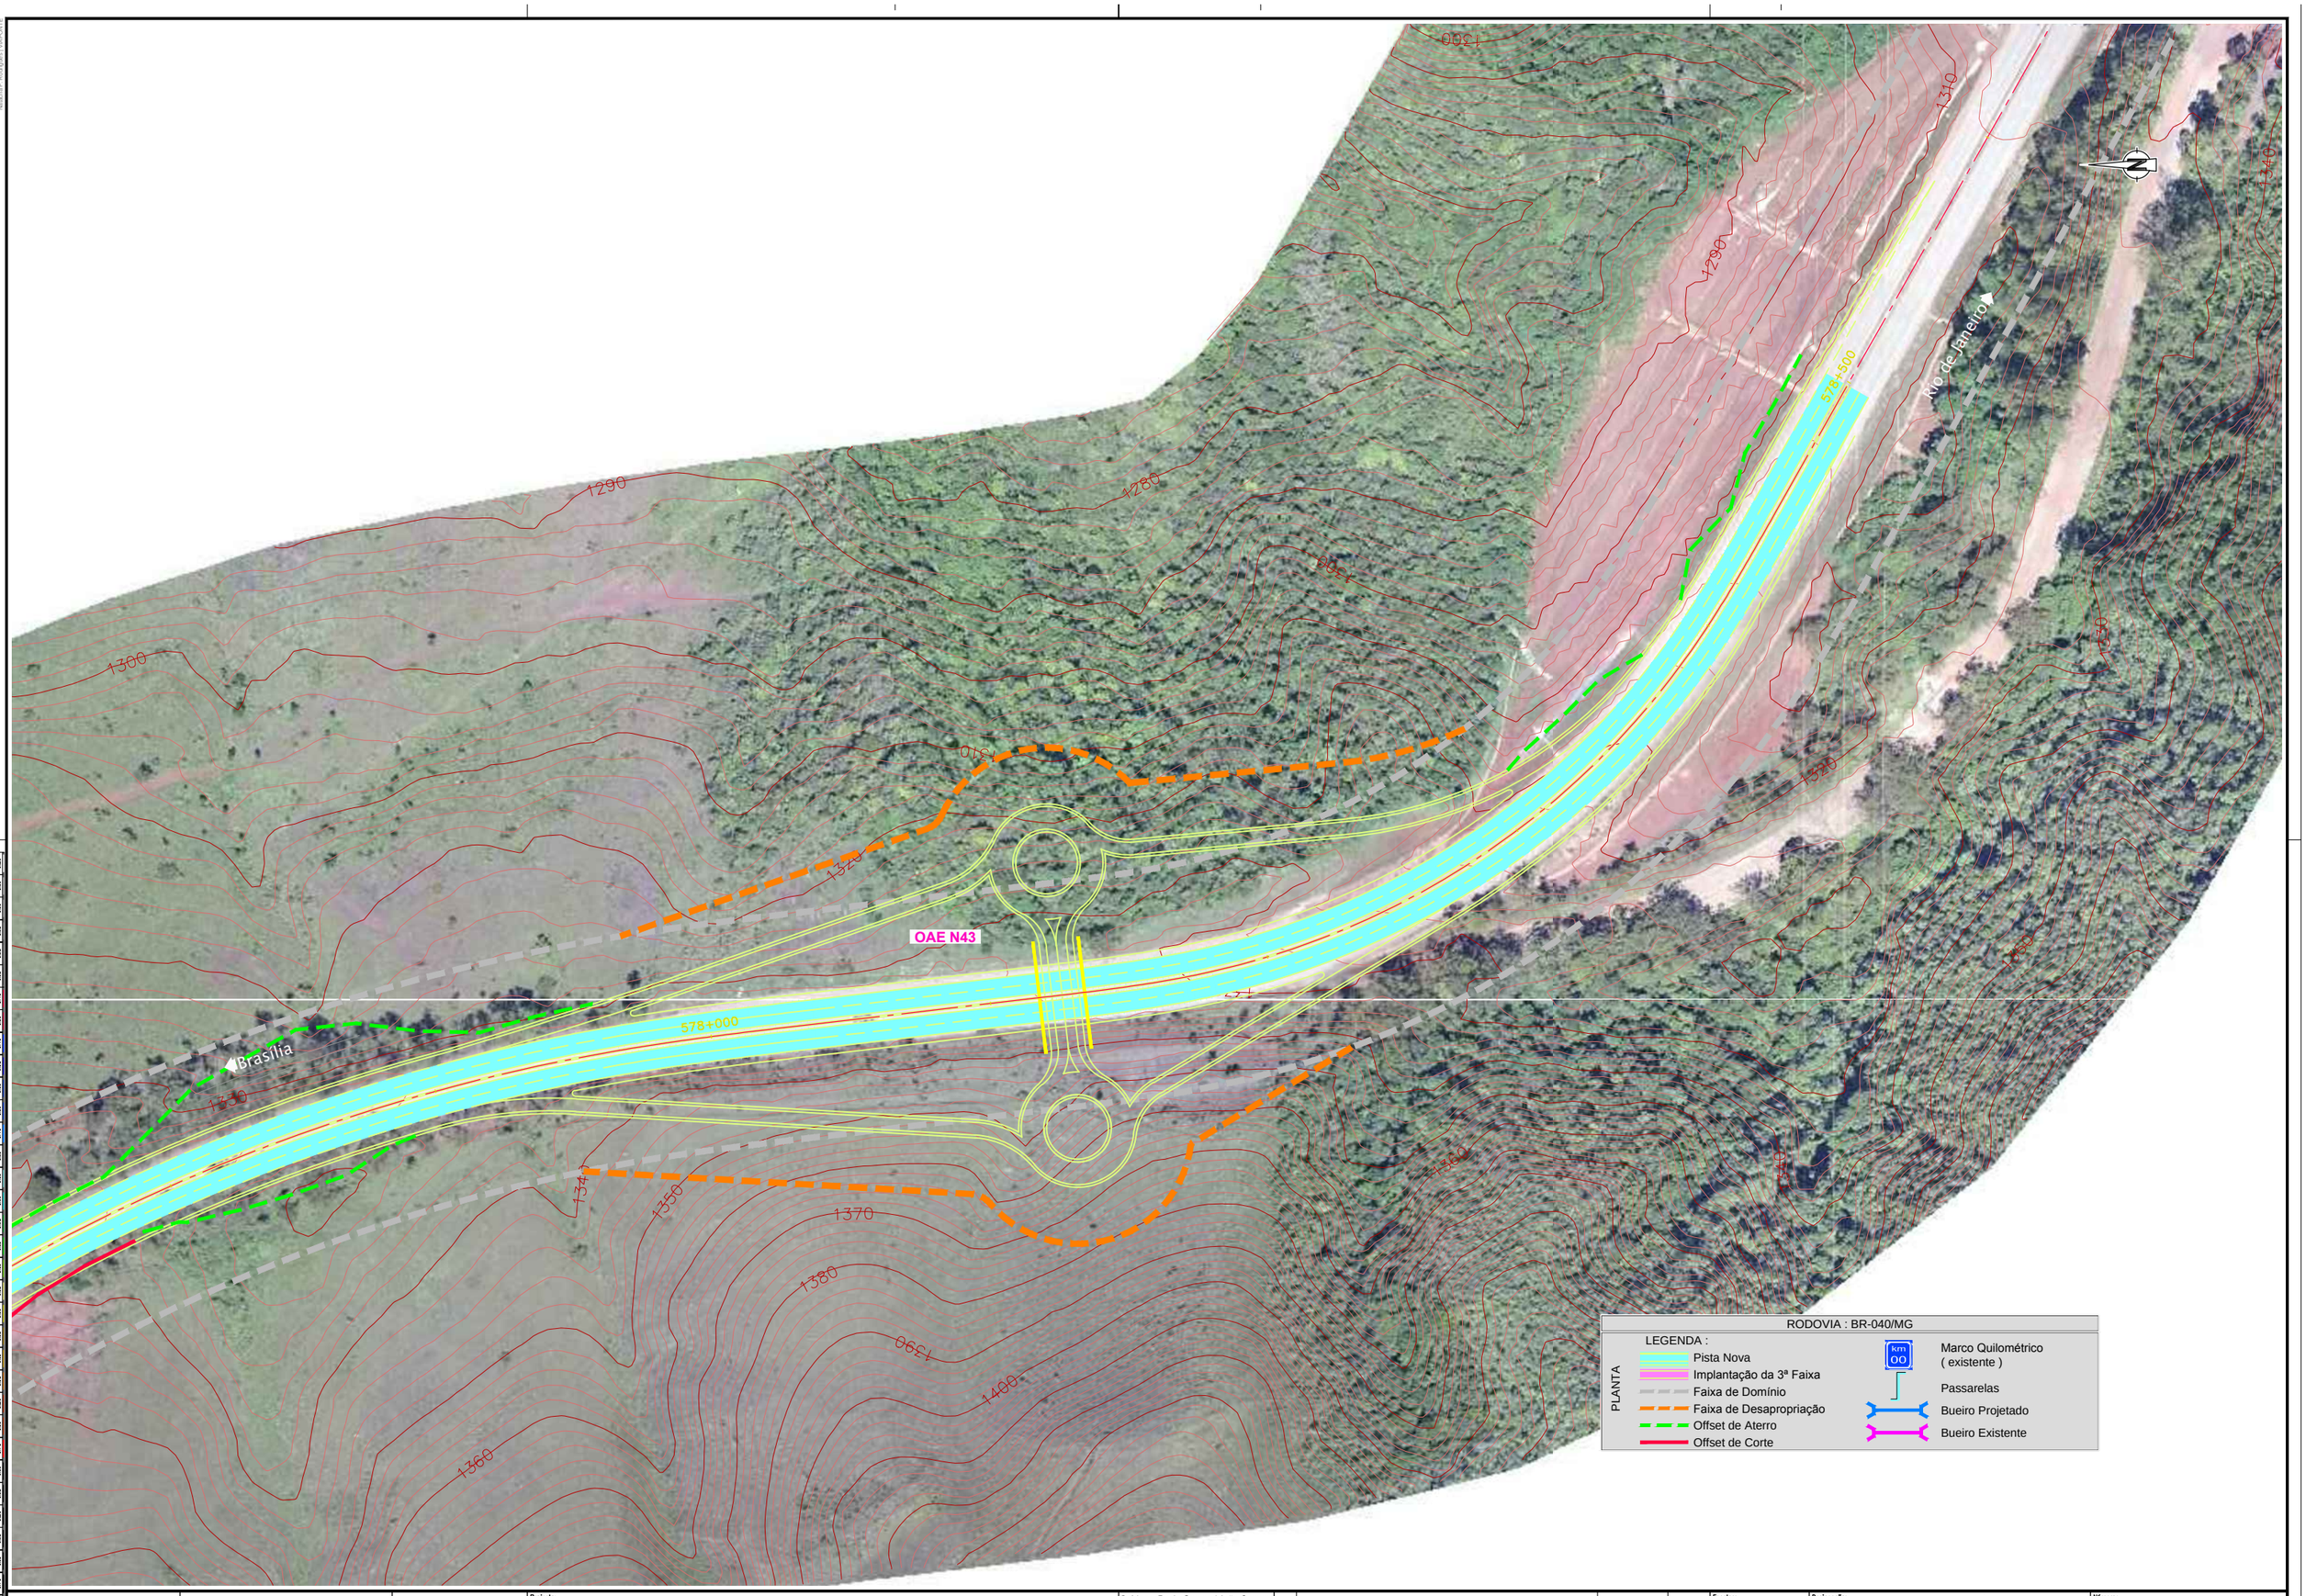

RED	YELLOW	GREEN	CYAN	BLUE	MAGENTA	WHITE	8	9	30	40	50	60	70
0.38	0.30	0.50	0.70	0.08	0.13	0.20	0.15	0.05	0.79	0.18	0.05	0.05	0.01

80	90	94	96	100	120	130	135	140	150	160	170	180	190
0.10	0.05	0.05	0.05	0.01	0.40	0.03	0.01	0.01	0.01	0.01	0.40	0.01	0.05

200	210	220	230	240	250	253	254	255
0.40	0.01	0.46	0.15	0.15	0.15	0.15	0.01	0.30

ANTT

CONCESSIONÁRIA
BR040

VIAPONTE
VIAPONTE – Engenharia, Ltda.

Projecto:

BR-040 DF / GO / MG
TRECHO BRASÍLIA / DF - JUÍZ DE FORA / MG

Projetou: Paulo Gomes / João Campos
Colaborou: Sônia Patrício / Paulo Leitão
Desenhou: Pedro Vieira
Resp. Téc.: Luiz Serophim
CREA-SP:0601479273

Alt.	Descrição	Elaborou	Data

Escalas:
1:1000 (A1)
1:2000 (A3)
0 10 20 30
0 20 40 60

Designação:
PROJETO - CONTRATO CLÁUSULA 6.10
TRAÇADO
DISPOSITIVOS - PROJETO ESQUEMÁTICO
KM 578.1 - OAE N43

Número:
L9BR040MG-PB-DI-028

Rev.	Núm. Folha:	Data:	
0	- / -	07	2014