Em cópias deste desenho com formato diferente do A1 atender à escala gráfica

N:\L9\BR-BR_040_LOTE_AP_PBO2_PBO1_TRABALHO\011_PDIE\DI_TRAÇADO\[BR040MG-PB-DI-030.dwg]
Name: Sonia Patricio, 2014-07-07 14:55:27

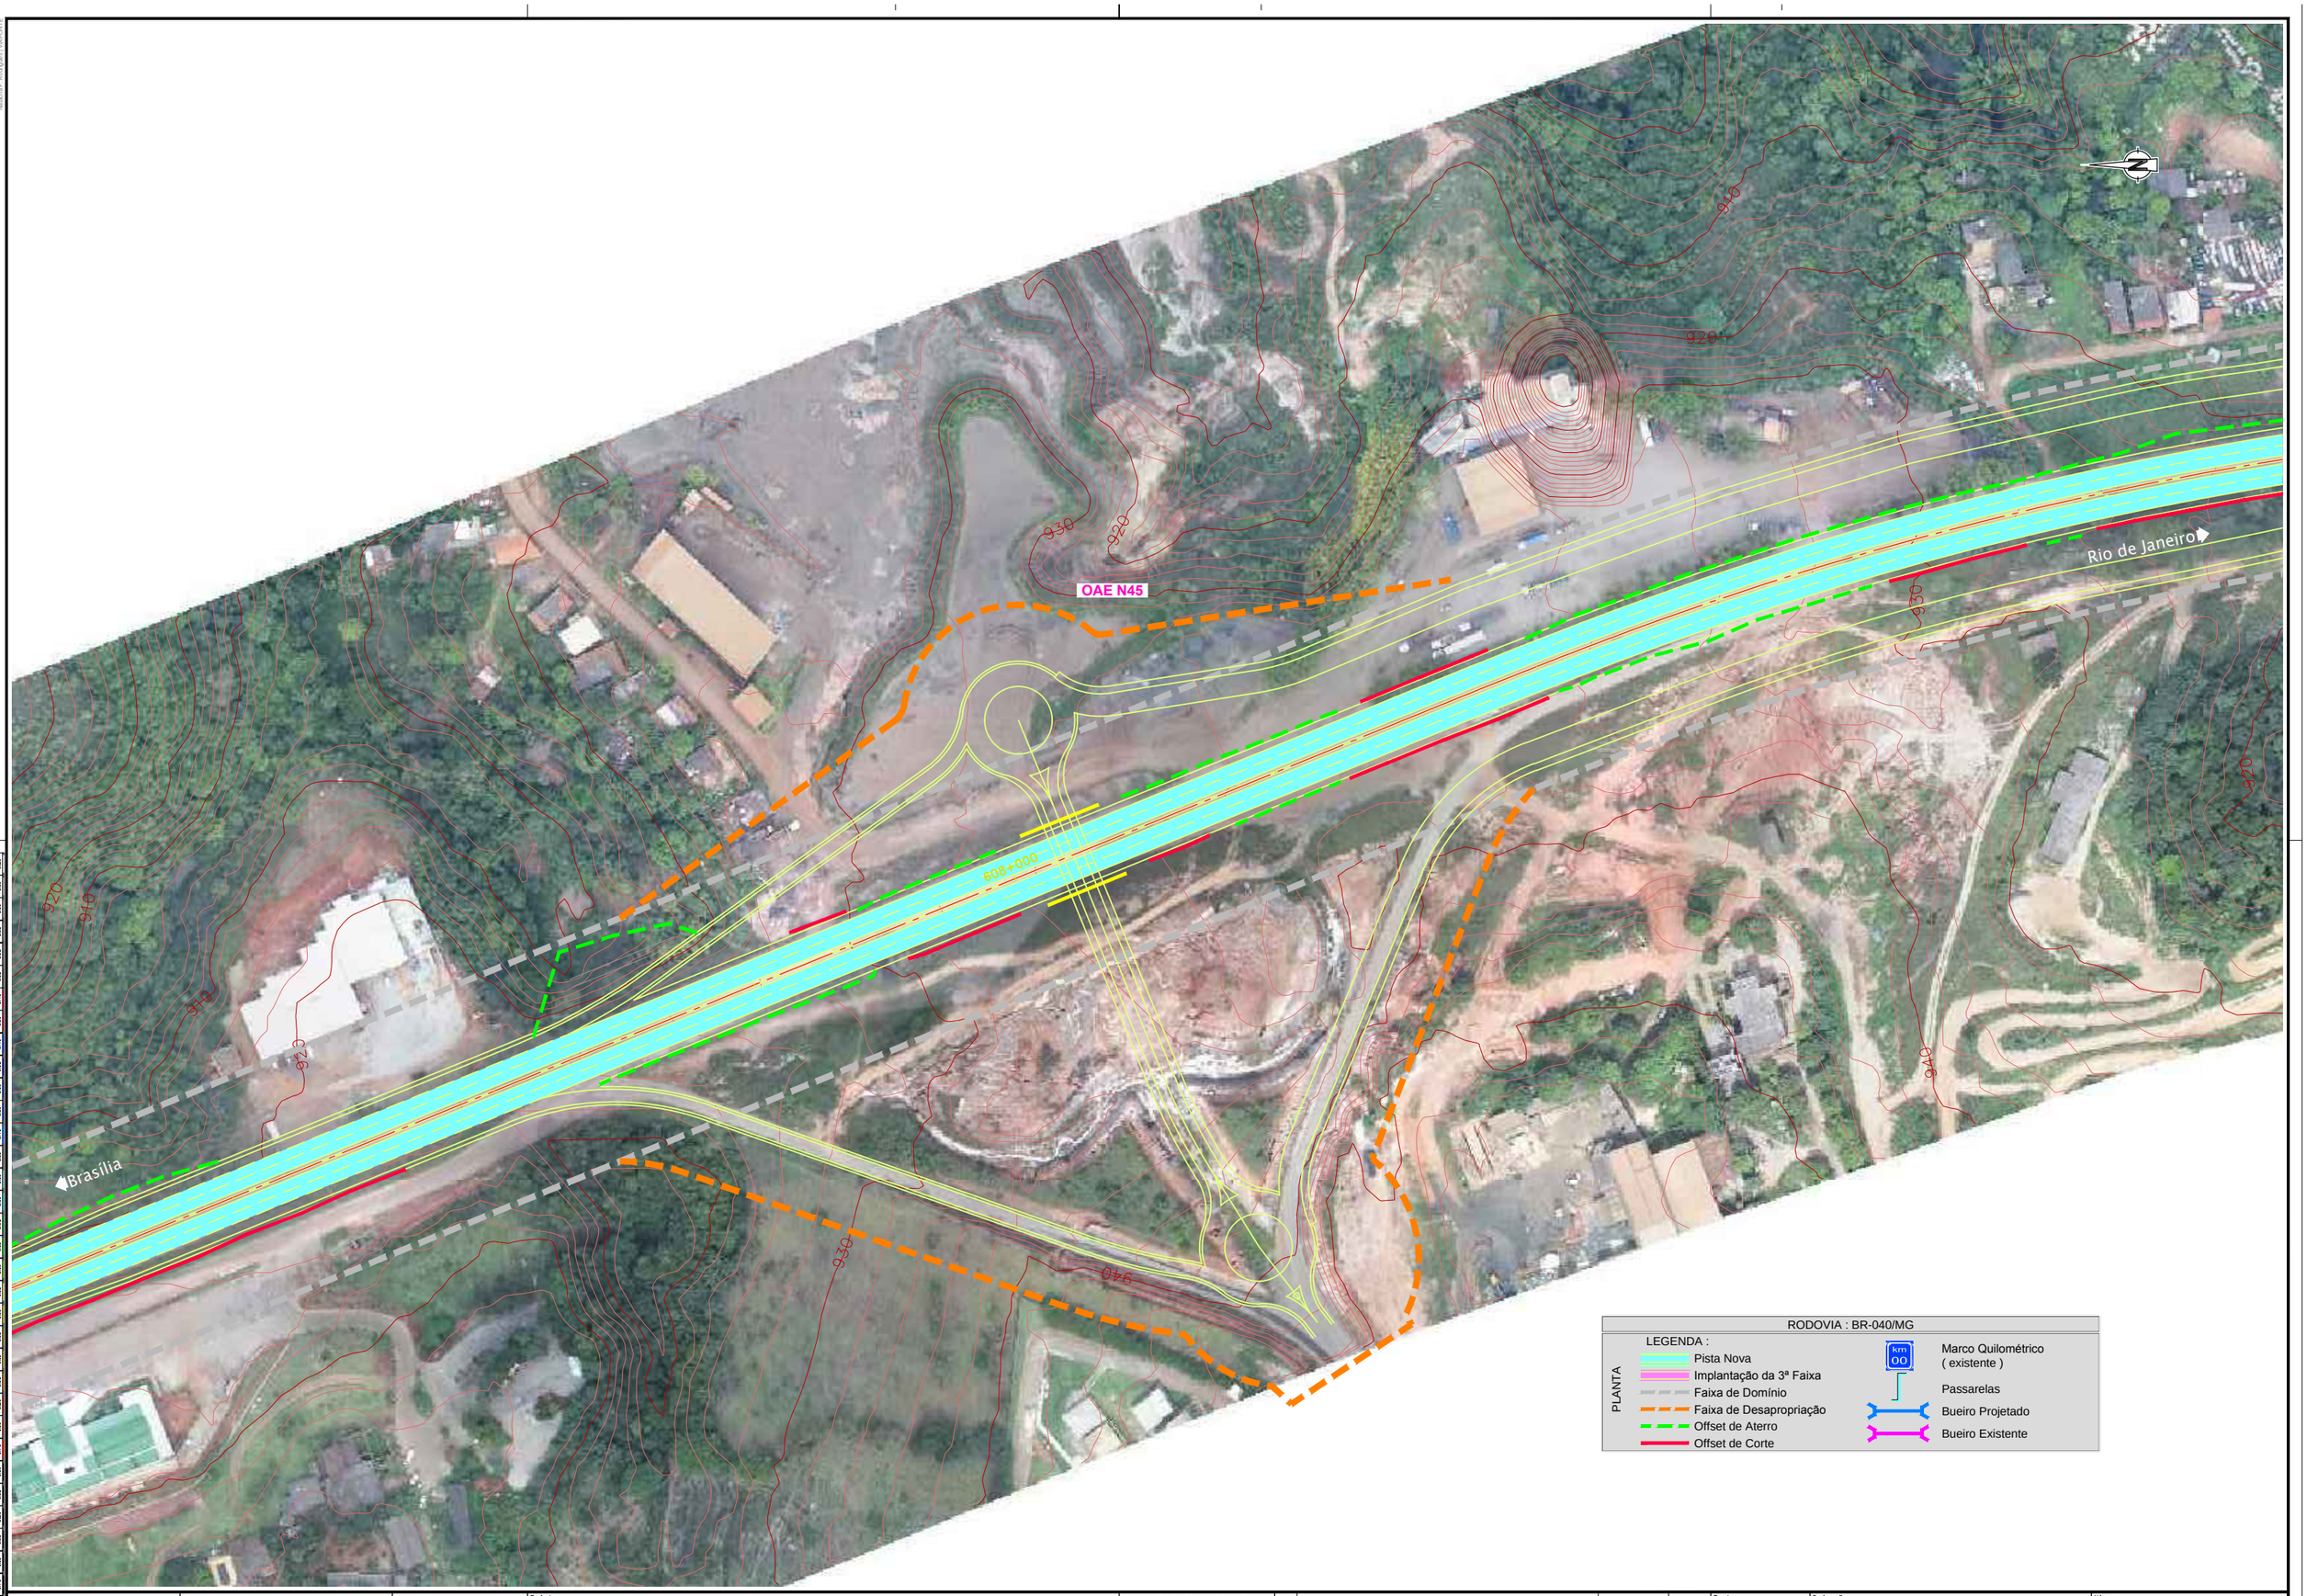

RODOVIA : BR-040/MG

PLANTA

LEGENDA :

- Pista Nova
- Implantação da 3ª Faixa
- Faixa de Domínio
- Faixa de Desapropriação
- Offset de Aterro
- Offset de Corte
- Marco Quilométrico (existente)
- Passarelas
- Bueiro Projetado
- Bueiro Existente

CONCESSIONÁRIA BR040

VIAPONTE – Engenharia, Ltda.

Projecto:

BR-040 DF / GO / MG

TRECHO BRASÍLIA / DF - JUÍZ DE FORA / MG

Projetou:	Paulo Gomes / João Campos				
Colaborou:	Sónia Patrício / Paulo Leitão				
Desenhou:	Pedro Vieira				
Resp. Téc.:	Luis Seraphim CREA-SD:060147927-3	Alt.	Descrição	Elaborou	Data

Escalas: 1:1000 (A1) 1:2000 (A3)

Designação: PROJETO - CONTRATO CLÁUSULA 6.10 **TRAÇADO** DISPOSITIVOS - PROJETO ESQUEMÁTICO KM 608.0 - OAE N45

Número: L9BR040MG-PB-DI-030

Rev. 0 | Núm. Folha: - / - | Data: 07 2014