Em cópias deste desenho com formato diferente do A1 atender à escala gráfica

N:\L9\BR-BR_040_LOTE_AP_PBO2_PB01_TRABALHO\011_DGES\01_TRAÇADOS\[BR040MG-PB-DI-036.dwg]
Name:Rafael Data:2014-07-07 14:57:27

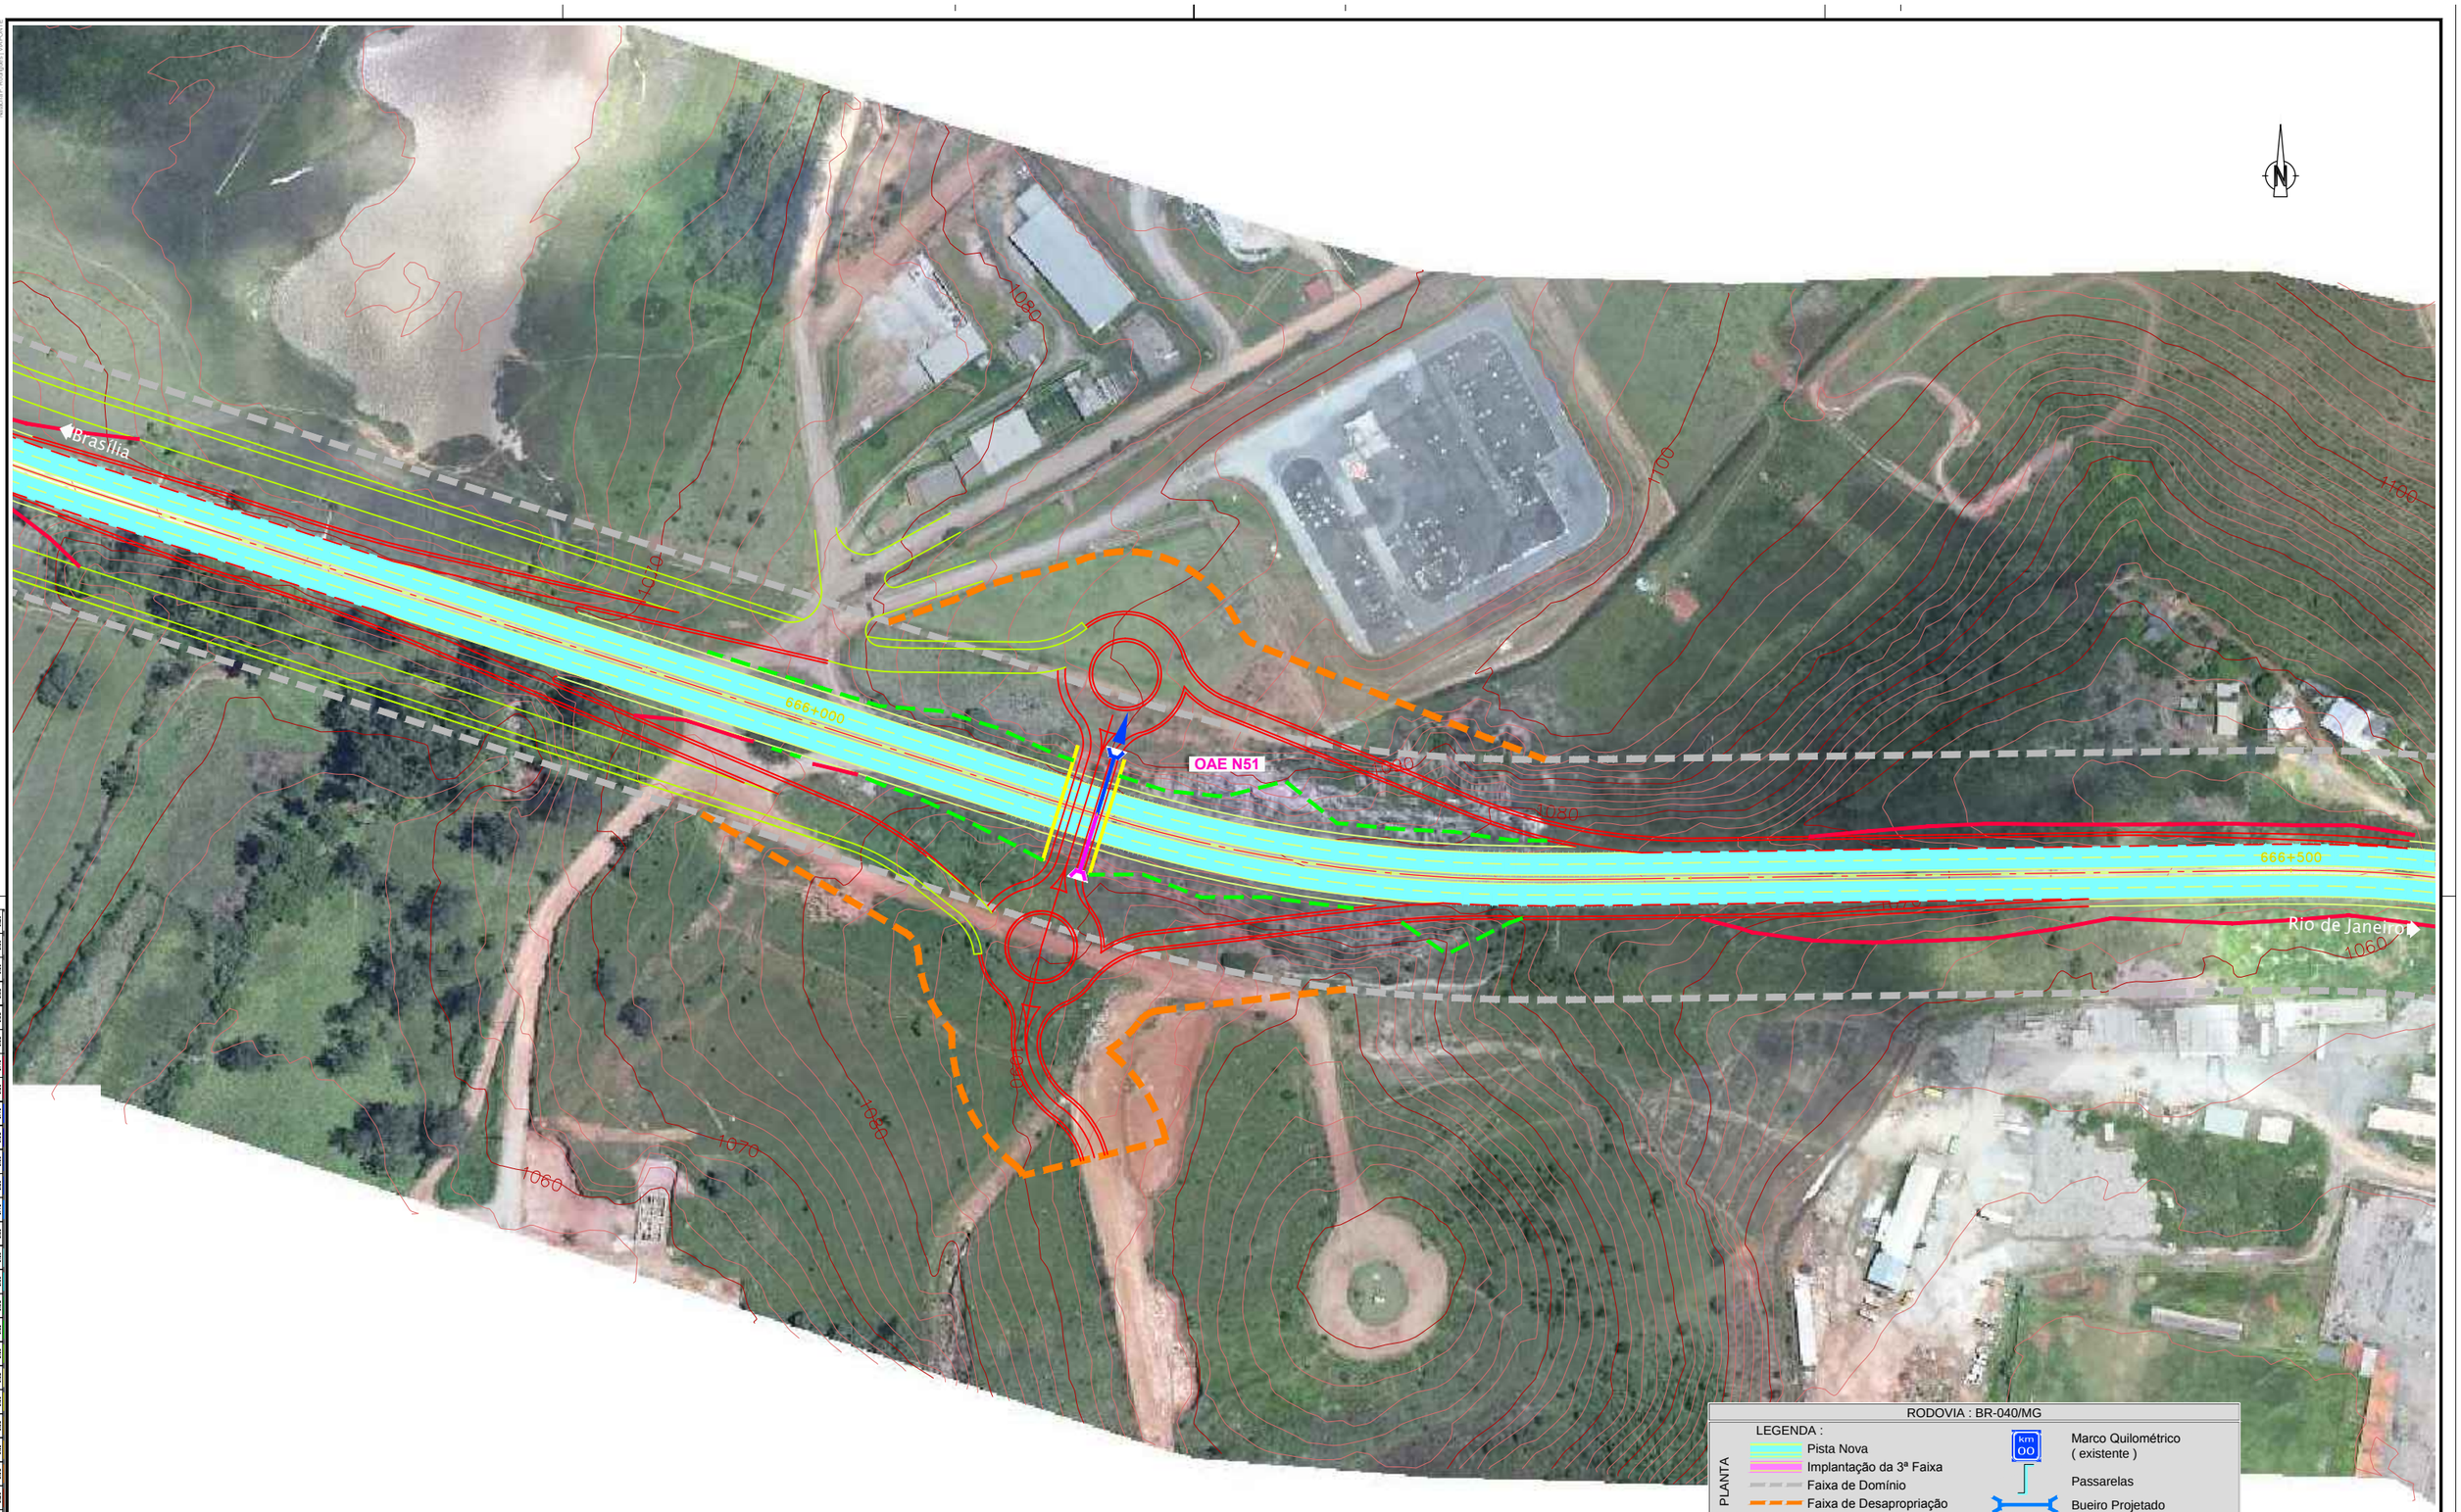

CONCESSIONÁRIA BR040

VIAPONTE – Engenharia, Ltda.

Projecto:

BR-040 DF / GO / MG

TRECHO BRASÍLIA / DF - JUÍZ DE FORA / MG

Projetou:	Paulo Gomes / João Campos				
Colaborou:	Sónia Patrício / Paulo Leitão				
Desenhou:	Pedro Vieira				
Resp. Téc.:	Luis Seraphim CREA-SD:060147927-3	Alt.	Descrição	Elaborou	Data

Escalas: 1:1000 (A1) 1:2000 (A3)

Designação: PROJETO - CONTRATO CLÁUSULA 6.10 **TRAÇADO** DISPOSITIVOS - PROJETO ESQUEMÁTICO KM 666.1 - OAE N51

Número: L9BR040MG-PB-DI-036

Rev. 0 | Núm. Folha: - / - | Data: 07 2014