


Em cópias deste desenho com formato diferente do A1 atender a escala gráfica

N1104-08-08-00-LOTELAP-PROZ-PROJ-TRAM-ACHO11-PROE01-TRAÇADODISPOSITIVOS-PROJETO ESQUEMÁTICO

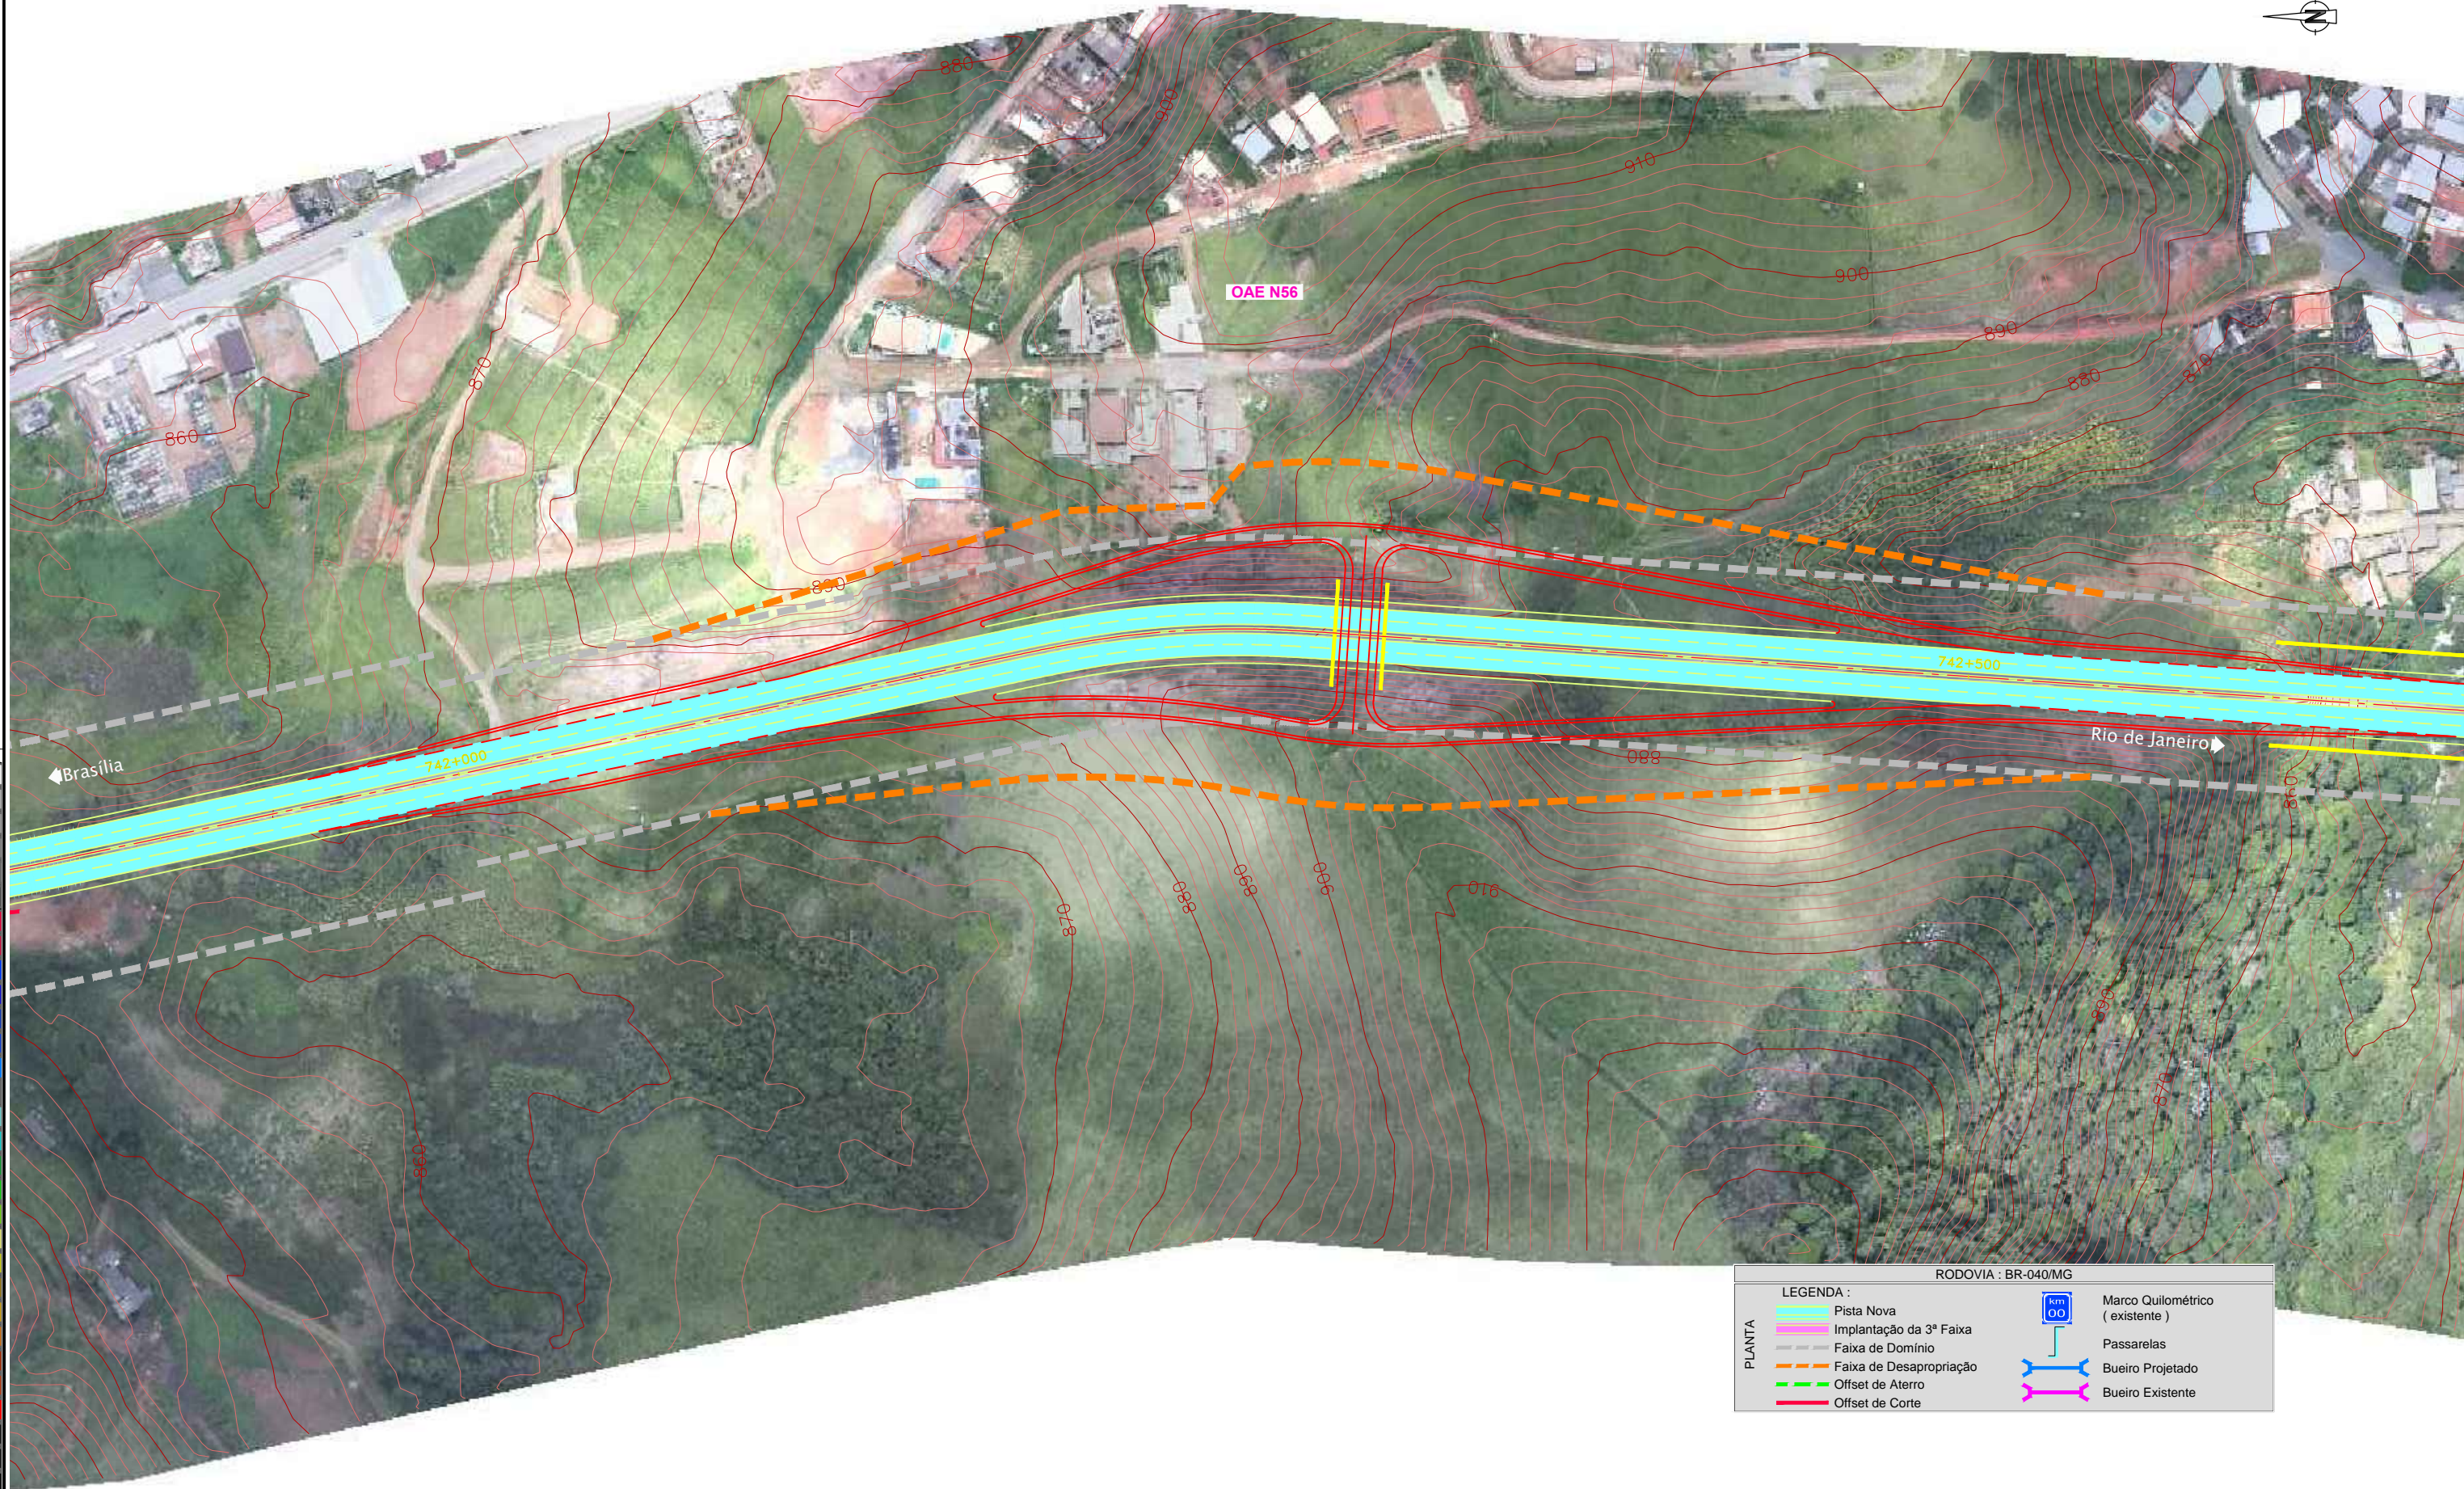

1	0.00	0.00
2	0.00	0.00
RODOVIA : BR-040/MG

LEGENDA :

PLANTA		Pista Nova		Marco Quilométrico (existente)
		Implantação da 3ª Faixa		Passarelas
		Faixa de Domínio		Bueiro Projetado
		Faixa de Desapropriação		Bueiro Existente
		Offset de Aterro		
		Offset de Corte		



CONCESSIONÁRIA
BR040

Projeto: **BR-040 DF / GO / MG**
TRECHO BRASÍLIA / DF - JUÍZ DE FORA / MG

Projeto:	Paulo Gomes / João Campos
Colaborou:	Sônia Patrício / Paulo Leitão
Desenhou:	Pedro Vieira
Resp. Téc.:	Lula Seraphim
CREA:	SO-0601479273
Alt.	
Elaborou	
Data	
Descrição	

Escala:	1:1000 (A1) 1:2000 (A3)	Designação:	PROJETO - CONTRATO CLÁUSULA 6.10	Número:	L9BR040MG-PB-DI-041
			TRAÇADO		
			DISPOSITIVOS - PROJETO ESQUEMÁTICO		
			KM 742.3 - OAE N56		
Rev.	0	Núm. Folha:	- / -	Data:	07 / 2014