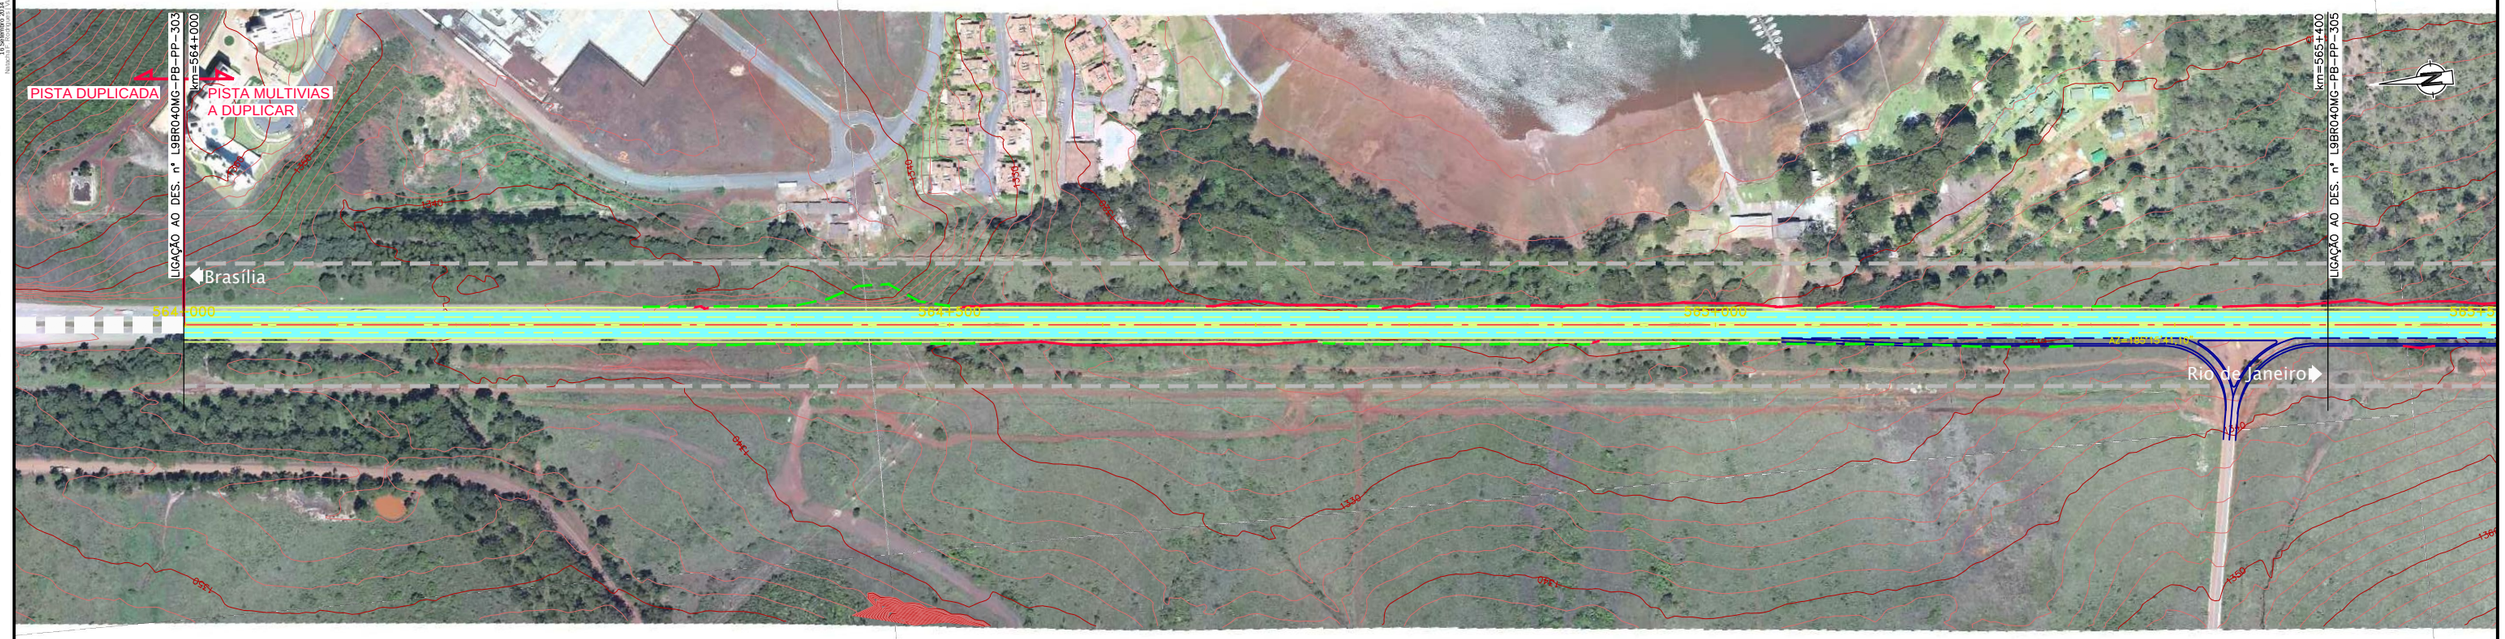

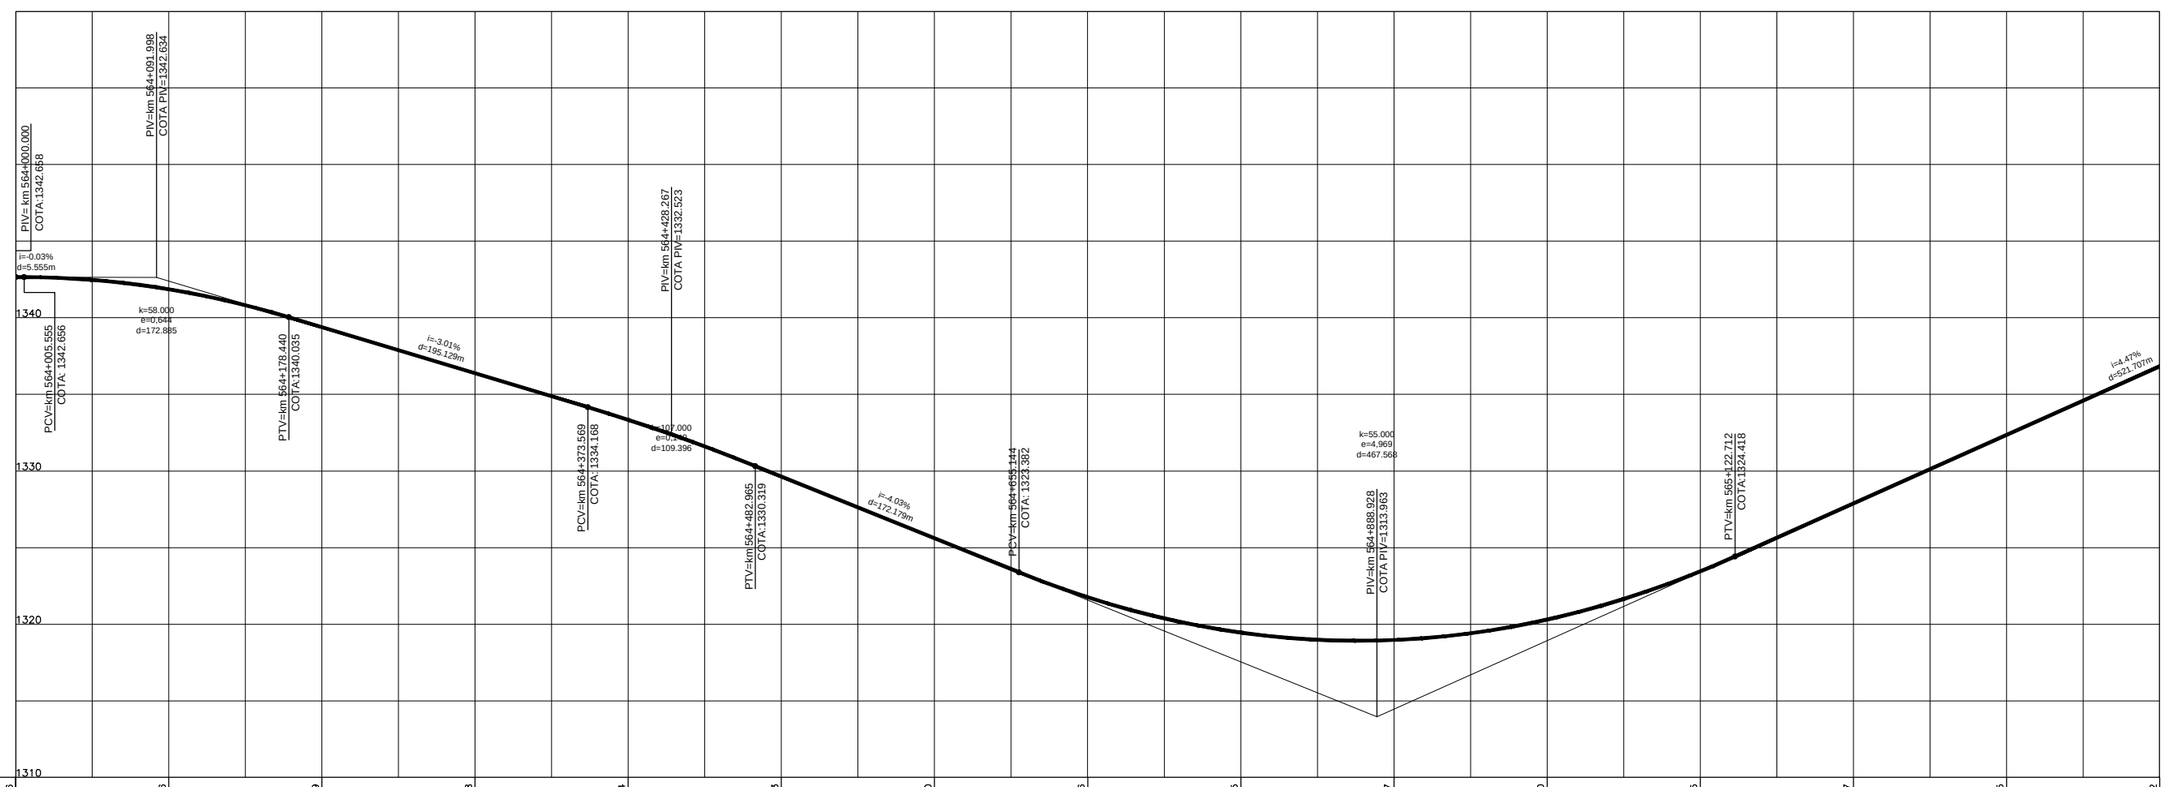

COTAS PROJETO PISTA NOVA	1342,66	1341,86	1339,39	1336,38	1333,34	1329,63	1325,60	1321,76	1319,45	1318,97	1320,30	1323,45	1327,87	1332,35	1336,82
COTAS TERRENO PISTA EXISTENTE	1342,66	1341,86	1339,39	1336,38	1333,34	1329,63	1325,60	1321,76	1319,45	1318,97	1320,30	1323,45	1327,87	1332,35	1336,82
ESTAQUEAMENTO	28200	28205	28210	28215	28220	28225	28230	28235	28240	28245	28250	28255	28260	28265	28270
QUILOMETRAGEM	564+000	564+100	564+200	564+300	564+400	564+500	564+600	564+700	564+800	564+900	565+000	565+100	565+200	565+300	565+400

Em cópias deste desenho com formato diferente do A1 atender à escala gráfica

N:\1404-BR_BR-040_LOTE9_AP_PR\02_PB\01_TRABALHO\011_PDE\50_XREF_CX\REF_VIA\SLBR040MG-MF_PB_PLAT_PP-303_304.dwg
Data/Hora: 2014/07/07 - 15:56:57

| | | | | | | | | | | | | | | |