Em cópias deste desenho com formato diferente do A1 atender à escala gráfica

N:\1404-BR_BR-040_LOTE3_AP_RW02_PB\01_TRABALHO\011_PDE\50_XREF_CIVIL\E_VIA\SL9BR040MG-MF_PB_PLAT_PP-305_274.dwg
Plotado em 07/08/2014 por 1025 - 07:08:00
Nome do Arquivo: L9BR040MG-PB-PP-305

TABELA DE ALINHAMENTO HORIZONTAL - L9BR040_MG_MF-EIXO 1																			
CURVA Nº	CURVA						km				COORDENADAS								
	R (m)	Lc1 (m)	Lc2 (m)	Dc (m)	TT (m)	Ac	PC/TS	SC	CS	PT/ST	PONTO	PI	CC	PC/TS	SC	CS	PT/ST
1	675	70	70	263.516	205.309	151° 41' 25.0185"	566+569.203	566+639.203	566+902.719	566+972.719	N(y)	7767681.641	7767913.161	7767886.085	7767816.509	7767569.555	7767510.578
											E(x)	607936.888	607280.048	607955.715	607948.093	607861.048	607823.358

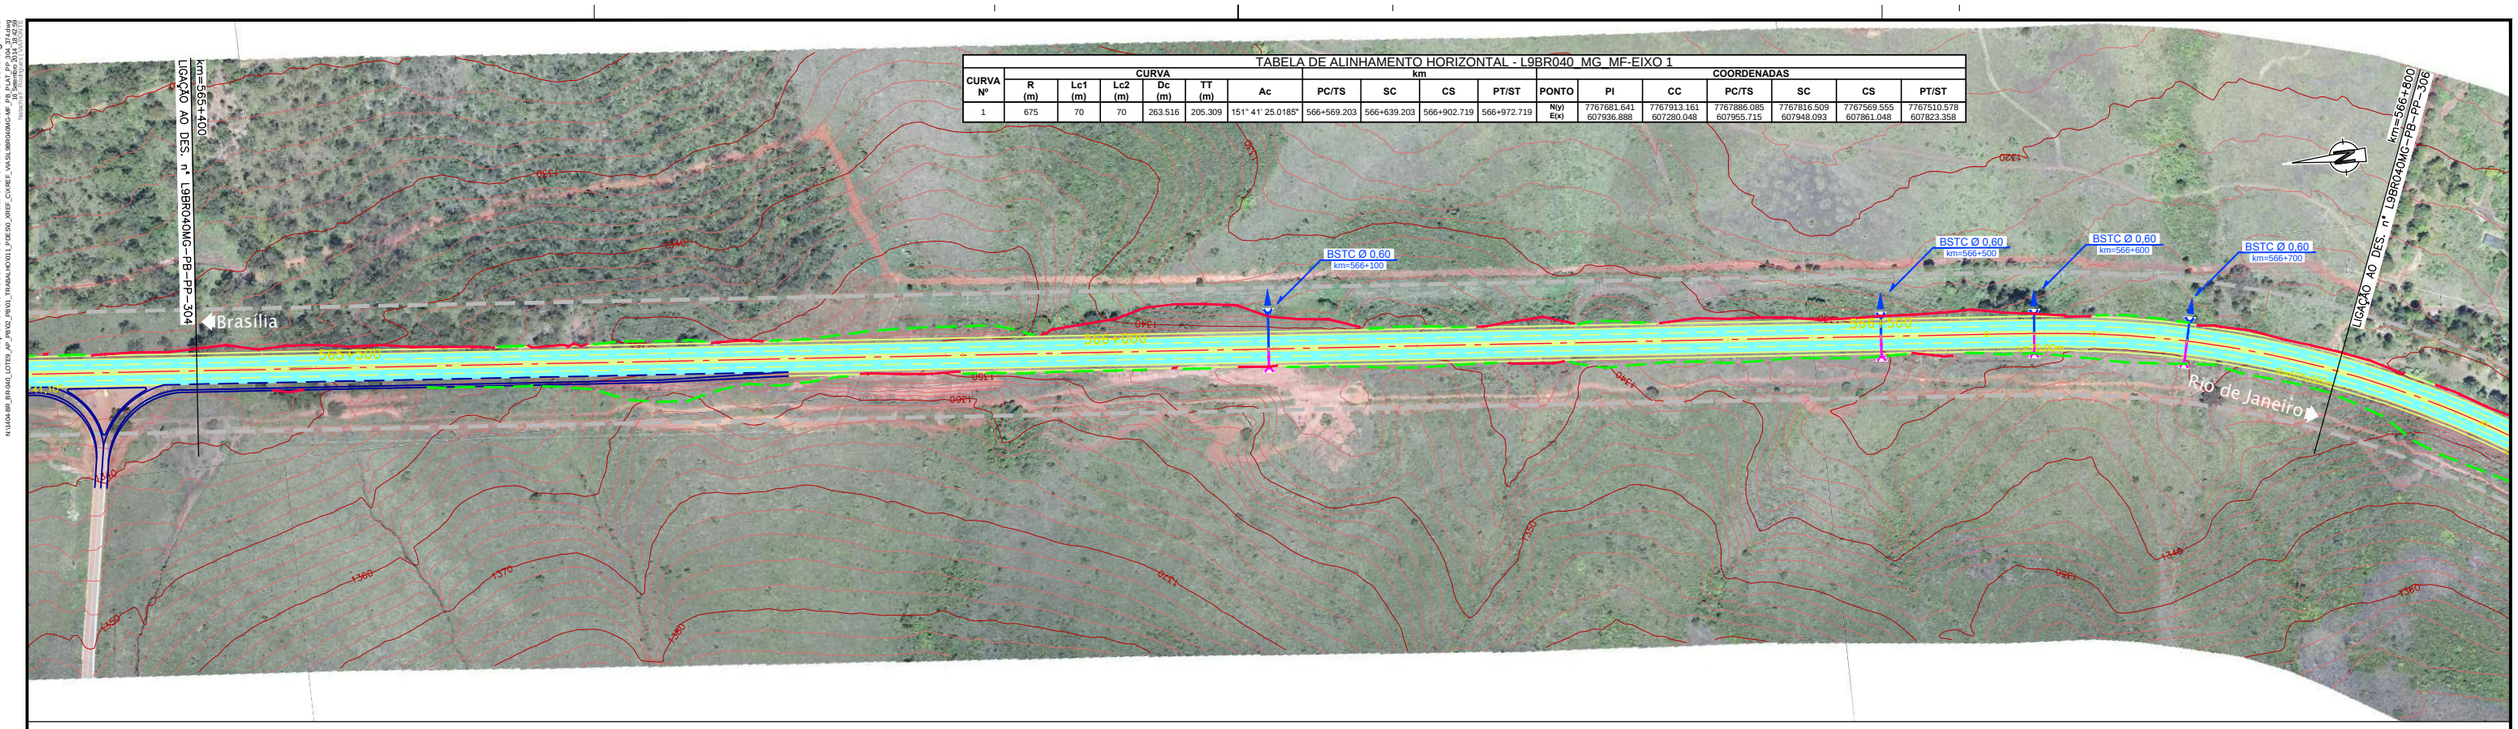

COTAS PROJETO PISTA NOVA	1336,82	1341,29	1345,76	1349,79	1351,25	1349,85	1346,49	1343,07	1339,65	1336,23	1332,81	1329,64	1328,08	1328,34	1329,34	
COTAS TERRENO PISTA EXISTENTE	1336,82	1341,29	1345,76	1349,79	1351,25	1349,85	1346,49	1343,07	1339,65	1336,23	1332,81	1329,64	1328,08	1328,34	1329,34	
ESTAQUEAMENTO	28270	28275	28280	28285	28290	28295	28300	28305	28310	28315	28320	28325	28330	28335	28340	
QUILOMETRAGEM	565+400	565+500	565+600	565+700	565+800	565+900	566+000	566+100	566+200	566+300	566+400	566+500	566+600	566+700	566+800	

ANTT	CONCESSIONÁRIA BR040	VIAPONTE — Engenharia, Ltda.	Projecto: **BR-040 DF / GO / MG** TRECHO BRASÍLIA / DF - JUÍZ DE FORA / MG	Projetou: Paulo Gomes/João Campos Colaborou: Luís Lima/Carlos Martins Desenhou: Natacha Rodrigues Resp. Téc: Luis Seraphim CREA-SP:0601479273	Alt. / Descrição / Elaborou / Data	Escalas: V/H=1:200/2000 (A1) V/H=1:400/4000 (A3)	Designação: PROJETO - CONTRATO CLÁUSULA 6.10 **TRAÇADO** PROJETO GEOMÉTRICO km 565+400 ao km 566+800	Número: L9BR040MG-PB-PP-305	Rev. 0 / Núm. Folha: / Data: 07 2014