



Em cópias deste desenho com formato diferente do A1 atender à escala gráfica

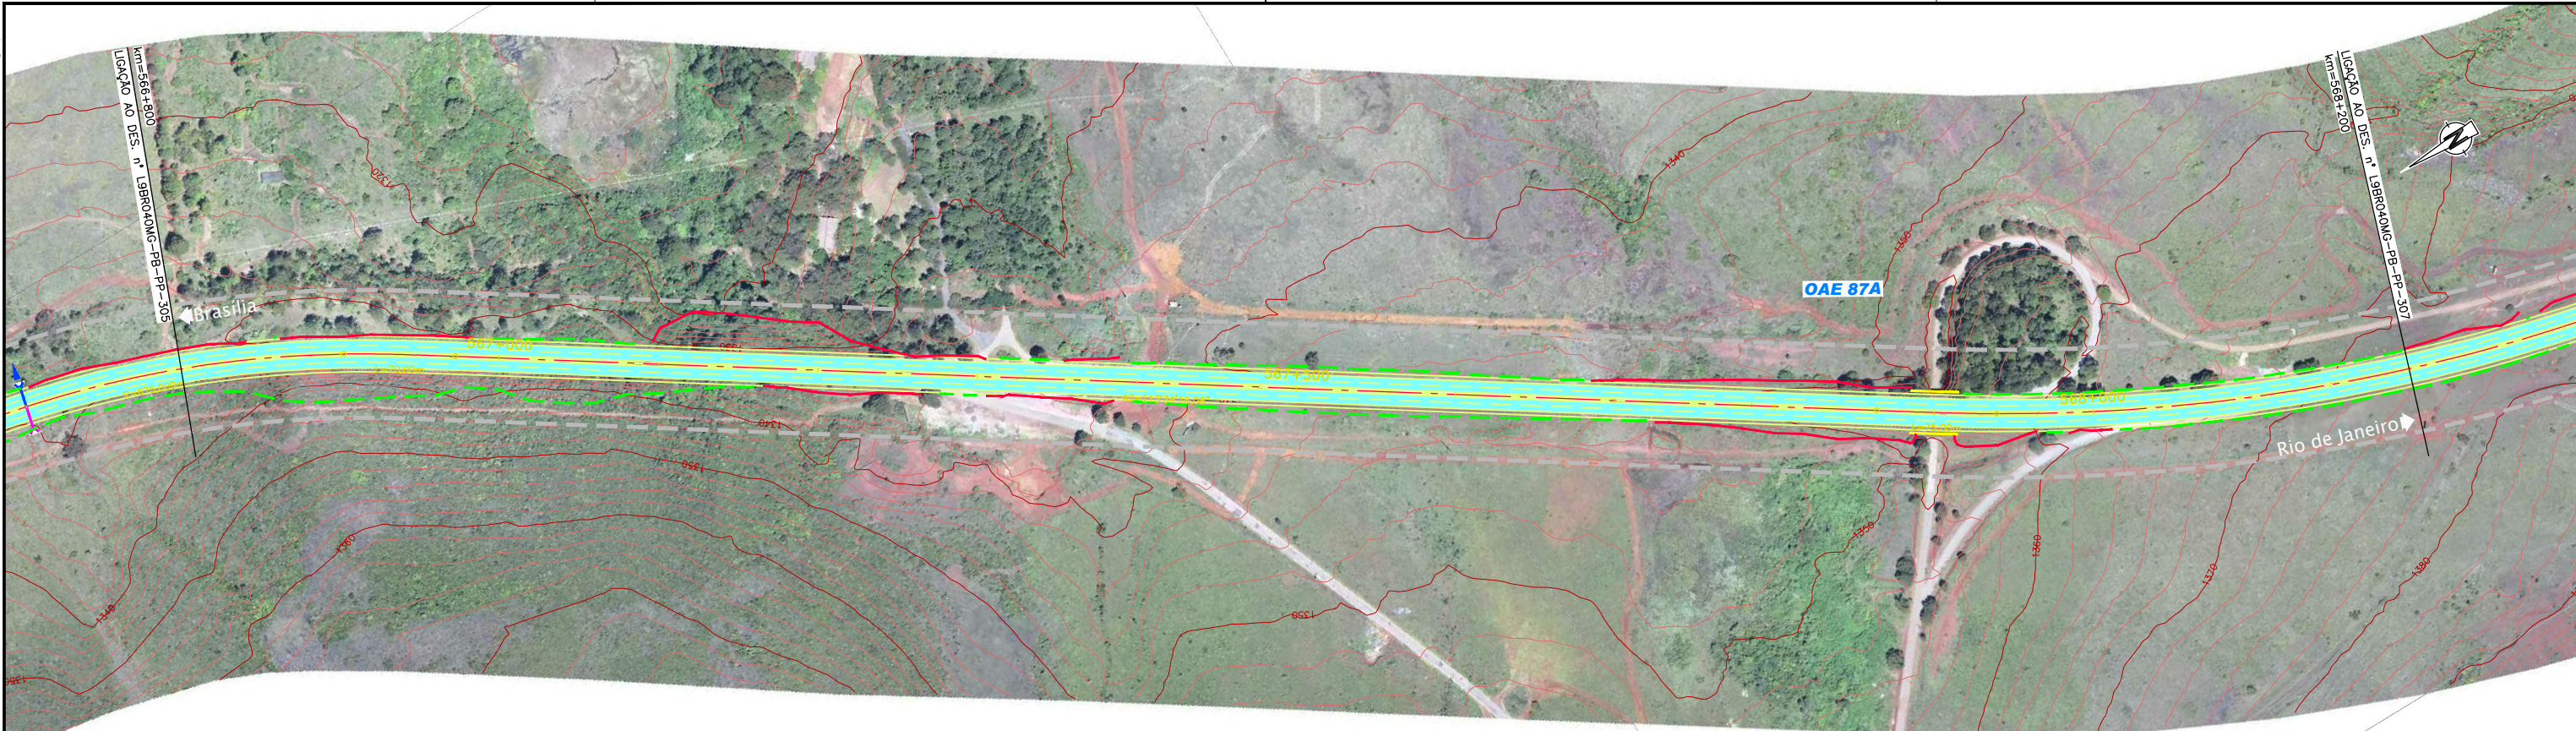

1	2	3	4	5	6	7	8	9	10	11	12	13	14	15	16	17	18	19	20	21	22	23	24	25
0.00	0.05	0.10	0.15	0.20	0.25	0.30	0.35	0.40	0.45	0.50	0.55	0.60	0.65	0.70	0.75	0.80	0.85	0.90	0.95	1.00	1.05	1.10	1.15	1.20

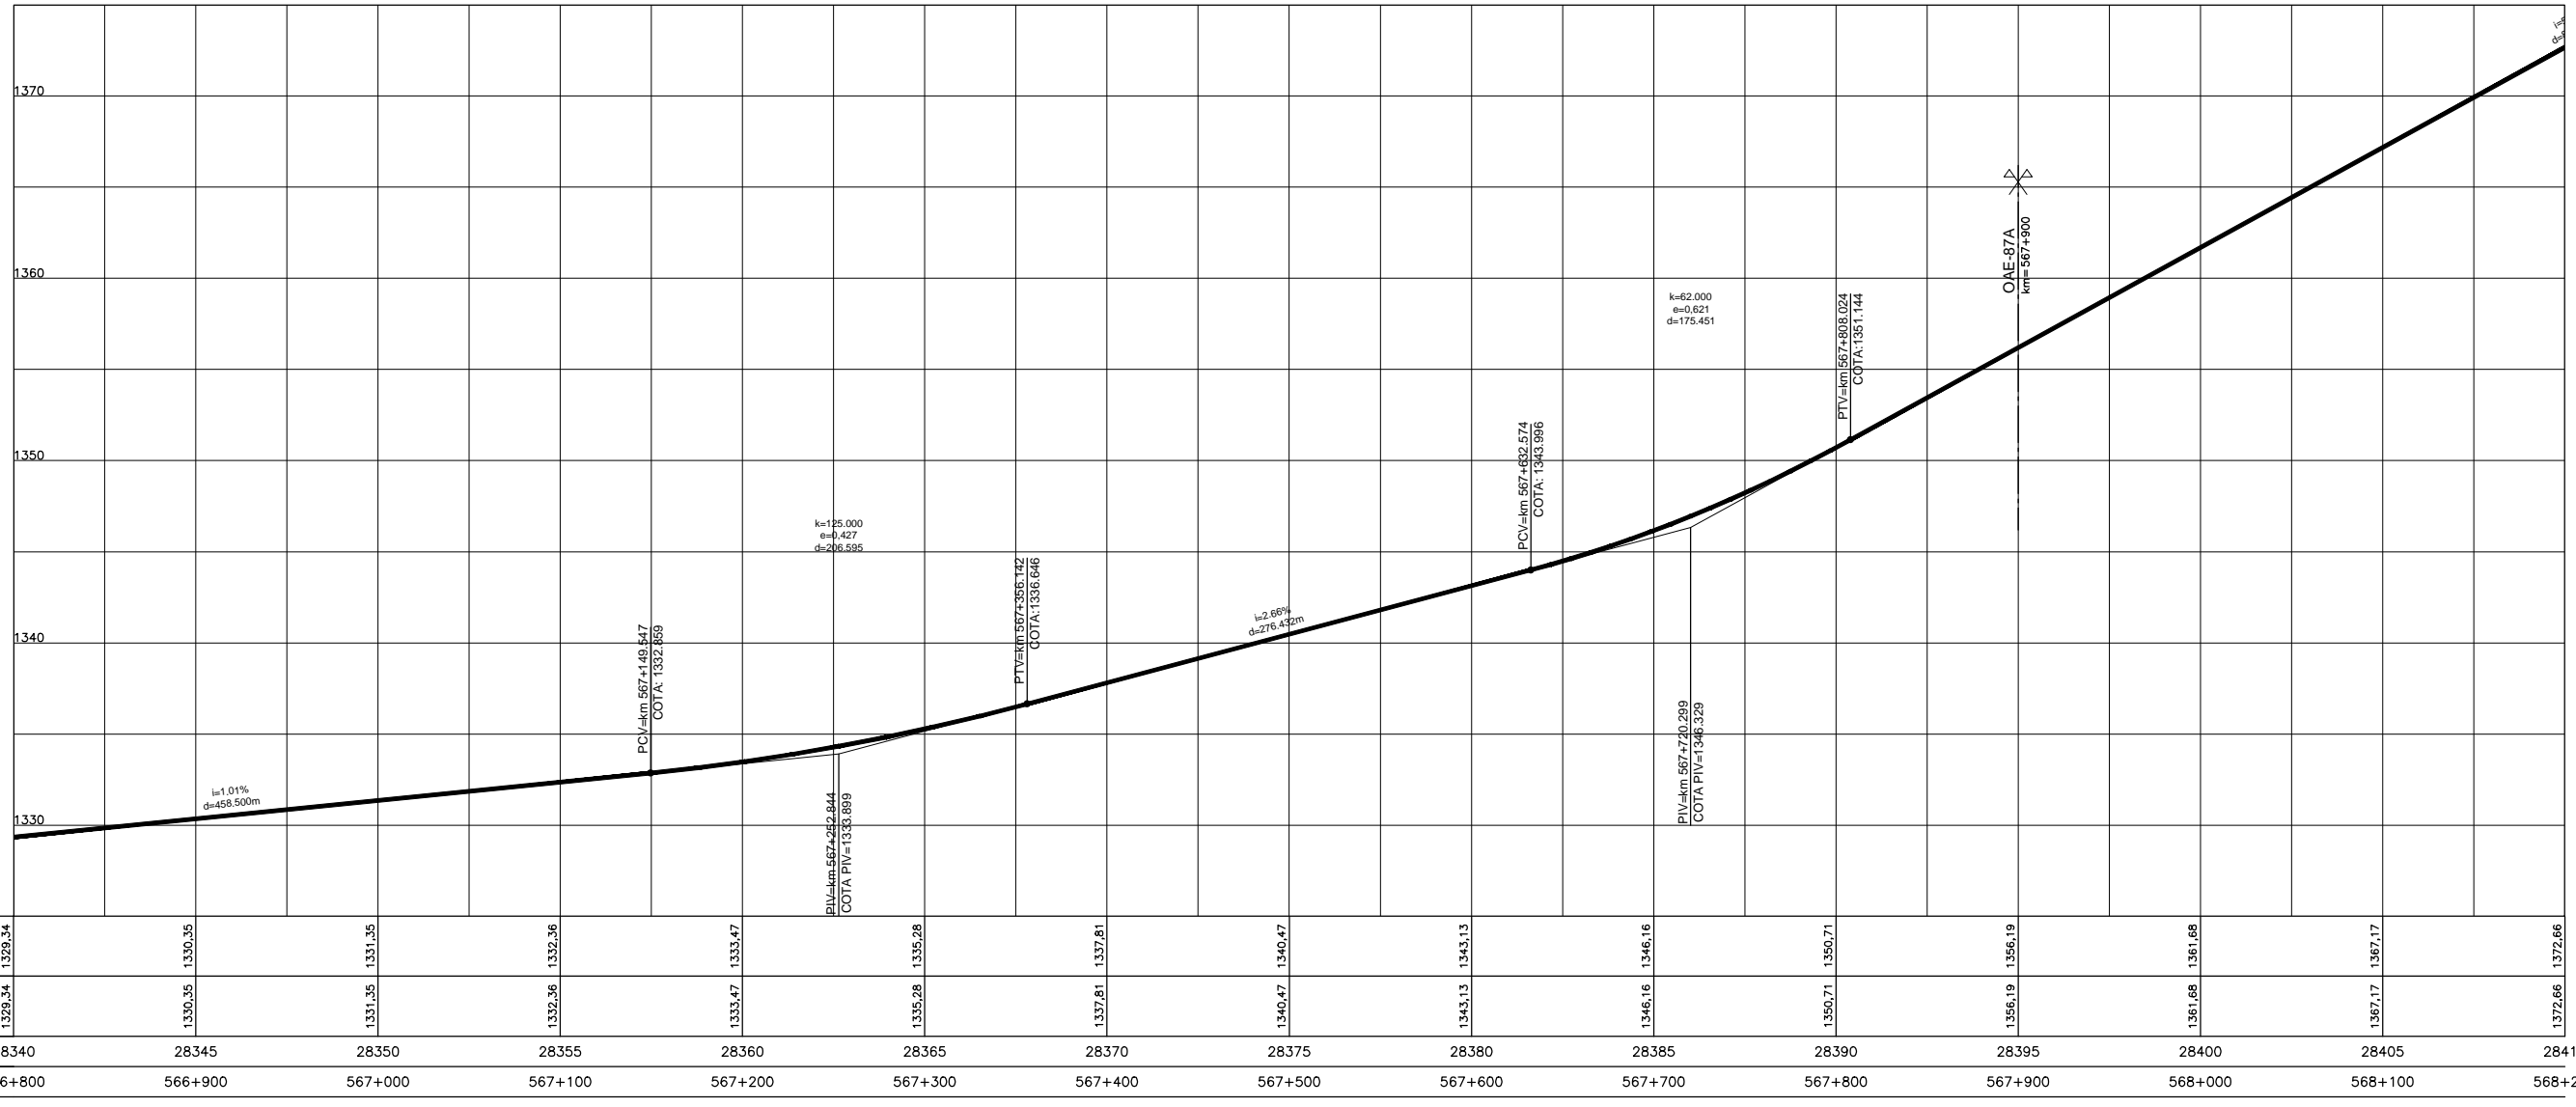

COTAS PROJETO PISTA NOVA	1329,34	1330,35	1331,35	1332,36	1333,47	1335,28	1337,81	1340,47	1343,13	1346,16	1350,71	1356,19	1361,68	1367,17	1372,66
COTAS TERRENO PISTA EXISTENTE	1329,34	1330,35	1331,35	1332,36	1333,47	1335,28	1337,81	1340,47	1343,13	1346,16	1350,71	1356,19	1361,68	1367,17	1372,66
ESTAQUEAMENTO	28340	28345	28350	28355	28360	28365	28370	28375	28380	28385	28390	28395	28400	28405	28410
QUILOMETRAGEM	566+800	566+900	567+000	567+100	567+200	567+300	567+400	567+500	567+600	567+700	567+800	567+900	568+000	568+100	568+200



**CONCESSIONÁRIA
BR040**



Projeto: **BR-040 DF / GO / MG**
TRECHO BRÁSILIA / DF - JUÍZ DE FORA / MG

Projeto: Paulo Gomes/João Campos
Colaborou: Luis Lima/Carlos Martins
Desenhou: Natácha Rodrigues
Resp. Téc.: *Luis Seraphim*
CREA-SO-0601479273

Alt.	Elaborou	Data

Escala: V/H=1:200/2000 (A1)
V/H=1:400/4000 (A3)

Designação: PROJETO - CONTRATO CLÁUSULA 6.10
TRAÇADO
PROJETO GEOMÉTRICO
km 566+800 ao km 568+200

Número: **L9BR040MG-PB-PP-306**
Rev. **0** Ním. Folha: **07** Data: **2014**