Em cópias deste desenho com formato diferente do A1 atender à escala gráfica

N:\1404-BR_BR-040_LOTE9_AP_PR\02_PB\01_TRABALHO\011_PDE\50_XREF_CIVIL\E_VIA\SL9BR040MG-MF_PB_PLAT_PP-306_307.dwg
Usuário: Luis Seraphim Data/Hora: 08/05/2014 11:46:27

TABELA DE ALINHAMENTO HORIZONTAL - L9BR040 MG MF-EIXO 1																			
CURVA Nº	CURVA						km				COORDENADAS								
	R (m)	Lc1 (m)	Lc2 (m)	Dc (m)	TT (m)	Ac	PC/TS	SC	CS	PT/ST	PONTO	PI	CC	PC/TS	SC	CS	PT/ST
2	1145	75	75	763.96	476.89	221° 58' 53.4724"	567+864.391	567+939.391	568+703.35	568+778.35	N(y) E(x)	7766370.292 607066.582	7766103.127 608263.737	7766767.637 607330.288	7766704.701 607289.502	7765972.836 607126.174	7765898.531 607136.333

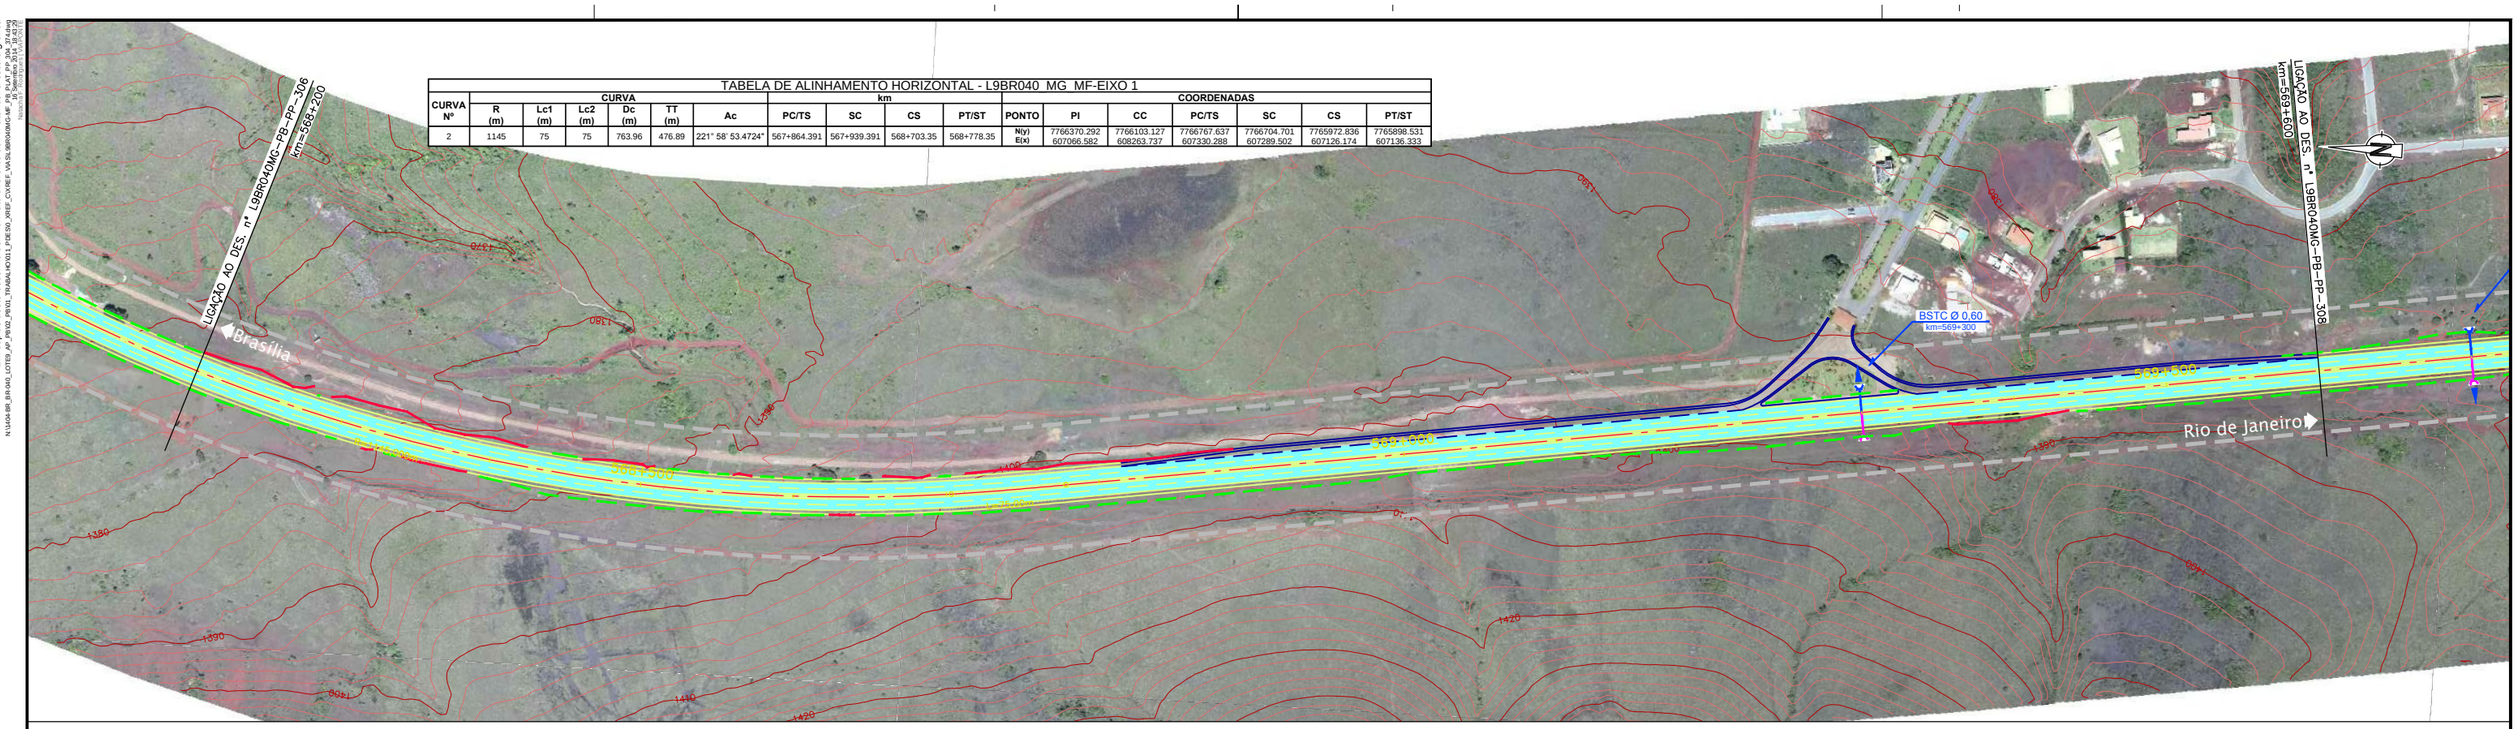

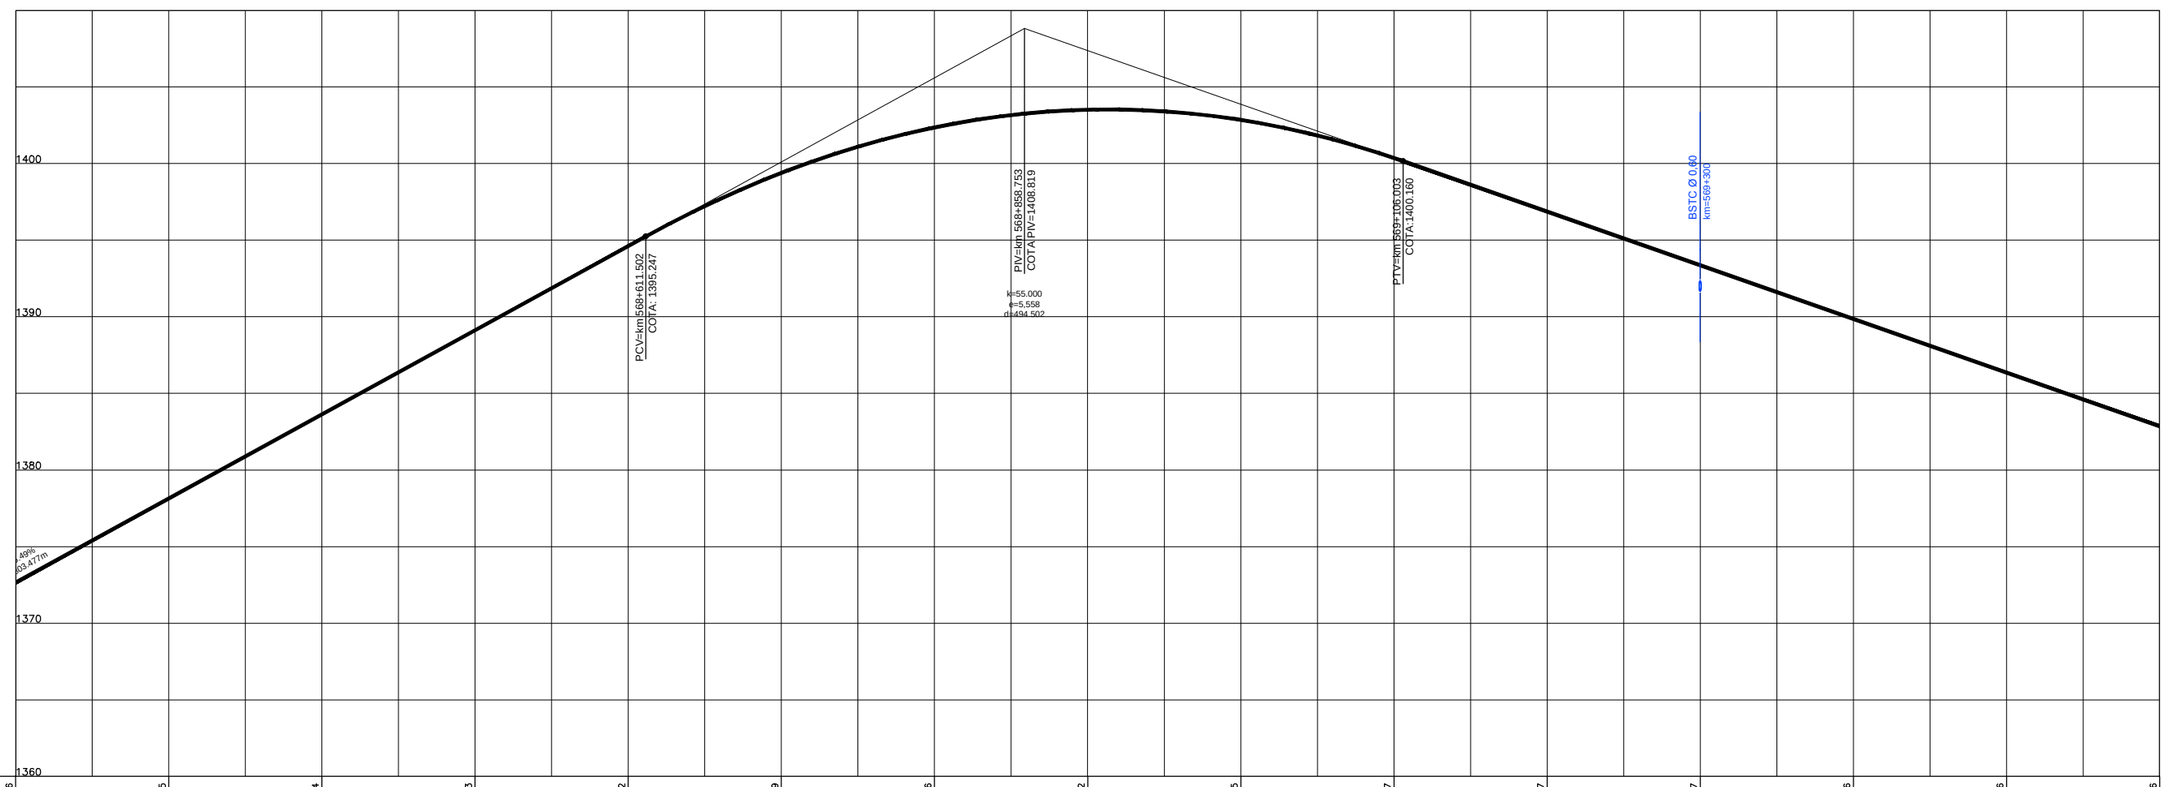

COTAS PROJETO PISTA NOVA	1372,66	1378,15	1383,64	1389,13	1394,62	1399,39	1402,36	1403,52	1402,85	1400,37	1396,87	1393,37	1389,86	1386,36	1382,86
COTAS TERRENO PISTA EXISTENTE	1372,66	1378,15	1383,64	1389,13	1394,62	1399,39	1402,36	1403,52	1402,85	1400,37	1396,87	1393,37	1389,86	1386,36	1382,86
ESTAQUEAMENTO	28410	28415	28420	28425	28430	28435	28440	28445	28450	28455	28460	28465	28470	28475	28480
QUILOMETRAGEM	568+200	568+300	568+400	568+500	568+600	568+700	568+800	568+900	569+000	569+100	569+200	569+300	569+400	569+500	569+600

ANTT

CONCESSIONÁRIA
BR040

VIAPONTE
VIAPONTE – Engenharia, Ltda.

Projecto:

BR-040 DF / GO / MG

TRECHO BRASÍLIA / DF - JUÍZ DE FORA / MG

Projetou: Paulo Gomes/João Campos
Colaborou: Luís Lima/Carlos Martins
Desenhou: Natacha Rodrigues
Resp. Téc.: Luis Seraphim
CREA-SP:060147927 3

Nº	Descrição	Elaborou	Data

Escalas:
V/H=1:200/2000 (A1)
V/H=1:400/4000 (A3)

Designação: PROJETO - CONTRATO CLÁUSULA 6.10
TRAÇADO
PROJETO GEOMÉTRICO
km 568+200 ao km 569+600

Número: L9BR040MG-PB-PP-307

Rev. 0 | Núm. Folha: | Data: 07 2014