



Em cópias deste desenho com formato diferente do A1 atender à escala gráfica

N:114488 BR-040 LOTES 1º, 2º, 100º

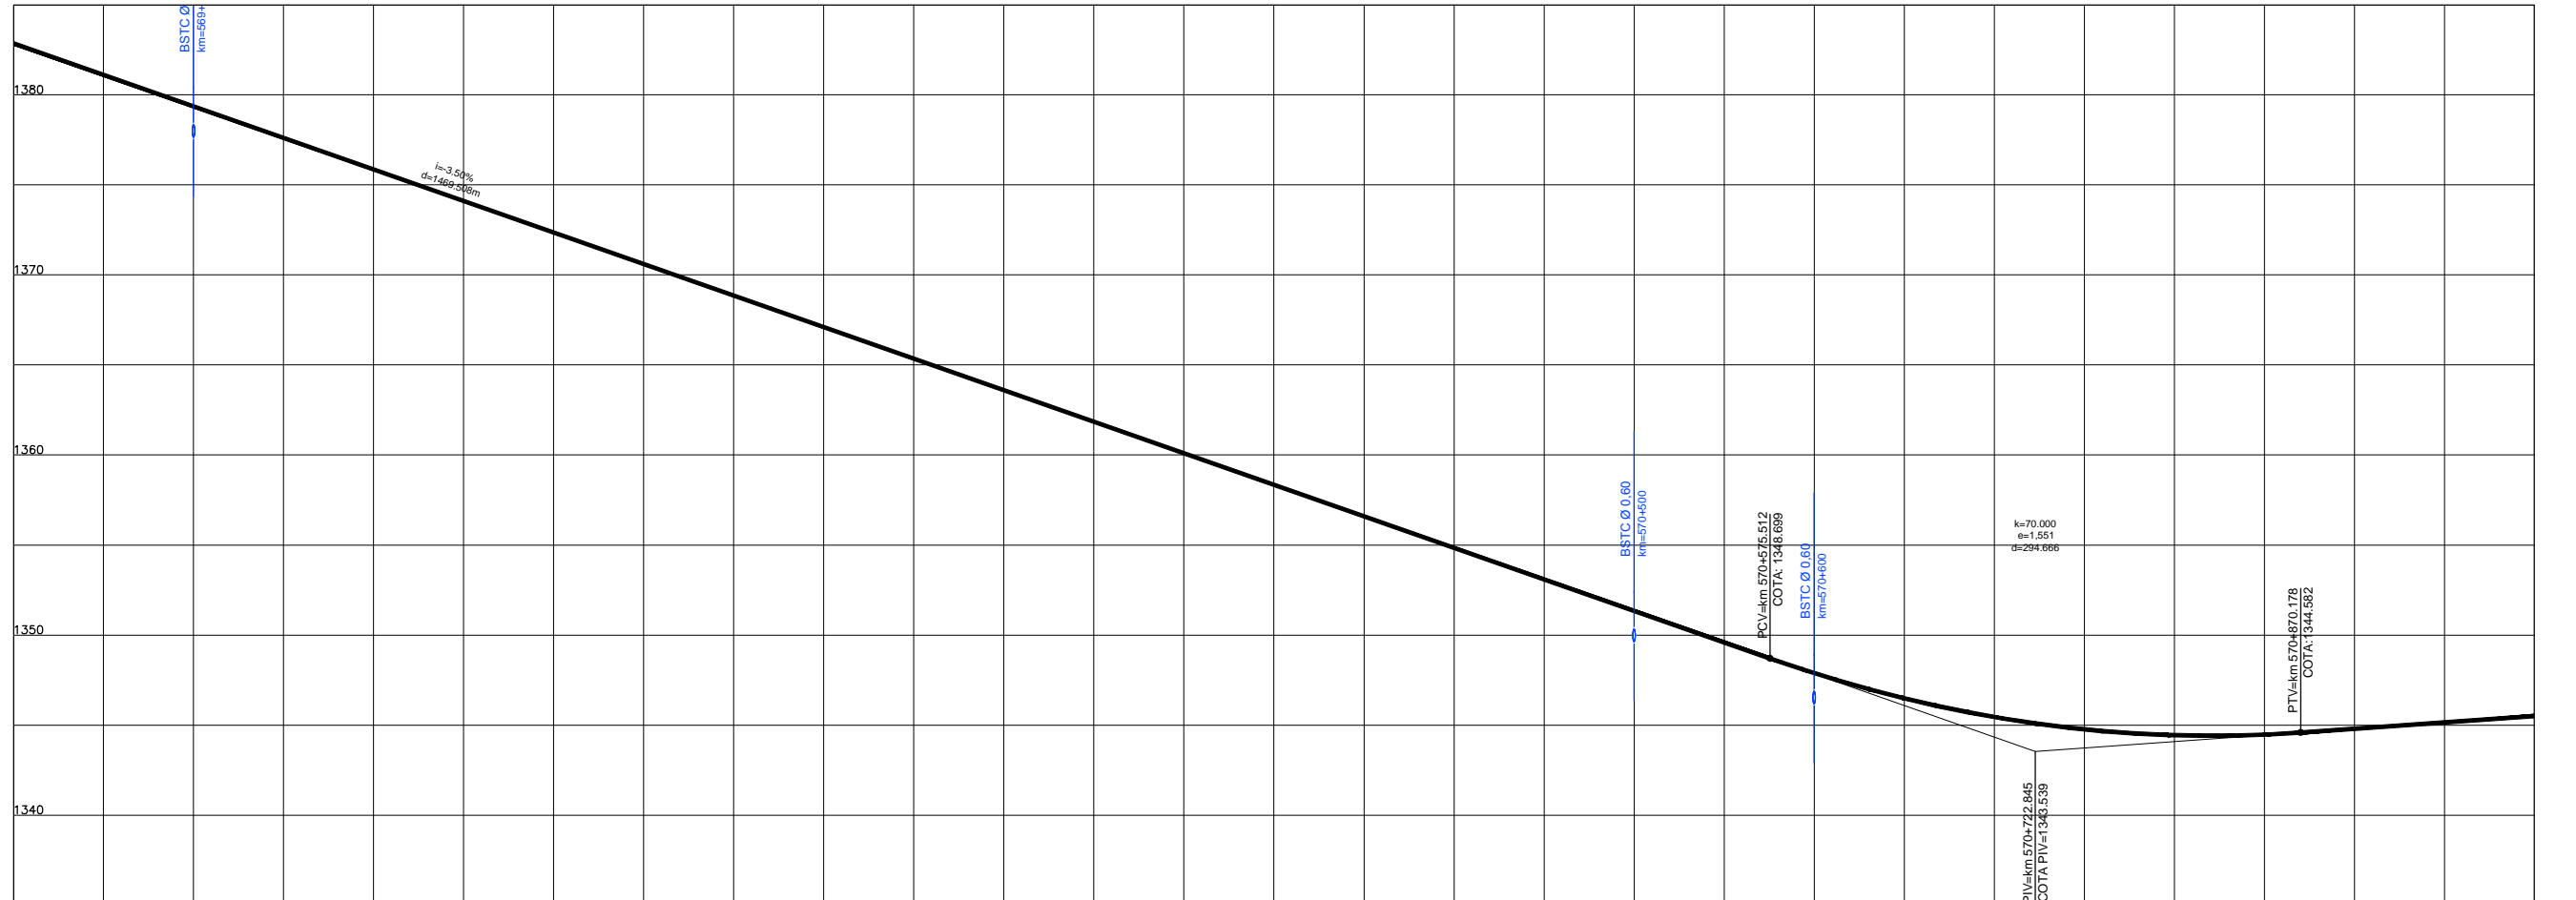

COTAS PROJETO PISTA NOVA	1382,86	1379,36	1375,86	1372,35	1368,85	1365,35	1361,85	1358,35	1354,85	1351,34	1347,88	1345,45	1344,44	1344,44	1344,79	1345,50
COTAS TERRENO PISTA EXISTENTE	1382,86	1379,36	1375,86	1372,35	1368,85	1365,35	1361,85	1358,35	1354,85	1351,34	1347,88	1345,45	1344,44	1344,44	1344,79	1345,50
ESTAQUEAMENTO	28480	28485	28490	28495	28500	28505	28510	28515	28520	28525	28530	28535	28540	28545	28550	
QUILOMETRAGEM	569+600	569+700	569+800	569+900	570+000	570+100	570+200	570+300	570+400	570+500	570+600	570+700	570+800	570+900	571+000	

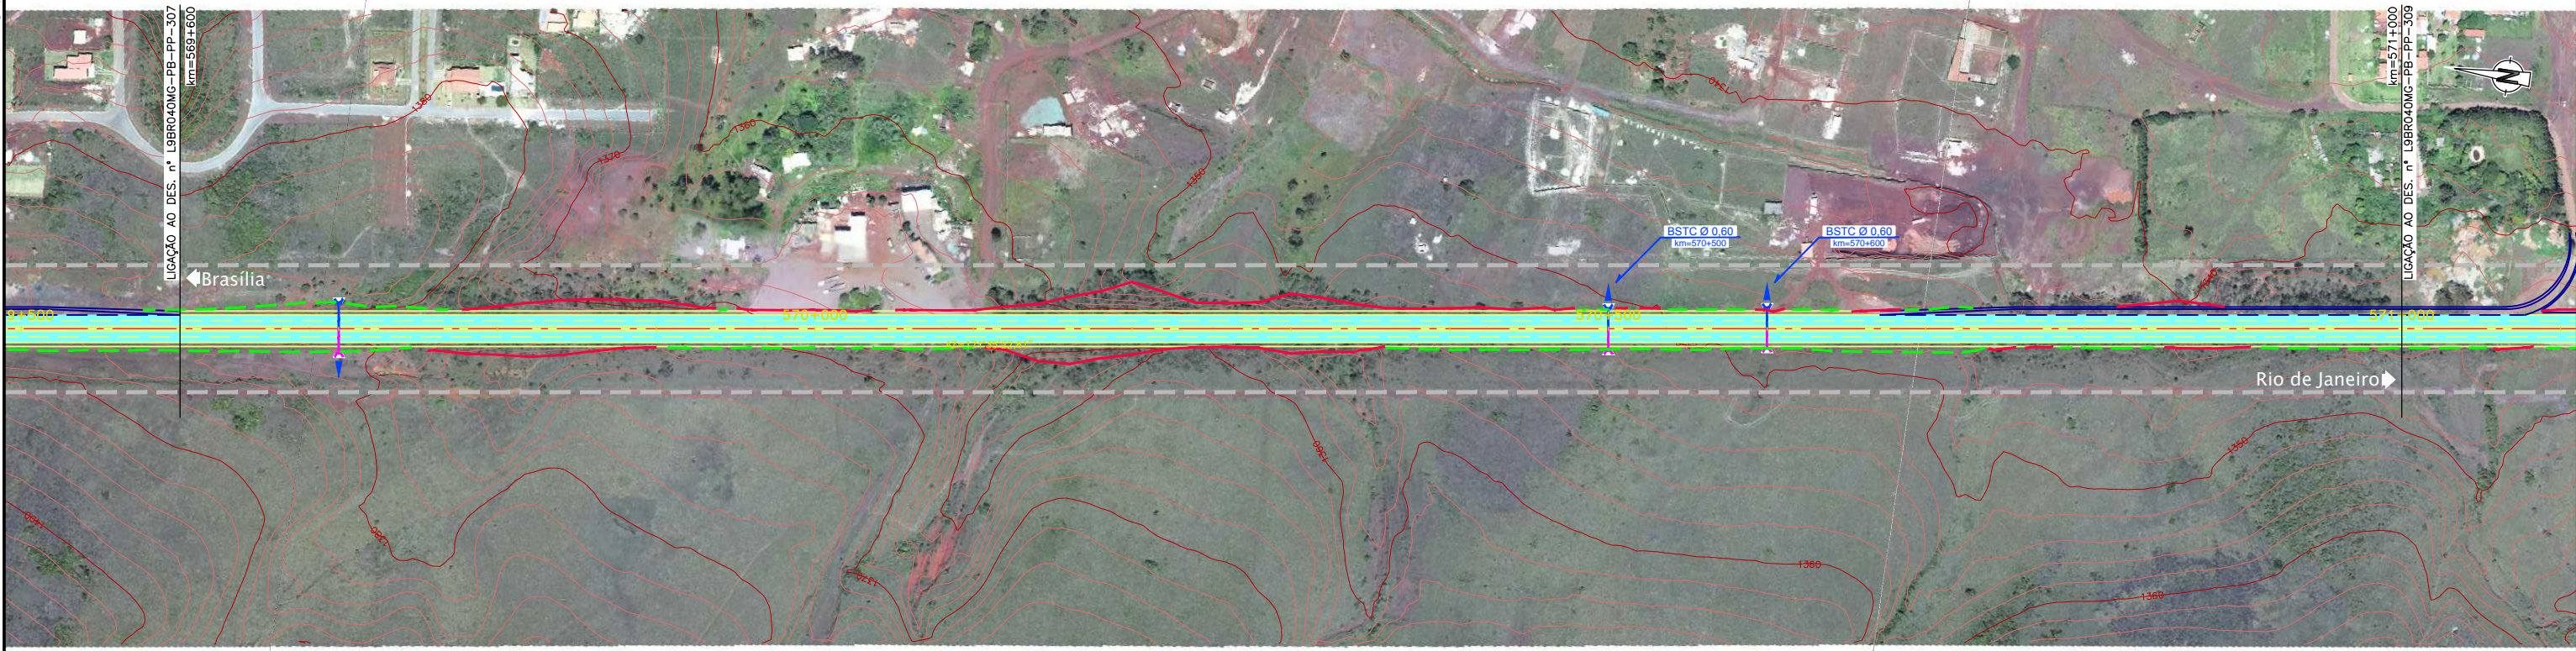

CONCESSIONÁRIA  
BR040



Projeto: **BR-040 DF / GO / MG**  
**TRECHO BRÁSILIA / DF - JUÍZ DE FORA / MG**

Projeto: Paulo Gomes/João Campos  
Colaborou: Luis Lima/Carlos Martins  
Desenhou: Natácha Rodrigues  
Resp. Téc.: *Luis Seraphim*  
CREA-SO-0601479273

Alt.	Descrição	Elaborou	Data
------	-----------	----------	------

Escala: V/H=1:200/2000 (A1)  
V/H=1:400/4000 (A3)

Designação: PROJETO - CONTRATO CLÁUSULA 6.10  
**TRAÇADO**  
PROJETO GEOMÉTRICO  
km 569+600 ao km 571+000

Número: **L9BR040MG-PB-PP-308**  
Rev. **0** N.ºm. Folha: **07** Data: **2014**