Em cópias deste desenho com formato diferente do A1 atender à escala gráfica

N:\1404-BR_BR-040_LOTE9_AP_PR\02_PB\01_TRABALHO\011_PDE\50_XREF_CIVIL\E_VIA\SL\BR040MG-MF_PB_PLAT_PP-309_-571.dwg
Usuário: Natacha Rodrigues Data: 05/09/2014 - 15:45:57

TABELA DE ALINHAMENTO HORIZONTAL - L9BR040_MG_MF-EIXO 1																				
CURVA Nº	CURVA						km				COORDENADAS									
	R (m)	Lc1 (m)	Lc2 (m)	Dc (m)	TT (m)	Ac	PC/TS	SC	CS	PT/ST	PONTO	PI	CC	PC/TS	SC	CS	PT/ST
3	1000	60	60	71.809	96.009	187° 33' 7.6558"	571+440.886	571+500.886	571+572.695	571+632.695	N(y) E(x)	7763169.652 607539.804	7763381.237 608519.543	7763264.629 607525.761	7763205.367 607535.130	7763135.191 607550.285	7763077.345 607566.207

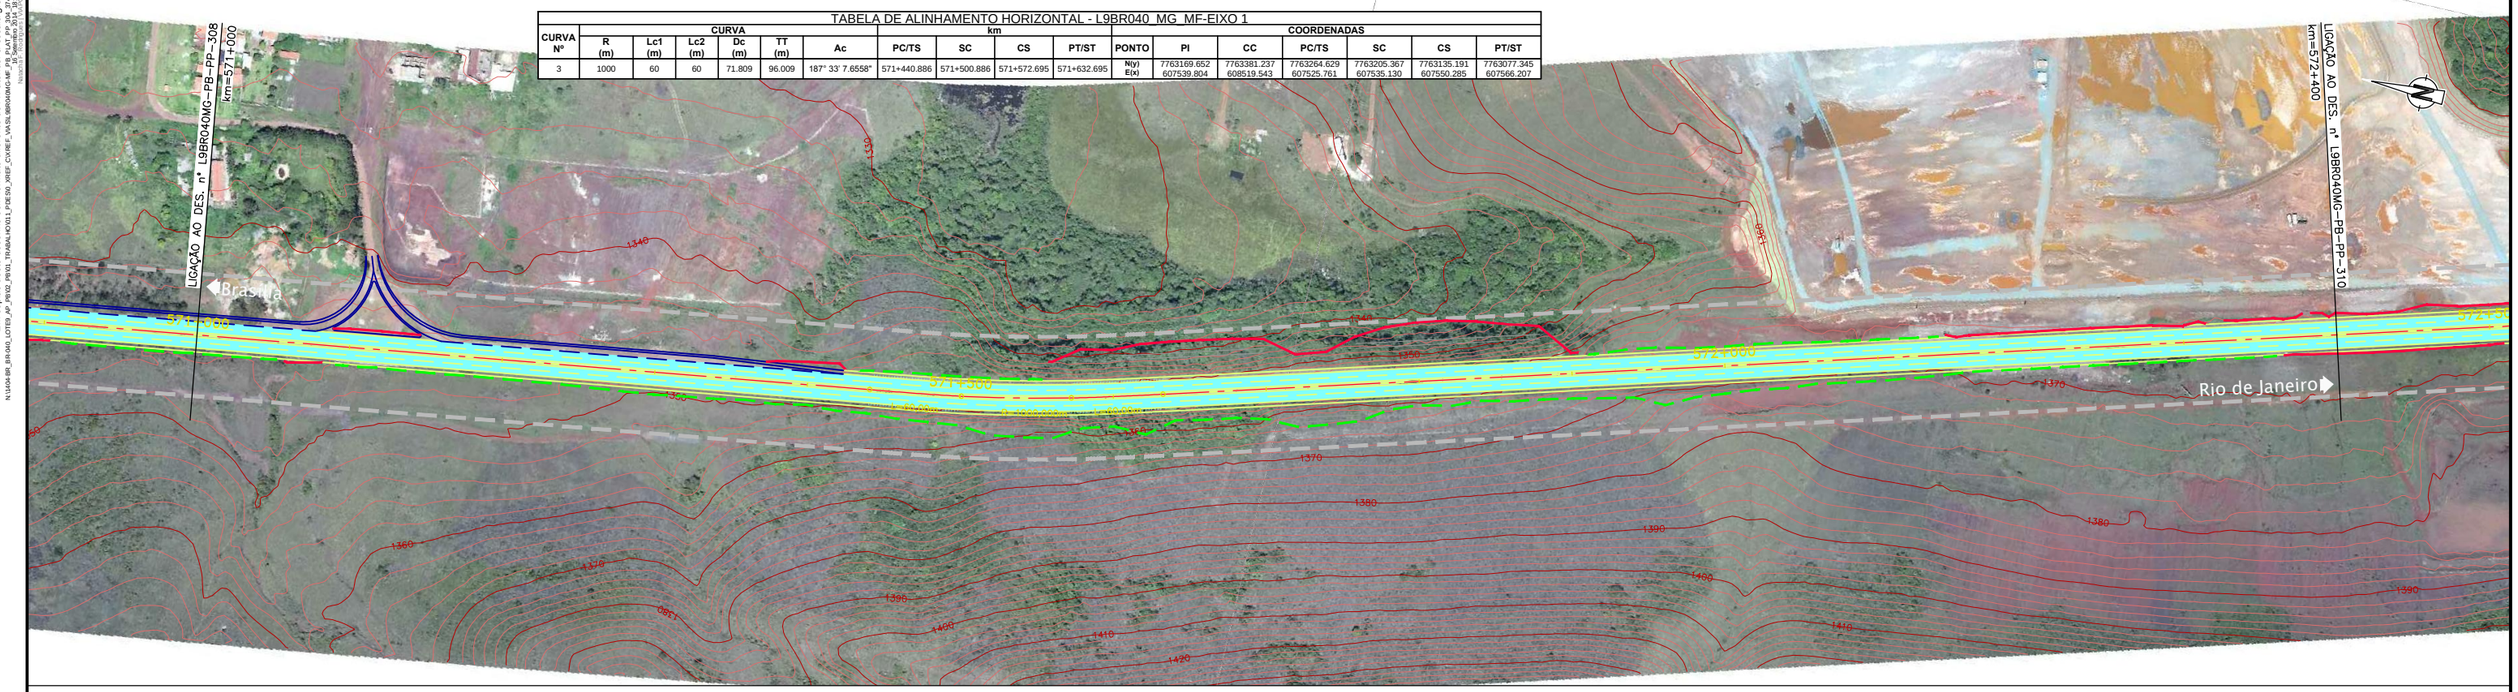

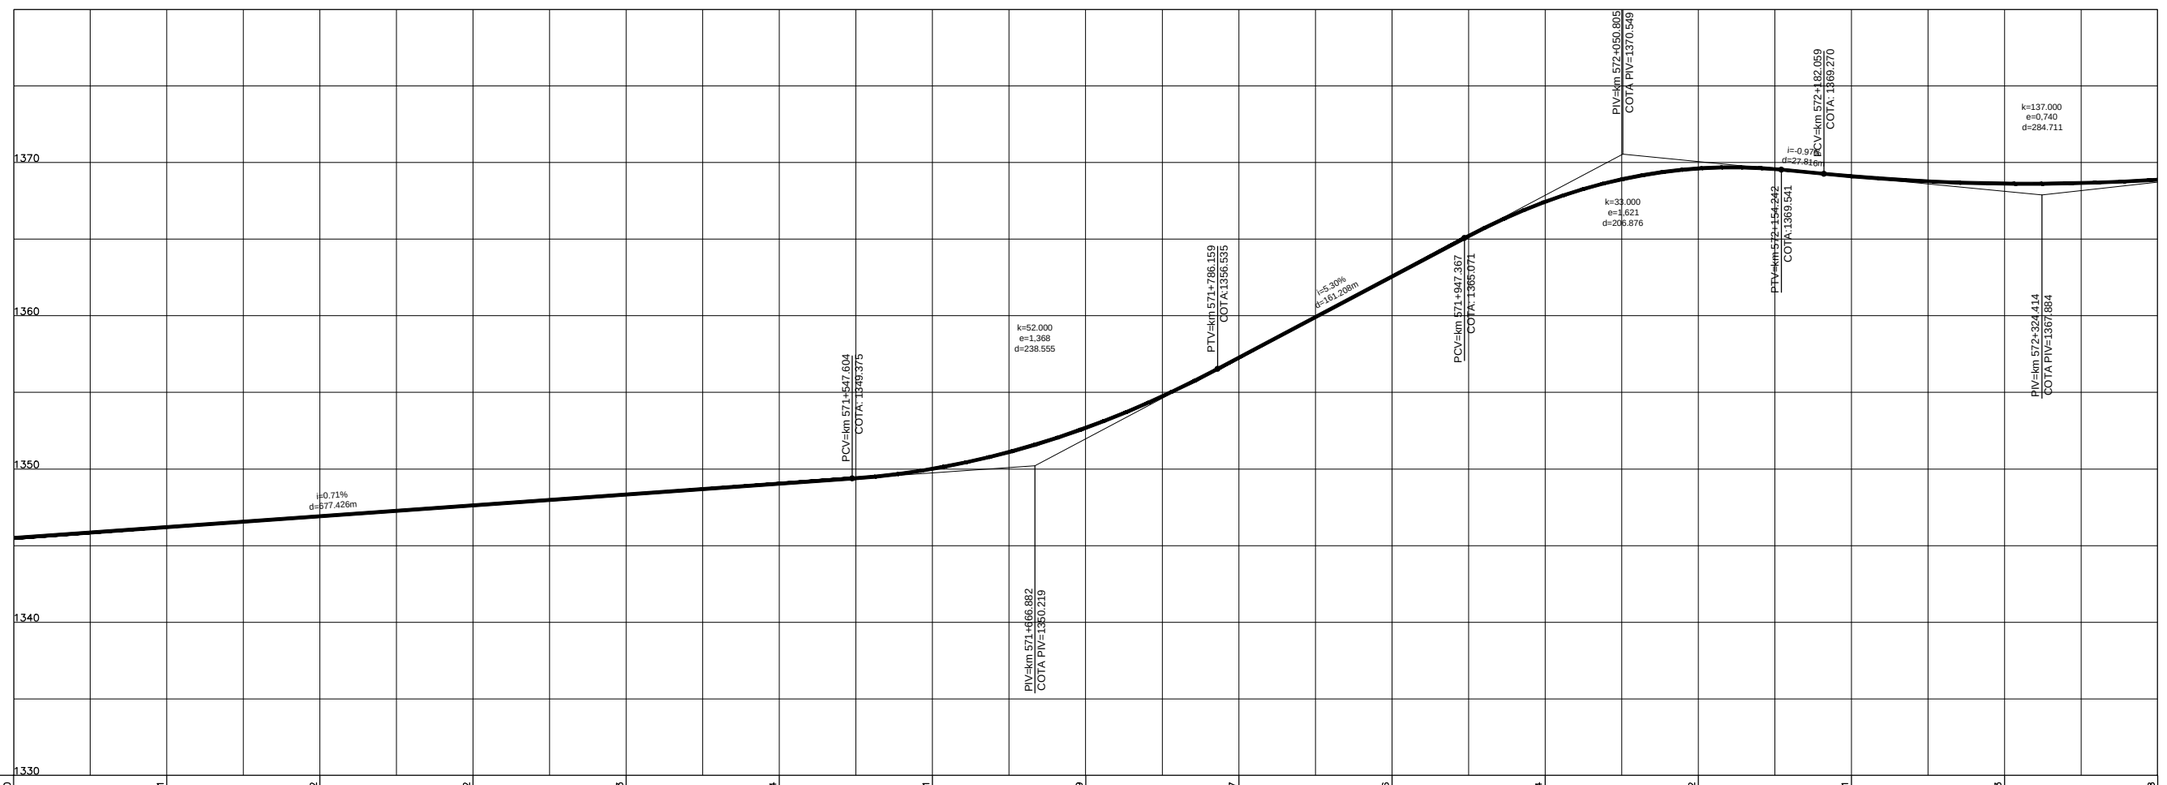

COTAS PROJETO PISTA NOVA	1345,50	1346,21	1346,92	1347,62	1348,33	1349,04	1350,01	1352,69	1357,27	1362,56	1367,44	1369,62	1369,11	1368,63	1368,88
COTAS TERRENO PISTA EXISTENTE	1345,50	1346,21	1346,92	1347,62	1348,33	1349,04	1350,01	1352,69	1357,27	1362,56	1367,44	1369,62	1369,11	1368,63	1368,88
ESTAQUEAMENTO	28550	28555	28560	28565	28570	28575	28580	28585	28590	28595	28600	28605	28610	28615	28620
QUILOMETRAGEM	571+000	571+100	571+200	571+300	571+400	571+500	571+600	571+700	571+800	571+900	572+000	572+100	572+200	572+300	572+400

ANTT

CONCESSIONÁRIA BR040

VIAPONTE – Engenharia, Ltda.

Projecto:

BR-040 DF / GO / MG

TRECHO BRASÍLIA / DF - JUÍZ DE FORA / MG

Projetou: Paulo Gomes/João Campos
Colaborou: Luís Lima/Carlos Martins
Desenhou: Natacha Rodrigues
Resp. Téc.: Luis Seraphim
CREA-SP:0601479273

Alt.	Descrição	Elaborou	Data

Escalas:
V/H=1:200/2000 (A1)
V/H=1:400/4000 (A3)

Designação: PROJETO - CONTRATO CLÁUSULA 6.10
TRAÇADO
PROJETO GEOMÉTRICO
km 571+000 ao km 572+400

Número: L9BR040MG-PB-PP-309

Rev. 0 | Núm. Folha: | Data: 07 2014