Em cópias deste desenho com formato diferente do A1 atender à escala gráfica

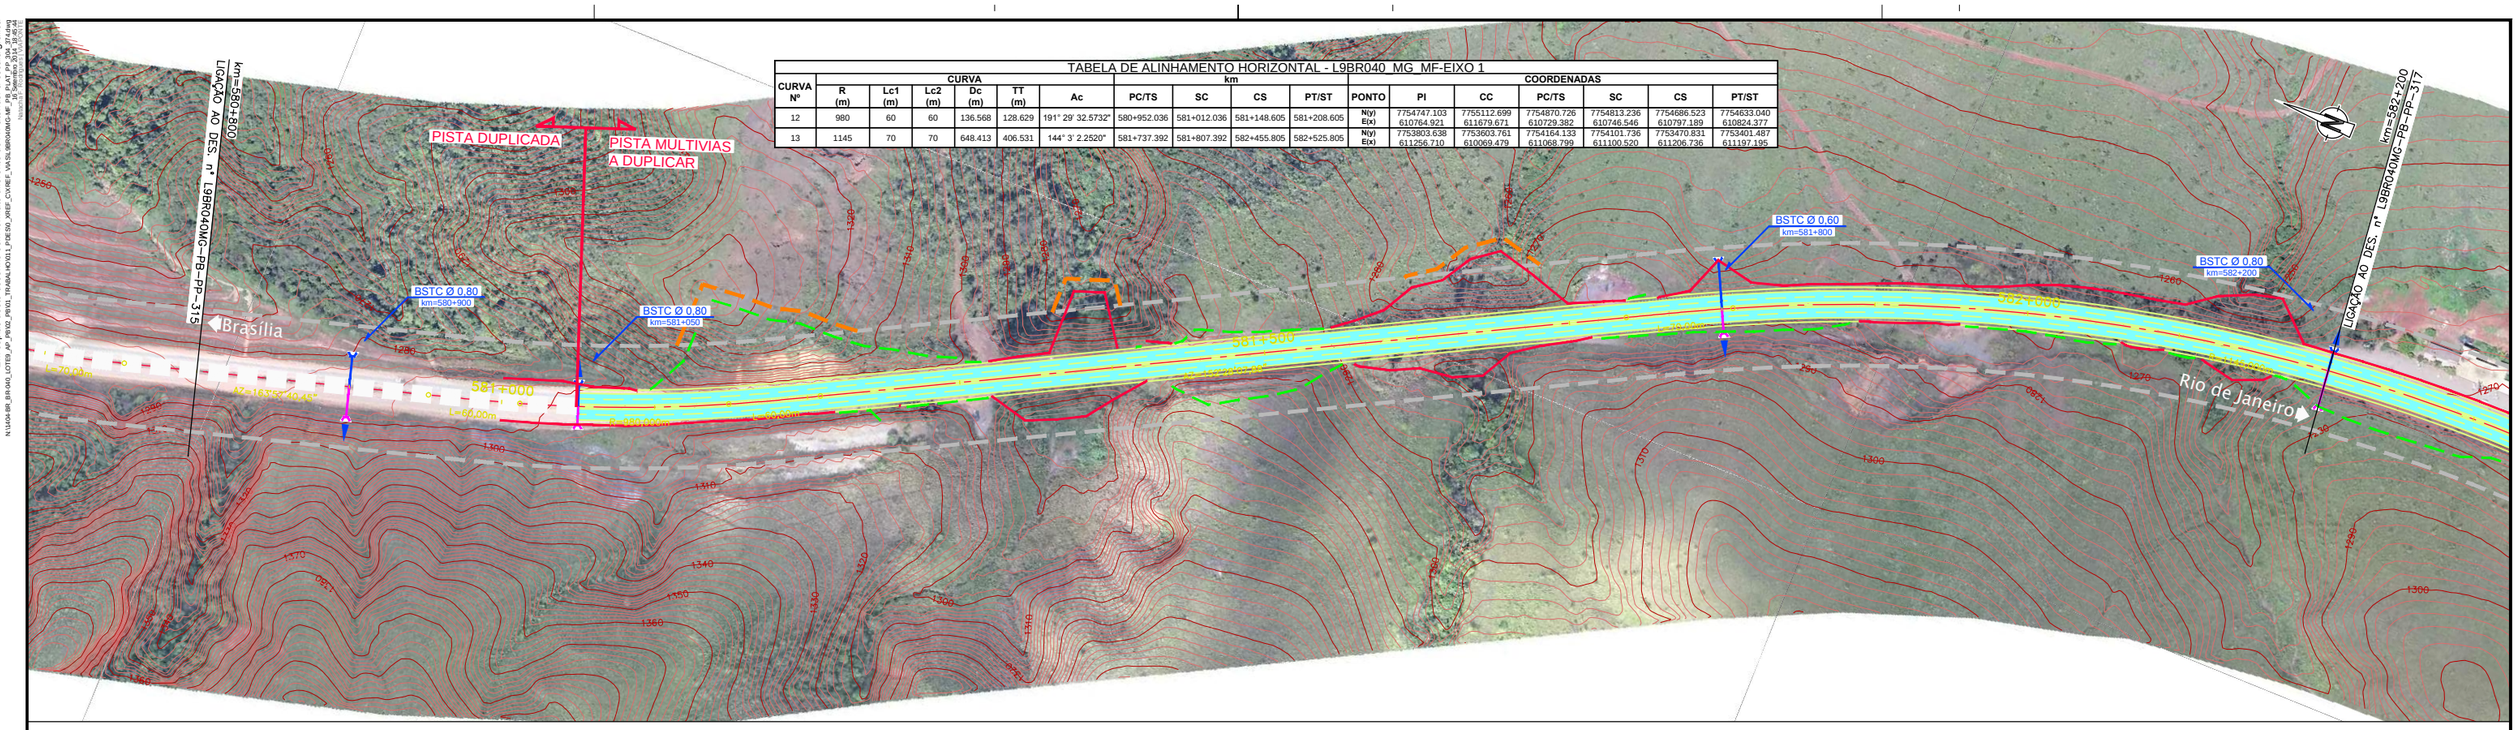

TABELA DE ALINHAMENTO HORIZONTAL - L9BR040_MG_MF-EIXO 1

CURVA Nº	CURVA R (m)	Lc1 (m)	Lc2 (m)	Dc (m)	TT (m)	Ac	km PC/TS	SC	CS	PT/ST	PONTO	COORDENADAS PI	CC	PC/TS	SC	CS	PT/ST
12	980	60	60	136.568	128.629	191° 29' 32.5732"	580+952.036	581+012.036	581+148.605	581+208.605	N(y)	7754747.103	7755112.699	7754870.726	7754813.236	7754686.523	7754633.040
											E(x)	610764.921	611679.571	610729.382	610746.546	610797.189	610824.377
13	1145	70	70	648.413	406.531	144° 3' 2.2520"	581+737.392	581+807.392	582+455.805	582+525.805	N(y)	7753803.638	7753603.761	7754164.133	7754101.736	7753470.831	7753401.487
											E(x)	611256.710	610069.479	611068.799	611100.520	611206.736	611197.195

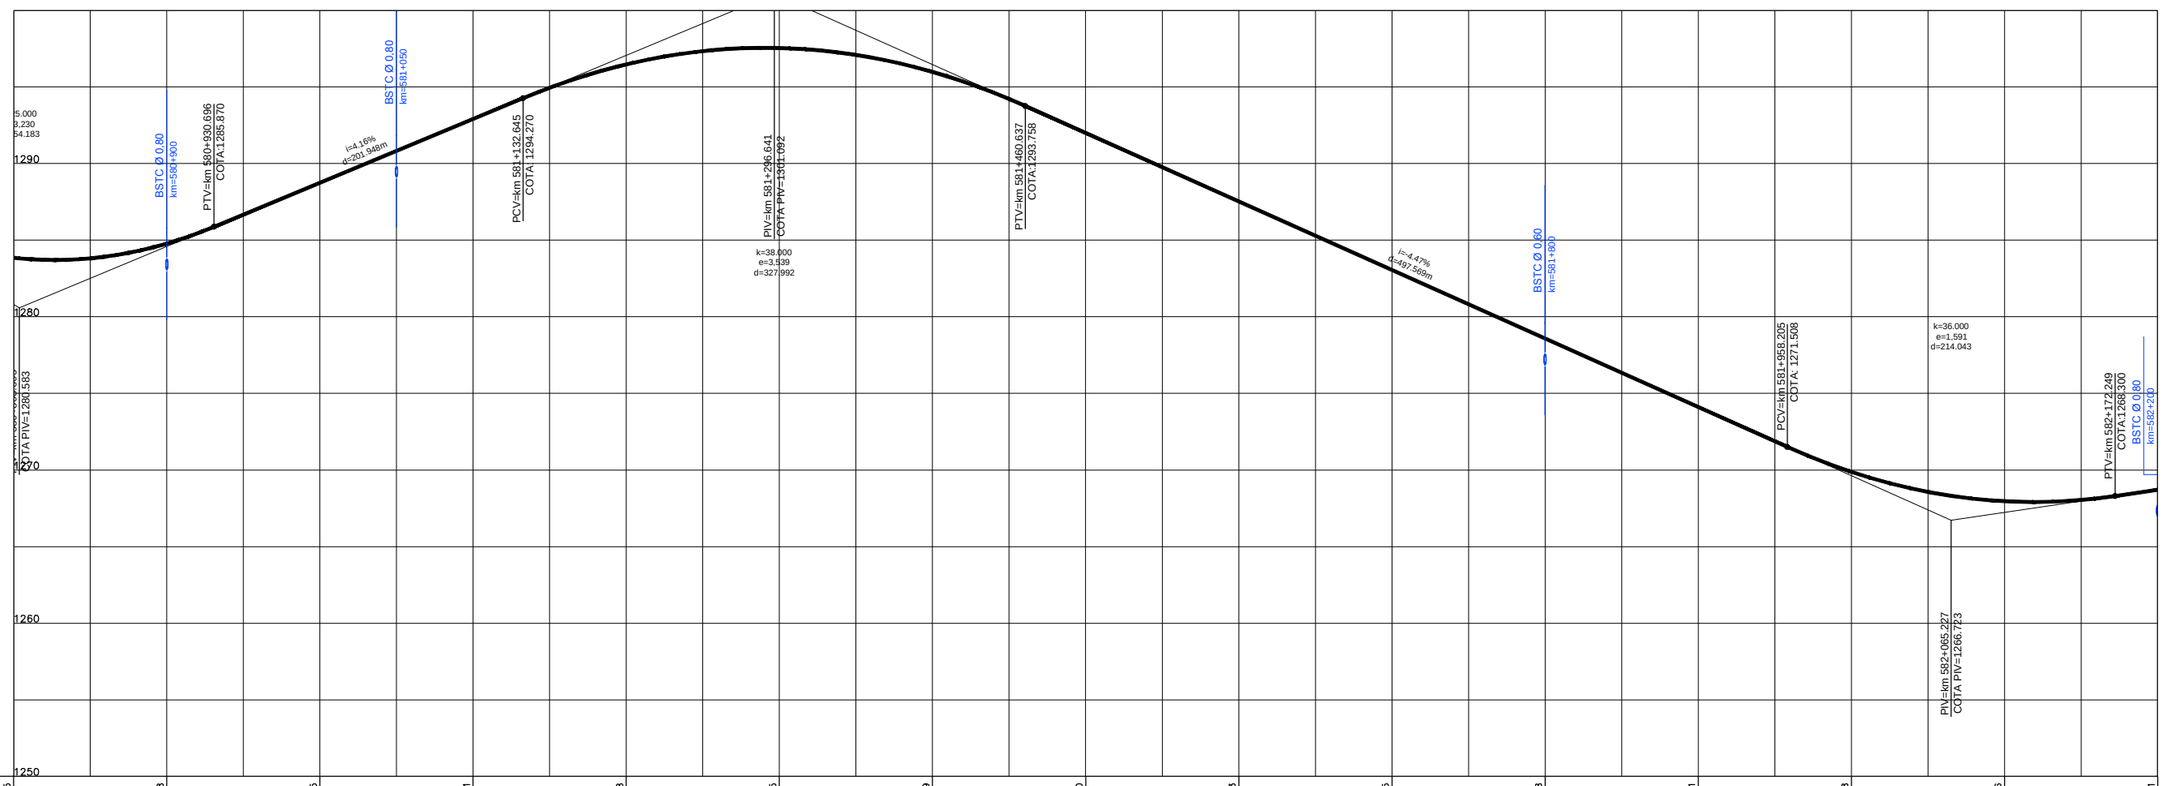

COTAS PROJETO PISTA NOVA	1283,85		1284,78		1288,75		1292,91		1296,48		1297,55		1295,99		1292,00		1287,53		1283,05		1278,58		1274,11		1269,88		1267,96		1268,71
COTAS TERRENO PISTA EXISTENTE	1283,85		1284,78		1288,75		1292,91		1296,48		1297,55		1295,99		1292,00		1287,53		1283,05		1278,58		1274,11		1269,88		1267,96		1268,71
ESTAQUEAMENTO	29040		29045		29050		29055		29060		29065		29070		29075		29080		29085		29090		29095		29100		29105		29110
QUILOMETRAGEM	580+800		580+900		581+000		581+100		581+200		581+300		581+400		581+500		581+600		581+700		581+800		581+900		582+000		582+100		582+200

CONCESSIONÁRIA BR040

VIAPONTE — Engenharia, Ltda.

Projecto:

BR-040 DF / GO / MG

TRECHO BRASÍLIA / DF - JUÍZ DE FORA / MG

Projetou: Paulo Gomes/João Campos
Colaborou: Luís Lima/Carlos Martins
Desenhou: Natacha Rodrigues
Resp. Téc.: Luis Seraphim
CREA-SP:0601479273

Alt. | Descrição | Elaborou | Data

Escalas: V/H=1:200/2000 (A1) V/H=1:400/4000 (A3)

Designação: PROJETO - CONTRATO CLÁUSULA 6.10
TRAÇADO
PROJETO GEOMÉTRICO
km 580+800 ao km 582+200

Número: L9BR040MG-PB-PP-316

Rev. 0 | Núm. Folha: | Data: 07 2014