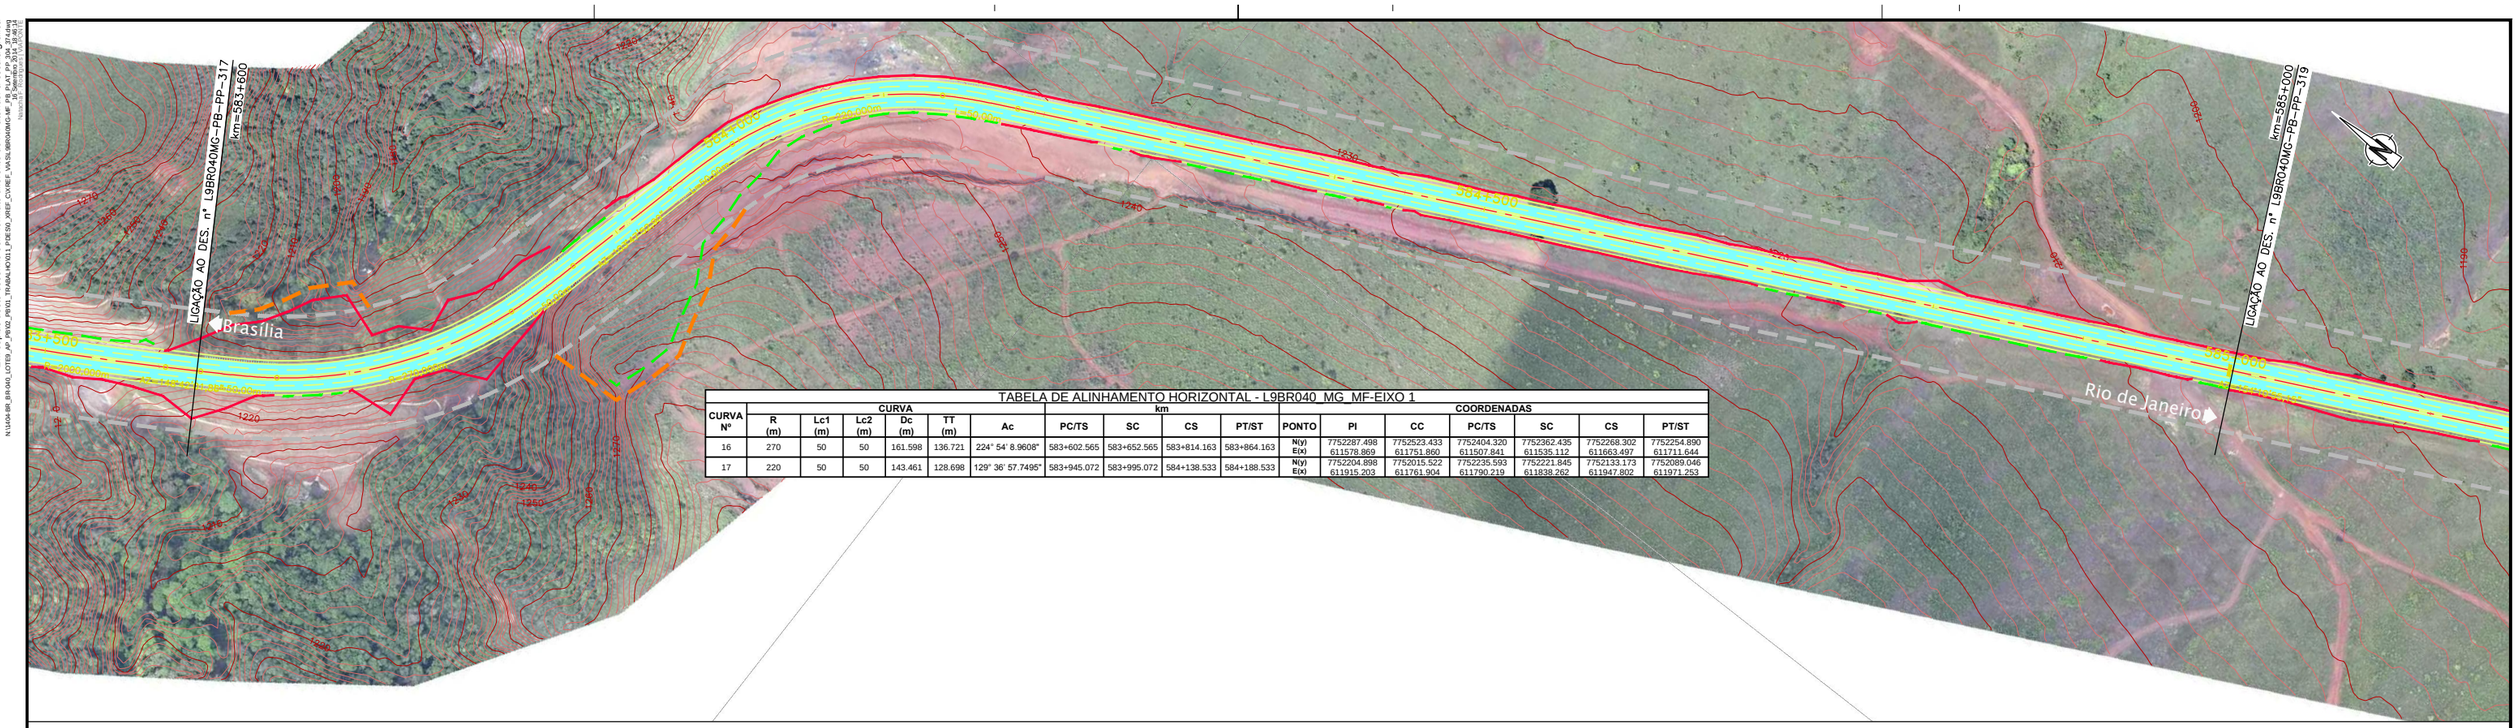

TABELA DE ALINHAMENTO HORIZONTAL - L9BR040_MG_MF-EIXO 1

CURVA Nº	CURVA R (m)	Lc1 (m)	Lc2 (m)	Dc (m)	TT (m)	Ac	km PC/TS	SC	CS	PT/ST
16	270	50	50	161.598	136.721	224° 54' 8.9608"	583+602.565	583+652.565	583+814.163	583+864.163
17	220	50	50	143.461	128.698	129° 36' 57.7495"	583+945.072	583+995.072	584+138.533	584+188.533

PONTO	PI	CC	PC/TS	SC	CS	PT/ST
N(y)	7752287.498	7752523.433	7752404.320	7752362.435	7752268.302	7752254.890
E(x)	611578.869	611751.860	611507.841	611535.112	611663.497	611711.644
N(y)	7752204.898	7752015.522	7752235.593	7752221.845	7752133.173	7752089.046
E(x)	611915.203	611761.904	611790.219	611838.262	611947.802	611971.253

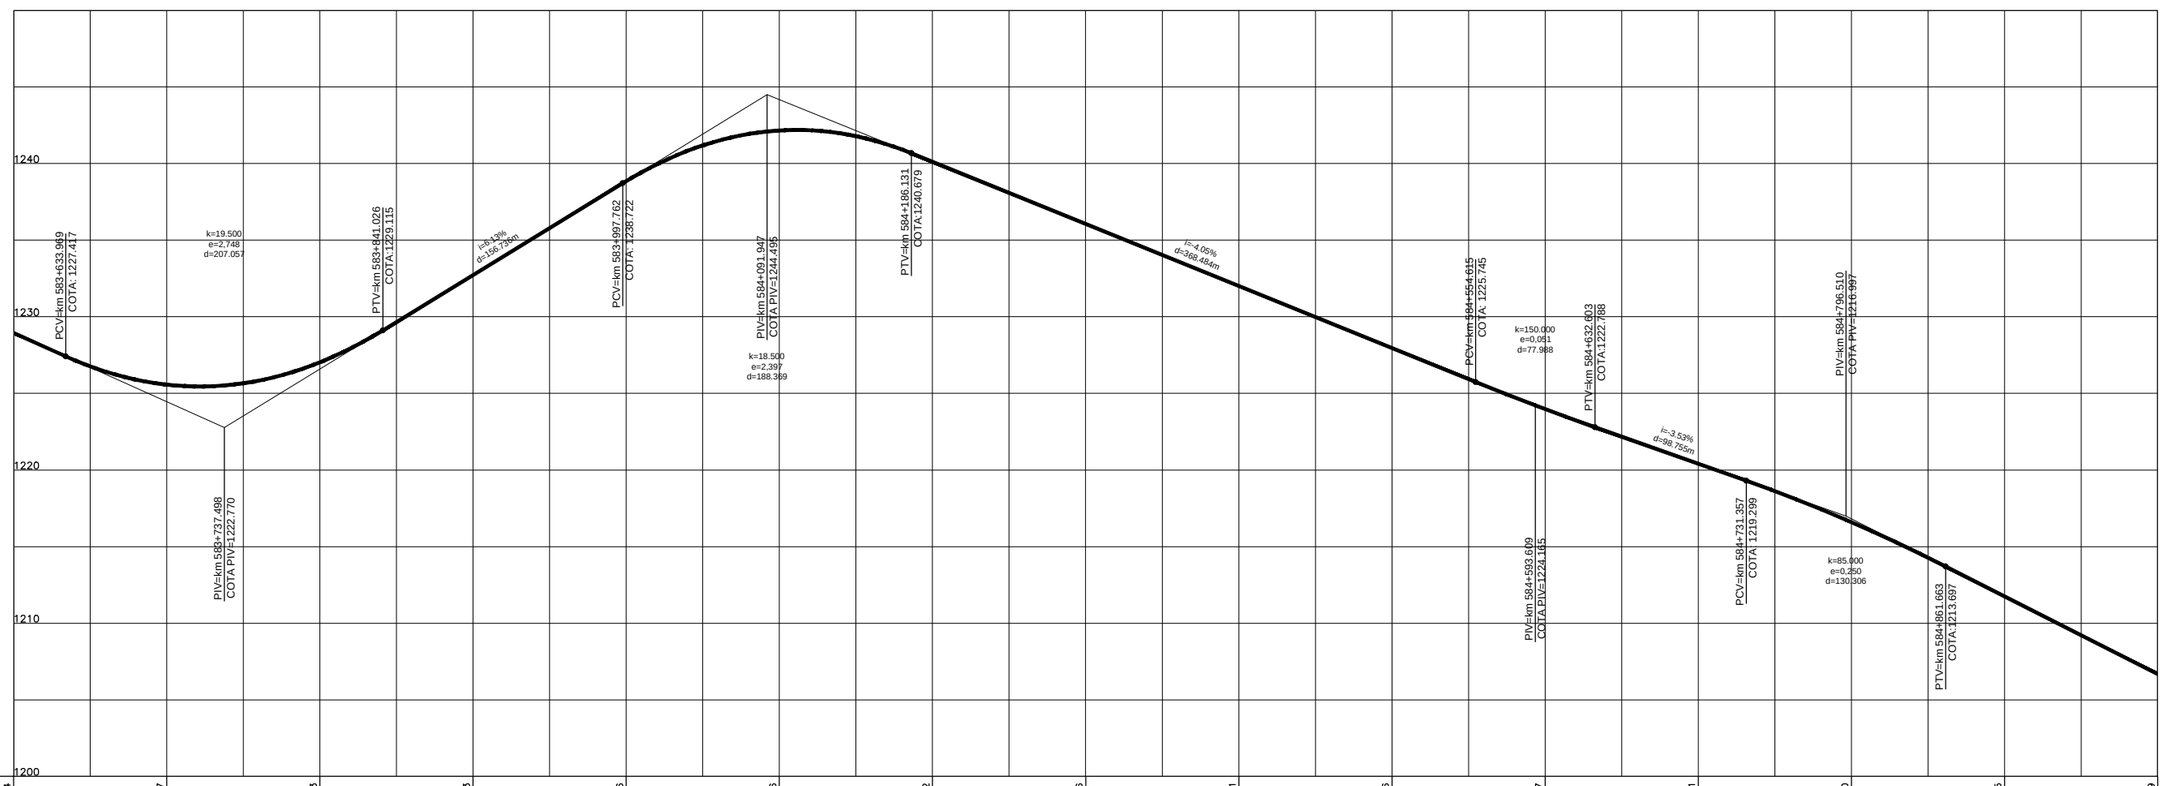

COTAS PROJETO PISTA NOVA	1228,94	1225,57	1227,03	1232,73	1238,86	1242,16	1240,12	1236,06	1232,01	1227,96	1223,97	1220,41	1216,60	1211,75	1206,69
COTAS TERRENO PISTA EXISTENTE	1228,94	1225,57	1227,03	1232,73	1238,86	1242,16	1240,12	1236,06	1232,01	1227,96	1223,97	1220,41	1216,60	1211,75	1206,69
ESTAQUEAMENTO	29180	29185	29190	29195	29200	29205	29210	29215	29220	29225	29230	29235	29240	29245	29250
QUILOMETRAGEM	583+600	583+700	583+800	583+900	584+000	584+100	584+200	584+300	584+400	584+500	584+600	584+700	584+800	584+900	585+000

Em cópias deste desenho com formato diferente do A1 atender à escala gráfica

ANTT

CONCESSIONÁRIA BR040

VIAPONTE — Engenharia, Ltda.

Projecto:

BR-040 DF / GO / MG

TRECHO BRASÍLIA / DF - JUÍZ DE FORA / MG

Projetou: Paulo Gomes/João Campos
Colaborou: Luís Lima/Carlos Martins
Desenhou: Natacha Rodrigues
Resp. Téc.: Luís Seraphim
CREA-SP:060147927 3

Alt.	Descrição	Elaborou	Data

Escalas:
V/H=1:200/2000 (A1)
V/H=1:400/4000 (A3)

Designação: PROJETO - CONTRATO CLÁUSULA 6.10
TRAÇADO
PROJETO GEOMÉTRICO
km 583+600 ao km 585+000

Número: L9BR040MG-PB-PP-318

Rev. 0 | Núm. Folha: | Data: 07 2014