

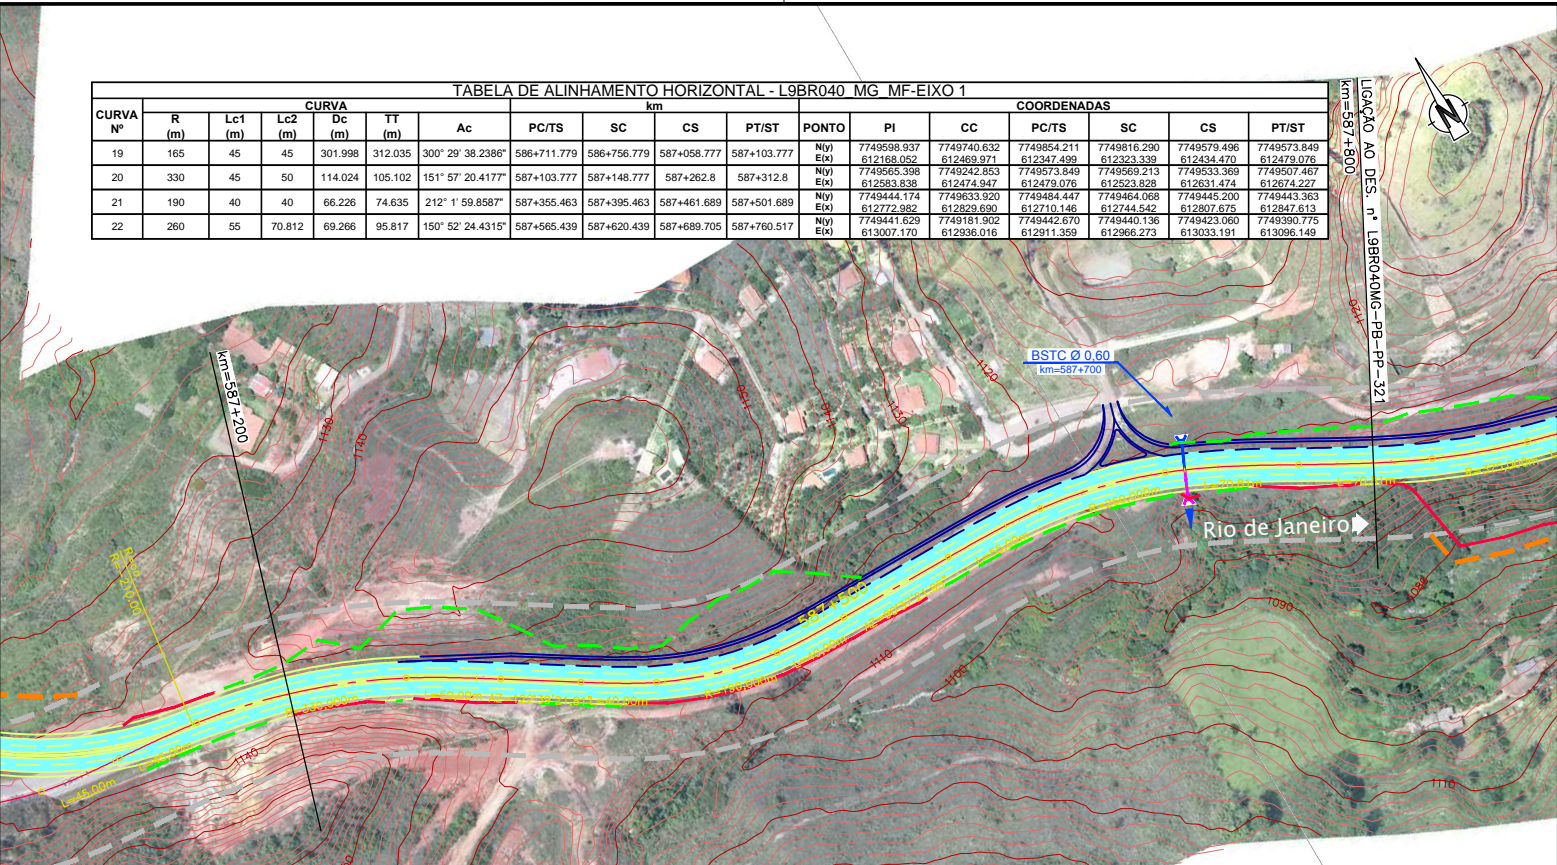
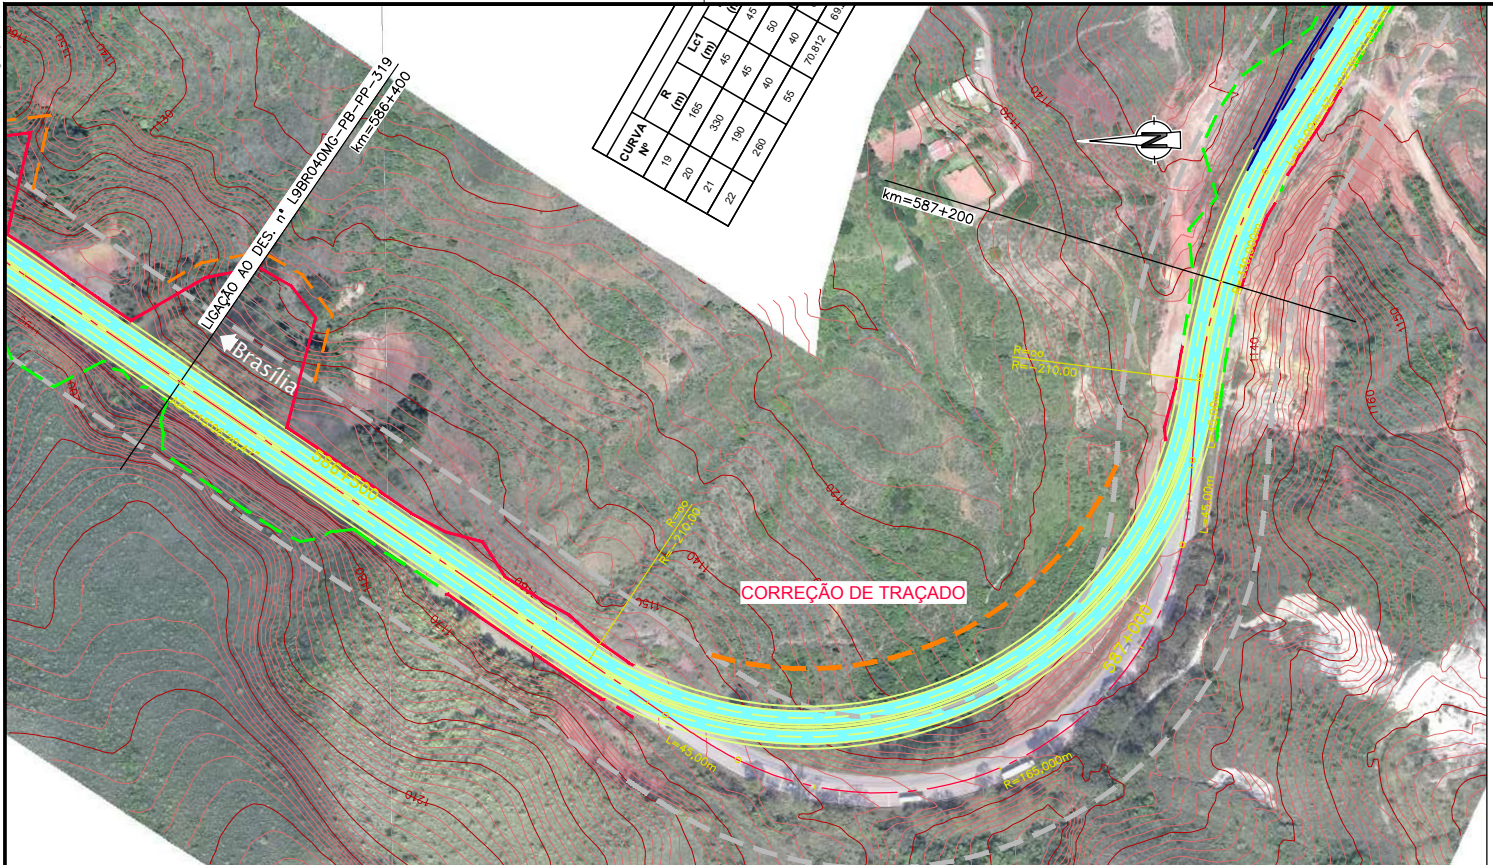


Em cópia deste desenho com formato diferente do A1 atender à escala gráfica

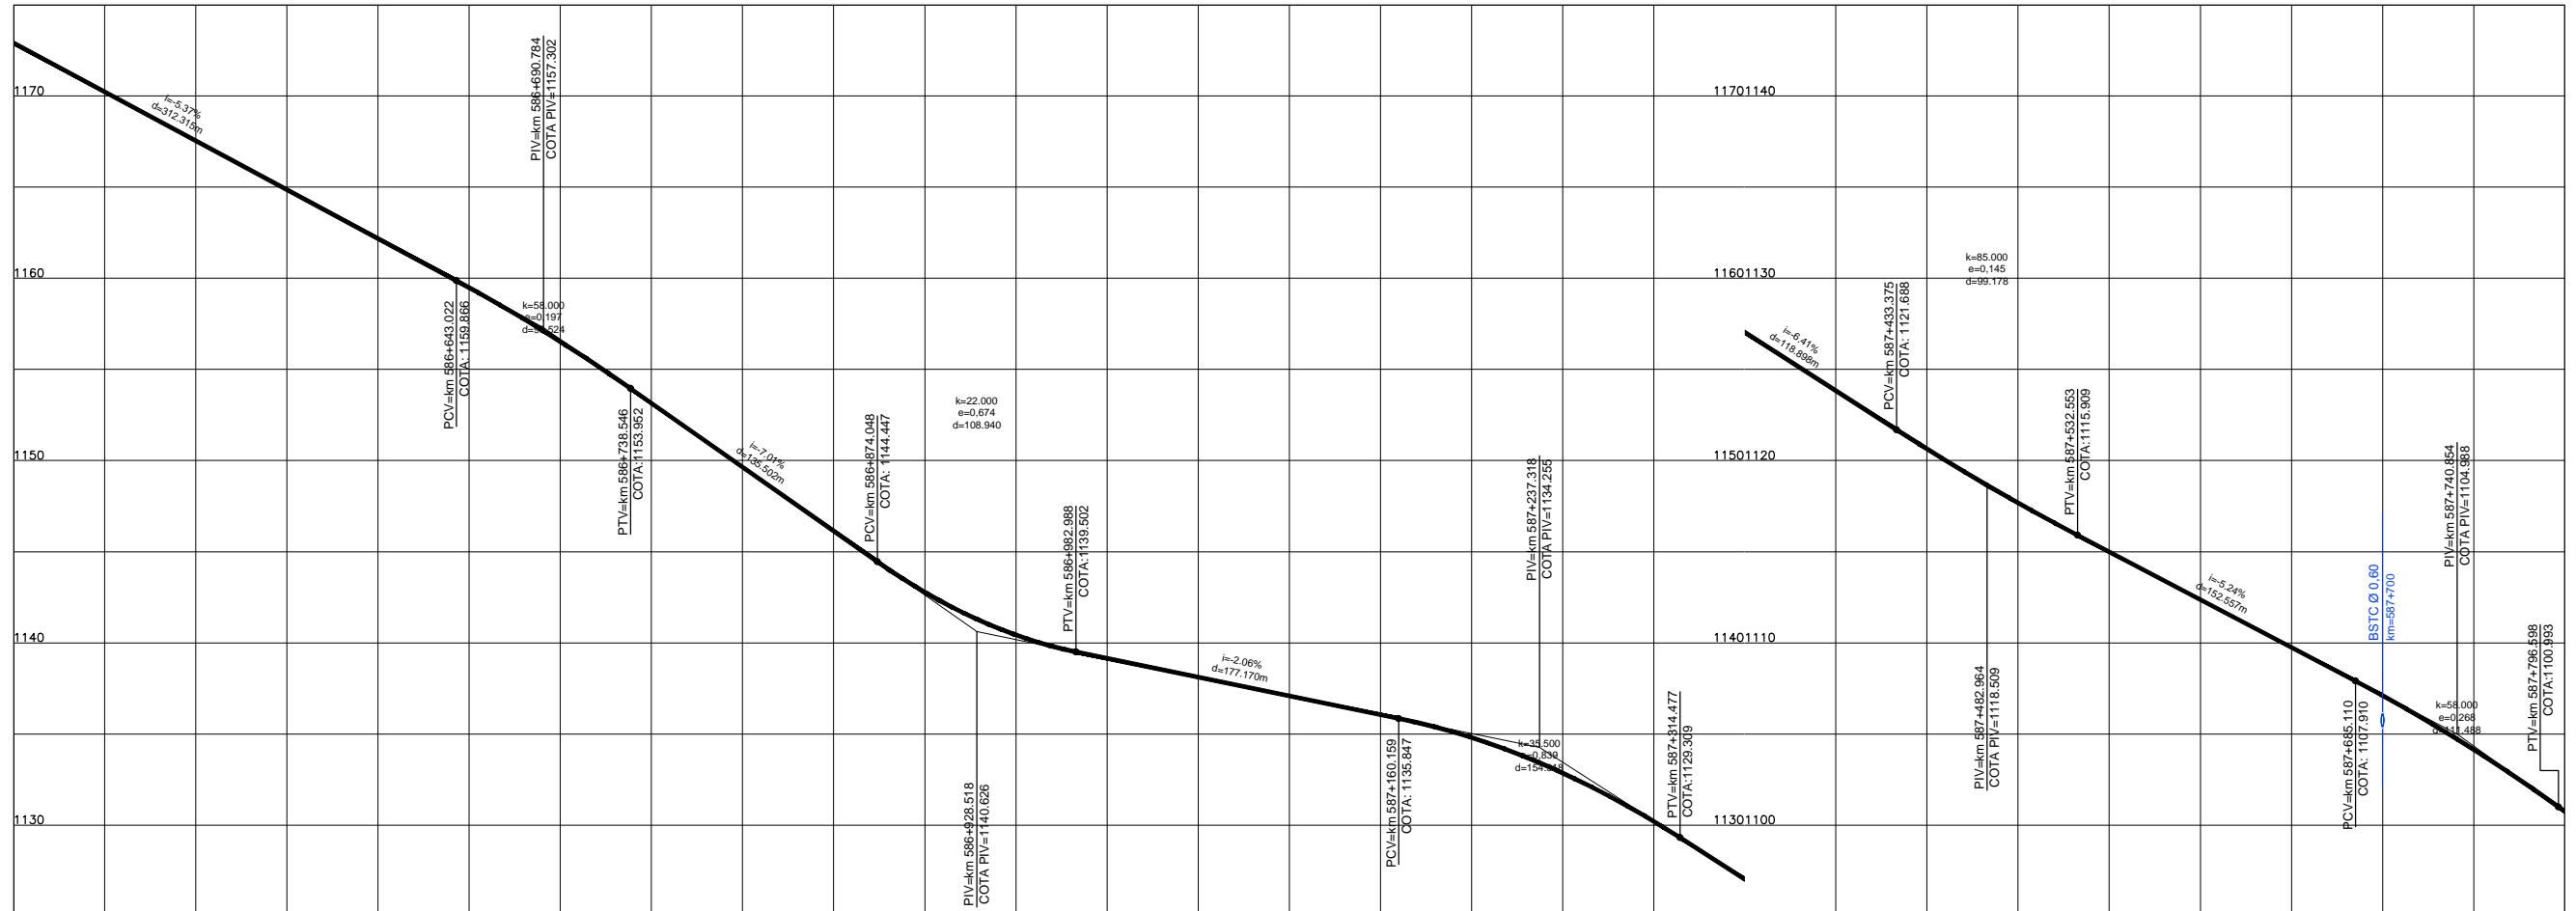

CURVA Nº	CURVA										COORDENADAS							
	R (m)	Lc1 (m)	Lc2 (m)	Dc (m)	TT (m)	Ac	PC/TS	SC	CS	PT/ST	PONTO	PI	CC	PC/TS	SC	CS	PT/ST	
19	165	45	45	301.998	312.035	300° 29' 38.2380"	586+711.779	586+756.779	587+058.777	587+103.777	N y E xi	7749598.937 612168.052	7749740.632 612468.971	7749854.211 612347.499	7749916.290 612323.339	7749579.496 612434.470	7749573.849 612479.076	
20	330	45	50	114.024	105.102	151° 57' 20.4177"	587+103.777	587+148.777	587+262.8	587+312.8	N y E xi	7749565.398 612553.398	7749242.853 612474.947	7749573.849 612479.076	7749568.213 612523.829	7749533.369 612631.474	7749507.467 612674.227	
21	190	40	40	66.226	74.635	212° 1' 59.8587"	587+355.463	587+395.463	587+461.689	587+501.689	N y E xi	7749444.174 612772.982	7749633.920 612829.690	7749484.447 612710.146	7749454.068 612744.542	7749445.200 612807.675	7749443.369 612847.613	
22	260	55	70.812	69.266	95.817	150° 52' 24.4315"	587+565.439	587+620.439	587+689.705	587+760.517	N y E xi	7749441.629 613007.170	7749181.902 612936.016	7749442.670 612911.359	7749440.136 612966.273	7749423.060 613033.191	7749390.775 613096.149	

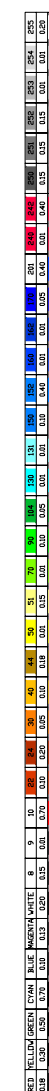

ESTAQUEAMENTO	29320	29325	29330	29335	29340	29345	29350	29355	29360	29365	29370	29375	29380	29385	29390
COTAS PROJETO PISTA NOVA	1172,91	1167,54	1162,18	1156,53	1149,64	1142,78	1139,15	1137,09	1134,80	1130,21	1123,63	1117,68	1112,37	1107,11	1100,75
COTAS TERRENO PISTA EXISTENTE	1172,91	1167,54	1162,18	1156,53	1149,64	1142,78	1139,15	1137,09	1134,80	1130,21	1123,63	1117,68	1112,37	1107,11	1100,75
QUILOMETRAGEM	586+400	586+500	586+600	586+700	586+800	586+900	587+000	587+100	587+200	587+300	587+400	587+500	587+600	587+700	587+800



CONCESSIONÁRIA BR040

Projeto: **BR-040 DF / GO / MG**
TRECHO BRÁSILIA / DF - JUÍZ DE FORA / MG

Projeto: Paulo Gomes/João Campos
 Colaborou: Luis Lima/Carlos Martins
 Desenhou: Natácha Rodrigues
 Resp. Téc.: **Luis Seraphim**
 CREA-50-06014792/3

Elaborou	Data	Descrição

Escala: V/H=1:200/2000 (A1)
 V/H=1:400/4000 (A3)

Designação: PROJETO - CONTRATO CLÁUSULA 6.10
TRAÇADO
 PROJETO GEOMÉTRICO
 km 586+400 ao km 587+800

Número: **L9BR040MG-PB-PP-320**
 Rev. **0** N.º. Folha: **07** Data: **2014**