



Em cópias deste desenho com formato diferente do A1 atender a escala gráfica

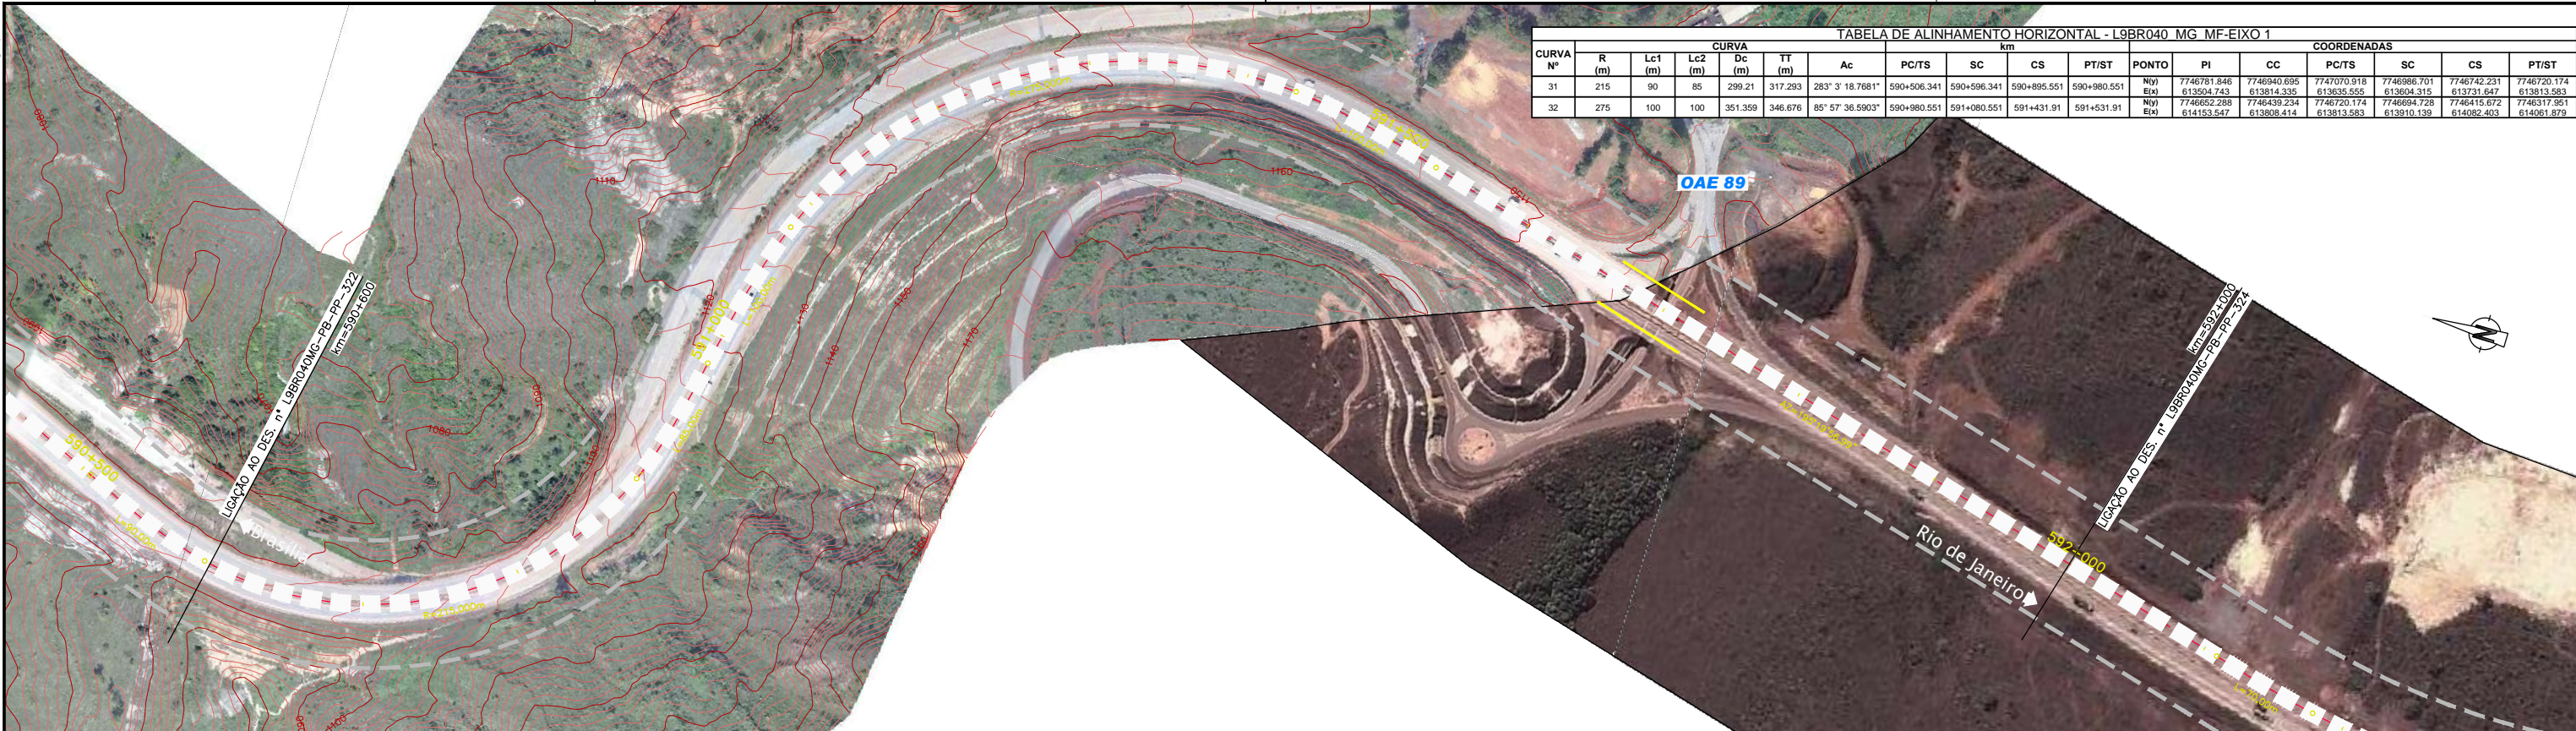

CURVA Nº	CURVA										COORDENADAS						
	R (m)	Lc1 (m)	Lc2 (m)	Dc (m)	TT (m)	Ac	PC/TS	SC	CS	PT/ST	PONTO	PI	CC	PC/TS	SC	CS	PT/ST
31	215	90	85	299.21	317.293	283° 3' 18.7681"	590+506.341	590+596.341	590+895.551	590+980.551	Nº	7746781.846	7746940.695	7747070.918	7746986.701	7746742.231	7746720.174
32	275	100	100	351.359	346.676	85° 57' 36.5903"	590+980.551	591+080.551	591+431.91	591+531.91	EIX	613504.743	613814.335	613635.555	613604.315	613731.647	613813.583

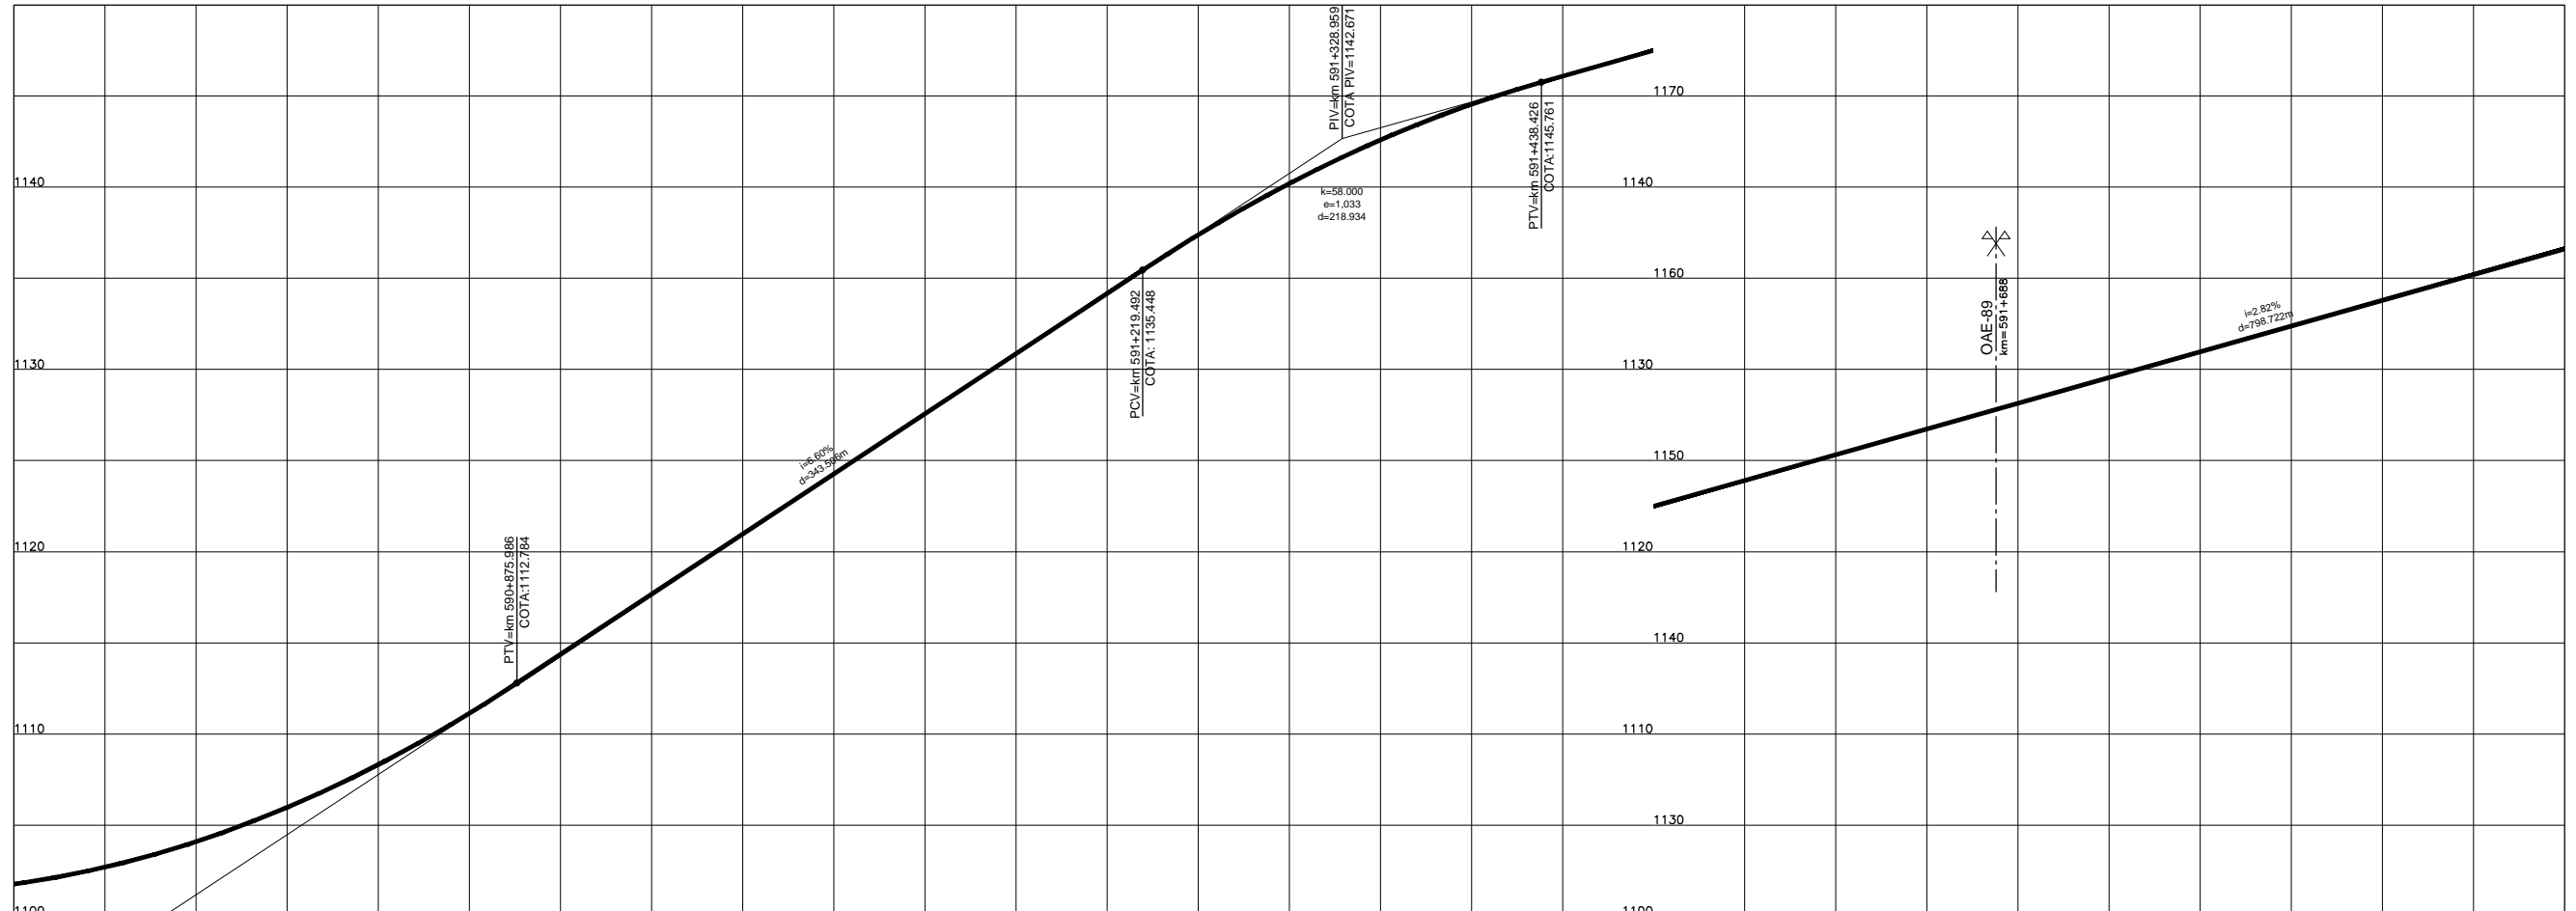

ESTAQUEAMENTO	29530	29535	29540	29545	29550	29555	29560	29565	29570	29575	29580	29585	29590	29595	29600
COTAS PROJETO PISTA NOVA	1101.76	1104.09	1108.32	1114.37	1120.97	1127.56	1134.16	1140.20	1144.55	1147.50	1150.32	1153.15	1155.97	1158.79	1161.62
COTAS TERRENO PISTA EXISTENTE	1101.76	1104.09	1106.32	1114.37	1120.97	1127.56	1134.16	1140.20	1144.55	1147.50	1150.32	1153.15	1155.97	1158.79	1161.62
QUILOMETRAGEM	590+600	590+700	590+800	590+900	591+000	591+100	591+200	591+300	591+400	591+500	591+600	591+700	591+800	591+900	592+000



CONCESSIONÁRIA
BR040



Projeto: **BR-040 DF / GO / MG**
TRECHO BRÁSILIA / DF - JUÍZ DE FORA / MG

Projeto: Paulo Gomes/João Campos
Colaborou: Luis Lima/Carlos Martins
Desenhou: Natácha Rodrigues
Resp. Téc.: Luis Seraphim
CREA-SO-0601479273

Alt.	Descrição	Elaborou	Data

Escala: V/H=1:200/2000 (A1)
V/H=1:400/4000 (A3)

Designação: PROJETO - CONTRATO CLÁUSULA 6.10
TRAÇADO
PROJETO GEOMÉTRICO
km 590+600 ao km 592+000

Número: **L9BR040MG-PB-PP-323**
Rev. **0** Ním. Folha: **07** Data: **2014**