Em cópias deste desenho com formato diferente do A1 atender à escala gráfica

N:\1404-BR_BR-040_LOTE9_AP_PR\02_PB\01_TRABALHO\011_PDE\50_XREF_CIVIL\E_VIA\SL\BR040MG-MF_PB_PLAT_PP-325_374.dwg
Nome: L9_BR040MG-MF-PB-PP-325 (Plot: 1:200)
Hoje: 7/2/2014 Hora: 15:36:01

TABELA DE ALINHAMENTO HORIZONTAL - L9BR040_MG_MF-EIXO 1

CURVA Nº	CURVA R (m)	Lc1 (m)	Lc2 (m)	Dc (m)	TT (m)	Ac	km PC/TS	SC	CS	PT/ST
36	225	40	60	178.252	145.633	238° 7' 26.2391"	593+357.308	593+397.308	593+575.56	593+635.56
37	195	45	45	104.467	101.285	136° 4' 59.0766"	593+676.336	593+721.336	593+825.802	593+870.802
38	240	50	50	113.437	110.175	219° 1' 3.5165"	593+955.768	594+005.768	594+119.205	594+169.205
39	695	75	75	535.022	363.884	129° 42' 35.2118"	594+311.997	594+386.997	594+922.019	594+997.019

PONTO	PI	CC	PC/TS	SC	CS	PT/ST
N(y)	7744427.326	7744564.012	7744572.779	7744532.919	7744383.531	7744352.142
E(x)	614202.214	614420.984	614194.972	614198.143	614286.628	614337.706
N(y)	7744283.214	7744150.559	7744332.358	7744309.041	7744228.840	7744186.384
E(x)	614461.924	614298.201	614373.360	614411.817	614476.799	614491.634
N(y)	7743999.828	7744151.790	7744105.156	7744057.916	7743967.653	7743938.338
E(x)	614548.874	614753.745	614516.557	614532.866	614599.818	614640.294
N(y)	7743655.558	7743260.749	7743858.645	7743815.680	7743367.988	7743293.528
E(x)	615060.717	614401.818	614758.778	614820.240	615088.495	615097.394

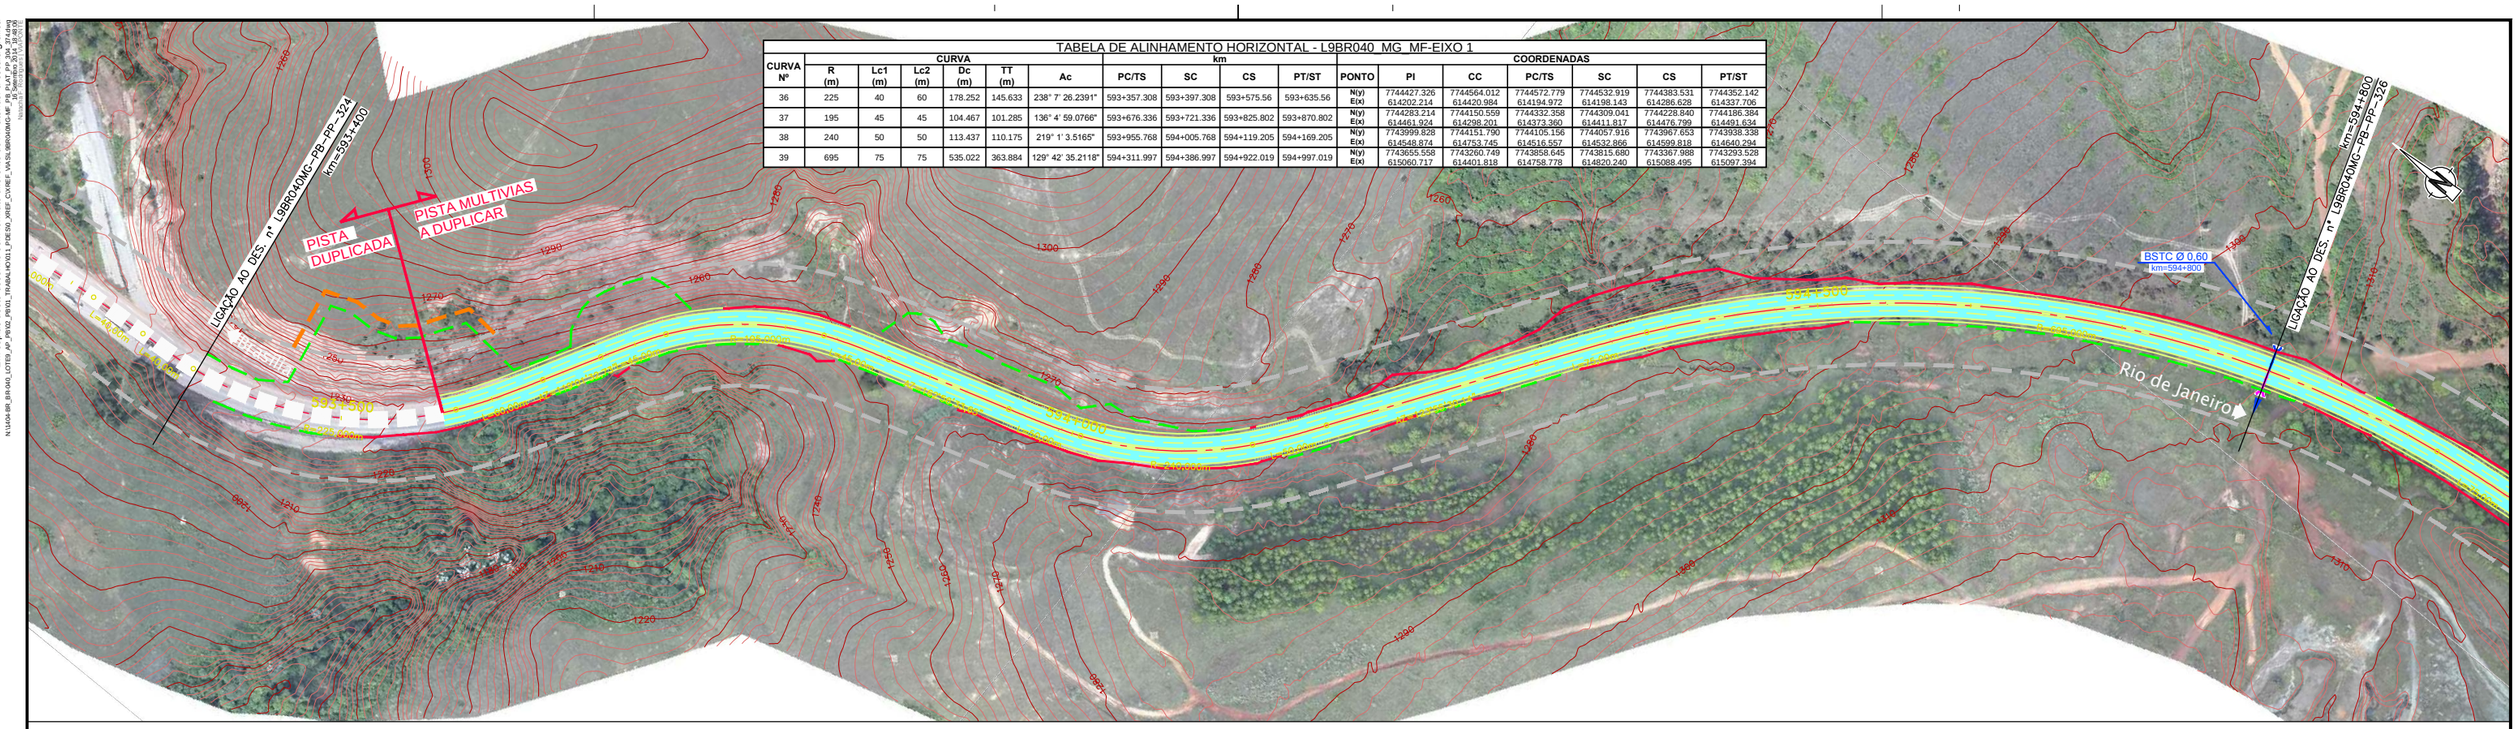

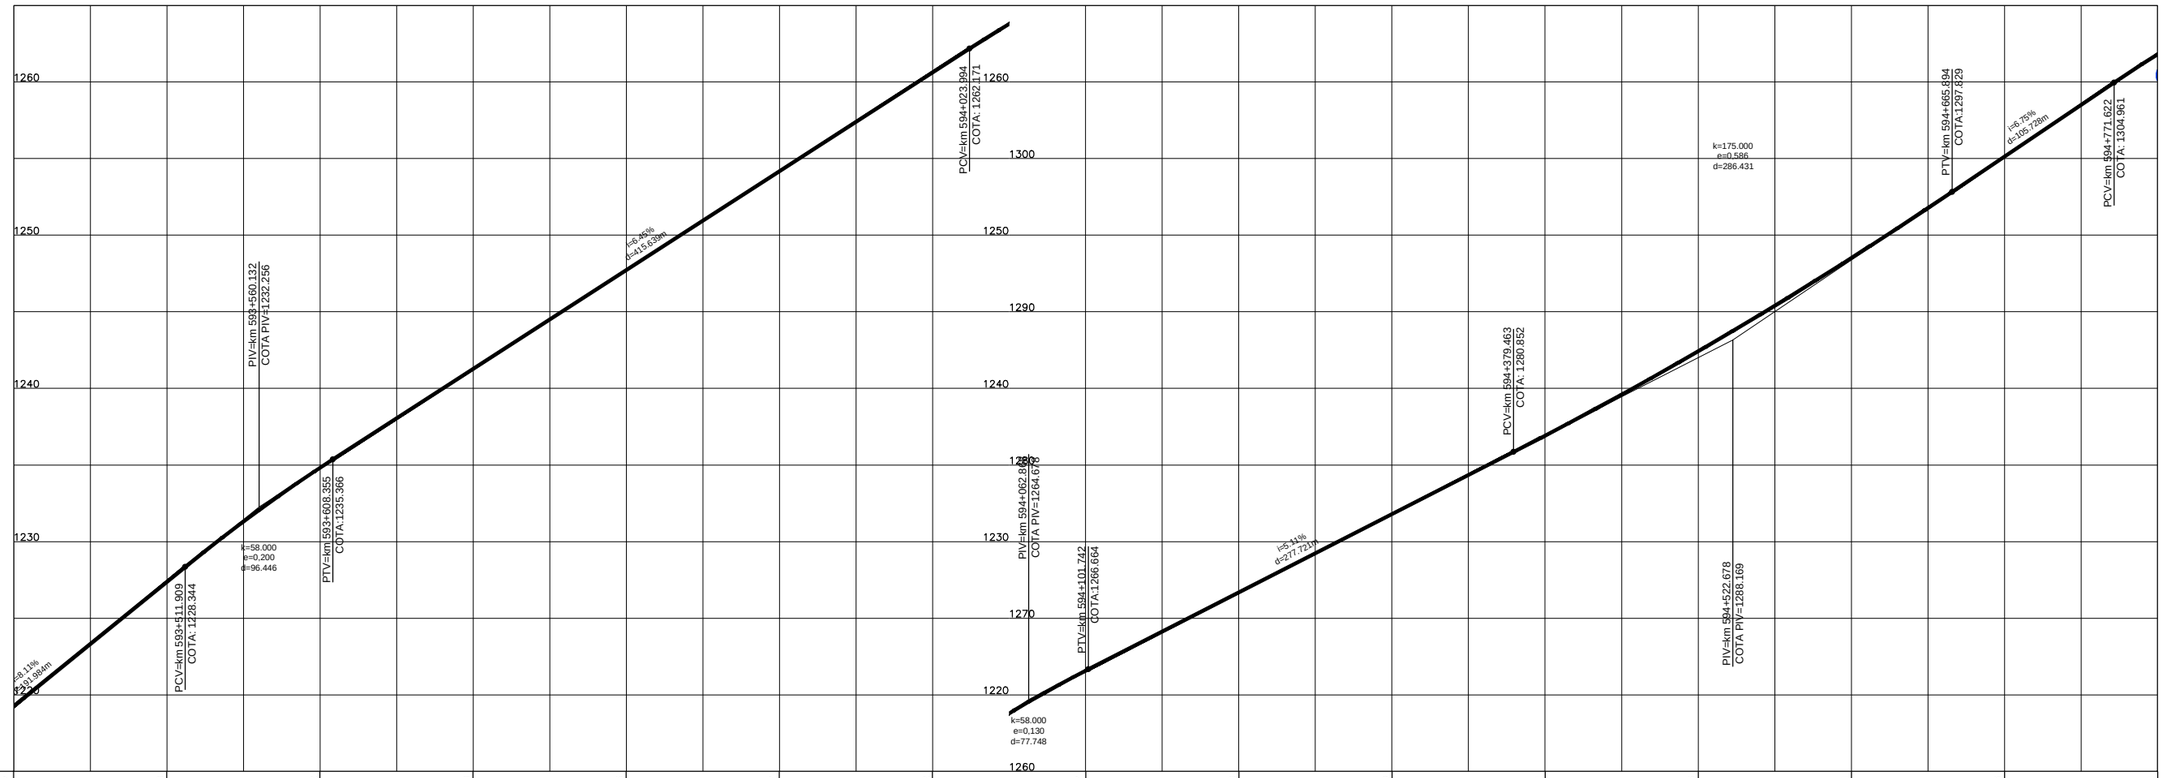

ESTAQUEAMENTO	COTAS PROJETO PISTA NOVA	COTAS TERRENO PISTA EXISTENTE	QUILOMETRAGEM
29670	1219,27	1219,27	593+400
29675	1227,38	1227,38	593+500
29680	1234,82	1234,82	593+600
29685	1241,28	1241,28	593+700
29690	1247,73	1247,73	593+800
29695	1254,17	1254,17	593+900
29700	1260,62	1260,62	594+000
29705	1266,57	1266,57	594+100
29710	1271,68	1271,68	594+200
29715	1276,79	1276,79	594+300
29720	1281,91	1281,91	594+400
29725	1287,43	1287,43	594+500
29730	1293,51	1293,51	594+600
29735	1300,13	1300,13	594+700
29740	1306,81	1306,81	594+800

ANTT

CONCESSIONÁRIA BR040

VIAPONTE — Engenharia, Ltda.

Projecto:

BR-040 DF / GO / MG

TRECHO BRASÍLIA / DF - JUÍZ DE FORA / MG

Projetou: Paulo Gomes/João Campos
Colaborou: Luís Lima/Carlos Martins
Desenhou: Natacha Rodrigues
Resp. Téc.: Luis Seraphim
CREA-SP:0601479273

Alt.	Descrição	Elaborou	Data

Escalas: V/H=1:200/2000 (A1) V/H=1:400/4000 (A3)

Designação: PROJETO - CONTRATO CLÁUSULA 6.10
TRAÇADO
PROJETO GEOMÉTRICO
km 593+400 ao km 594+800

Número: L9BR040MG-PB-PP-325

Rev. 0 | Núm. Folha: | Data: 07 2014