



Em cópias deste desenho com formato diferente do A1 atender à escala gráfica

CURVA Nº	CURVA							COORDENADAS										
	R (m)	Lc1 (m)	Lc2 (m)	Dc (m)	TT (m)	Ac	PC/TS	SC	CS	PT/ST	PONTO	PI	CC	PC/TS	SC	CS	PT/ST	
41	295	80	80	253.174	227.436	244° 42' 36.3026"	596+105.262	596+185.262	596+438.436	596+518.436	NIV/Elv	7742024.489 615499.736	7742300.599 615715.290	7742238.658 615453.488	7742164.678 615453.488	7742013.621 615496.963	7742002.203 615728.078	7741951.249 615946.764
42	650	60	60	107.396	114.191	165° 14' 40.1214"	596+518.436	596+578.436	596+685.832	596+745.832	NIV/Elv	7741991.014 615839.720	7741352.162 615692.216	7742002.203 615728.078	7741995.406 615785.686	7741971.273 615890.210	7741961.249 615946.764	7741951.249 615946.764
43	1285	70	70	310.906	226.883	163° 0' 58.0009"	597+069.373	597+139.373	597+450.279	597+520.279	NIV/Elv	7741759.577 616462.737	7740621.675 615835.337	7741838.584 616260.064	7741813.614 616315.447	7741663.863 616587.047	7741621.591 616643.065	7741621.591 616643.065

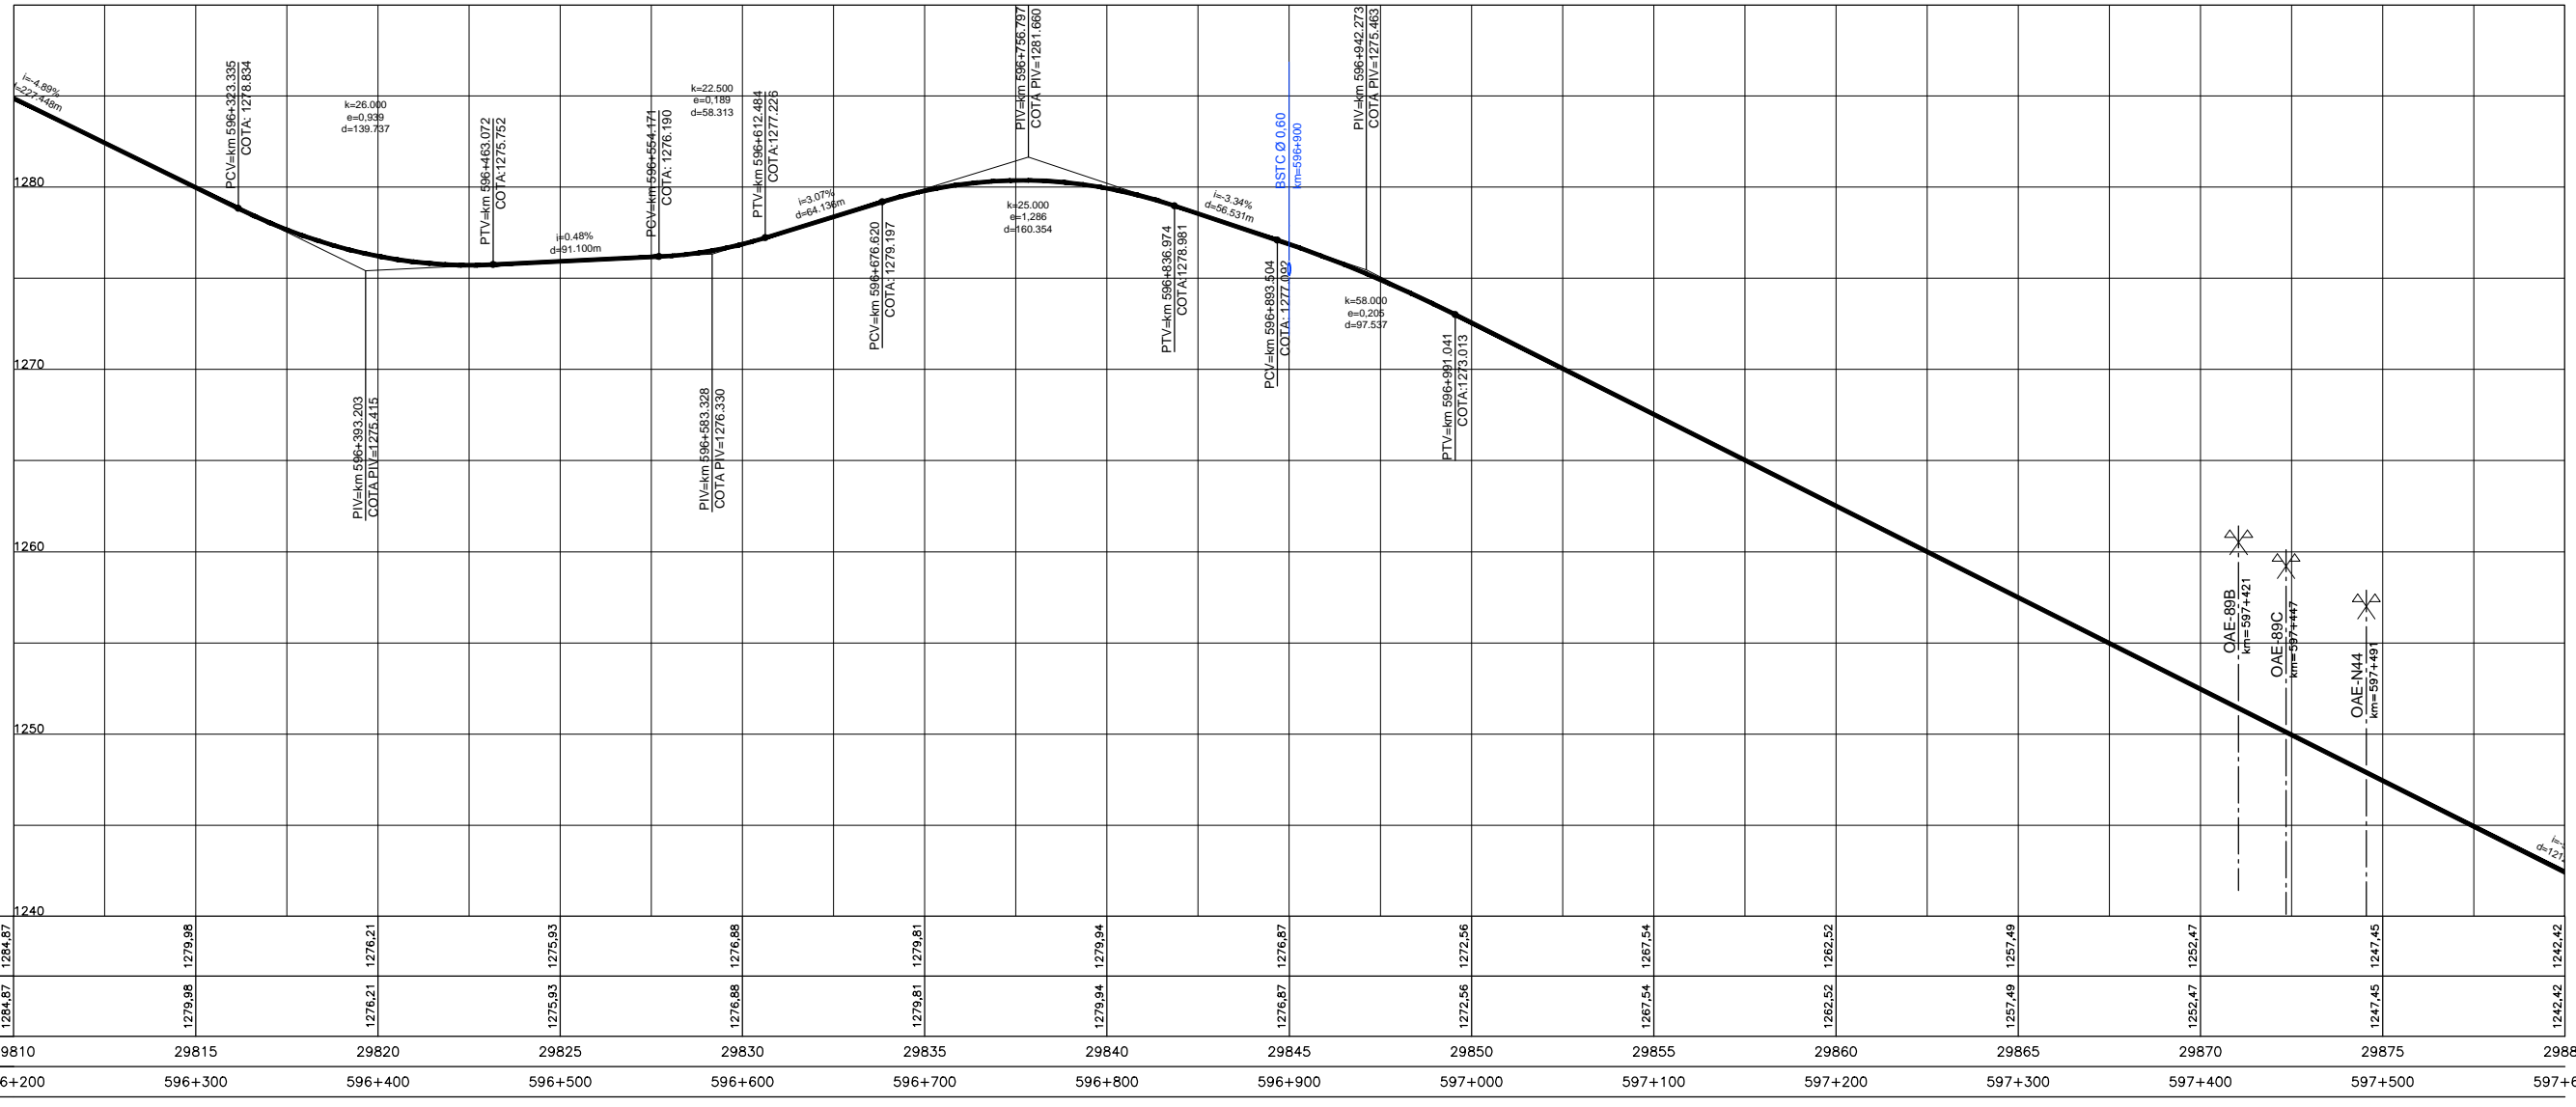

1:000 1:200 1:400 1:10000

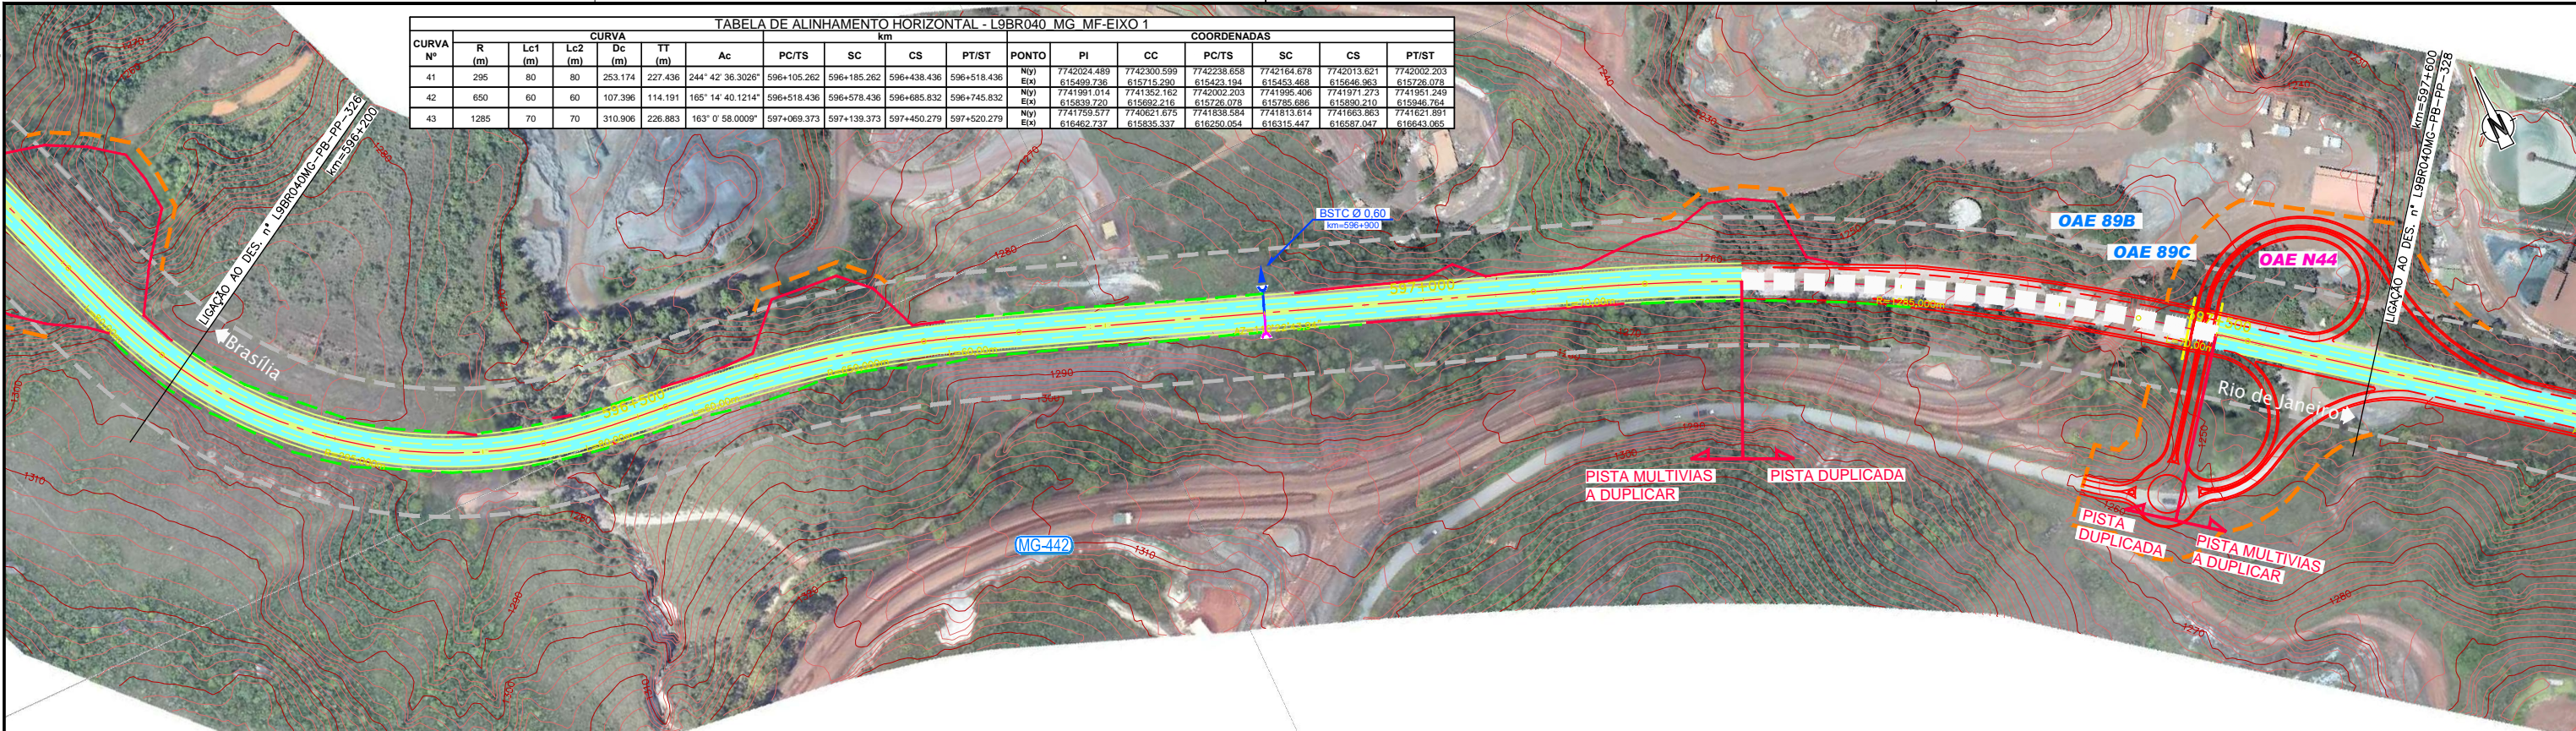

CONCESSIONÁRIA
BR040



Projeto: **BR-040 DF / GO / MG**
TRECHO BRASILIA / DF - JUÍZ DE FORA / MG

Projeto: Paulo Gomes/João Campos
Colaborou: Luis Lima/Carlos Martins
Desenhou: Natácha Rodrigues
Resp. Téc.: Luis Seraphim
CREA-SO-06014792/3

Elaborou	Data	Descrição

Escala: V/H=1:200/2000 (A1)
V/H=1:400/4000 (A3)

Designação: PROJETO - CONTRATO CLÁUSULA 6.10
TRAÇADO
PROJETO GEOMÉTRICO
km 596+200 ao km 597+600

Número: **L9BR040MG-PB-PP-327**
Rev: **0** N.º Folha: **07** Data: **2014**