
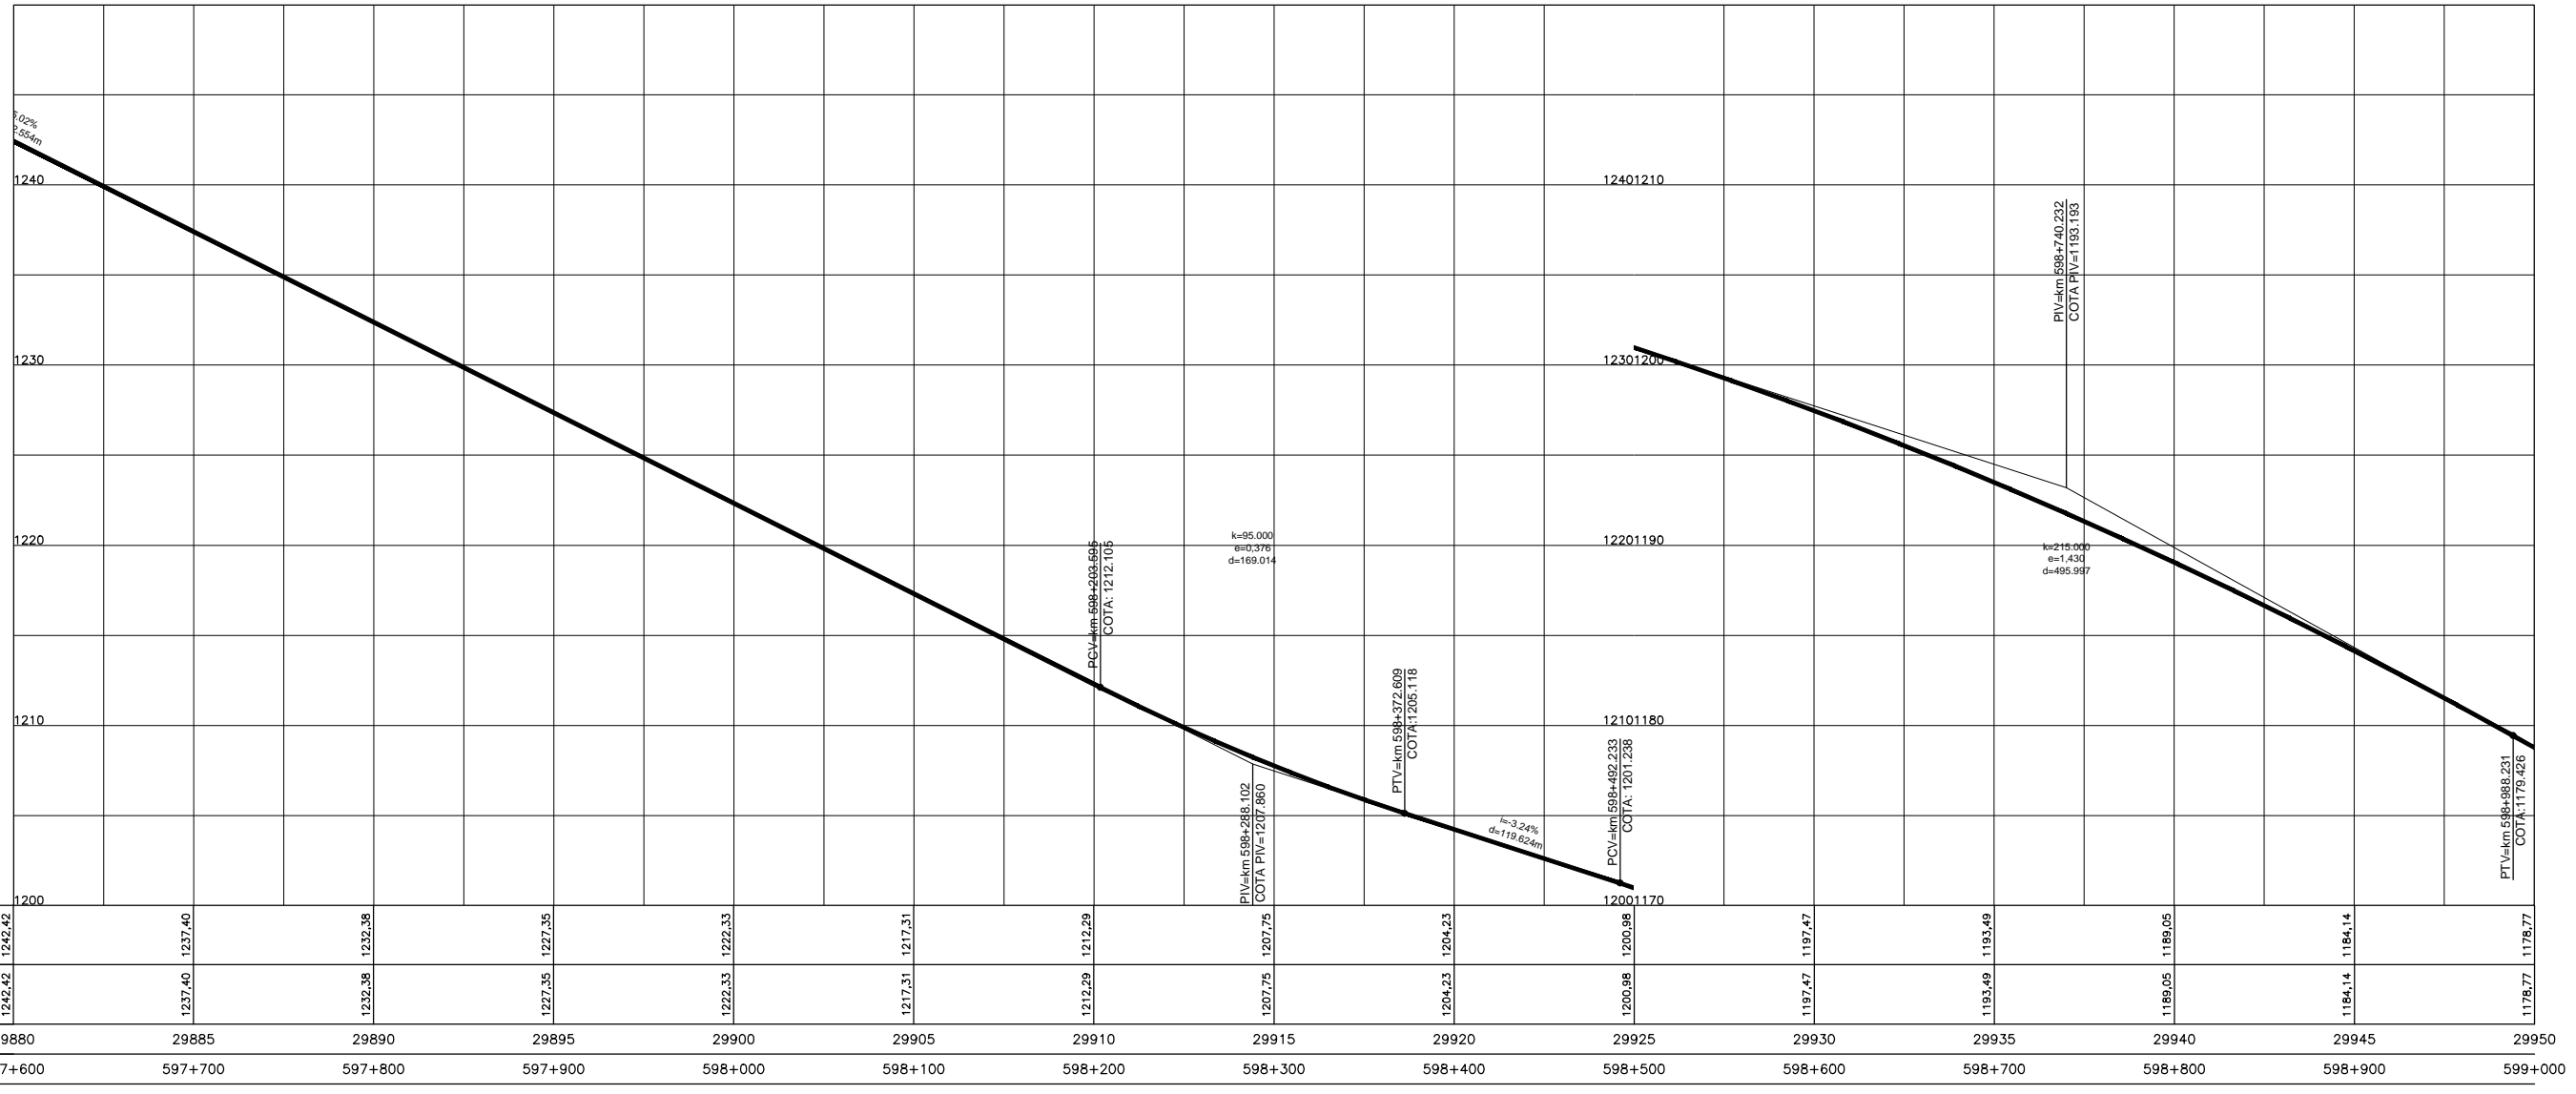


Em cópias deste desenho com formato diferente do A1 atender à escala gráfica

TABELA DE ALINHAMENTO HORIZONTAL - L9BR040 MG MF-EIXO 1

CURVA Nº	R (m)	CURVA					COORDENADAS										
		Lc1 (m)	Lc2 (m)	Dc (m)	TT (m)	Ac	PC/TS	SC	CS	PT/ST	PONTO	PI	CC	PC/TS	SC	CS	PT/ST
44	290	85	85	188.247	190.715	233° 59' 8.9385"	597+996.995	598+081.995	598+270.242	598+355.242	Niv)	7741216.854	7741538.137	7741332.591	7741284.414	7741251.121	7741271.413
										Eix)	617173.546	617232.338	617021.964	617091.894	617273.832	617358.291	
45	985	70	70	237.724	190.157	162° 6' 8.364"	598+411.381	598+481.381	598+719.104	598+789.104	Niv)	7741191.871	7740353.452	7741267.472	7741336.701	7741338.365	7741337.534
										Eix)	617592.293	617725.461	617410.083	617477.386	617712.410	617782.402	

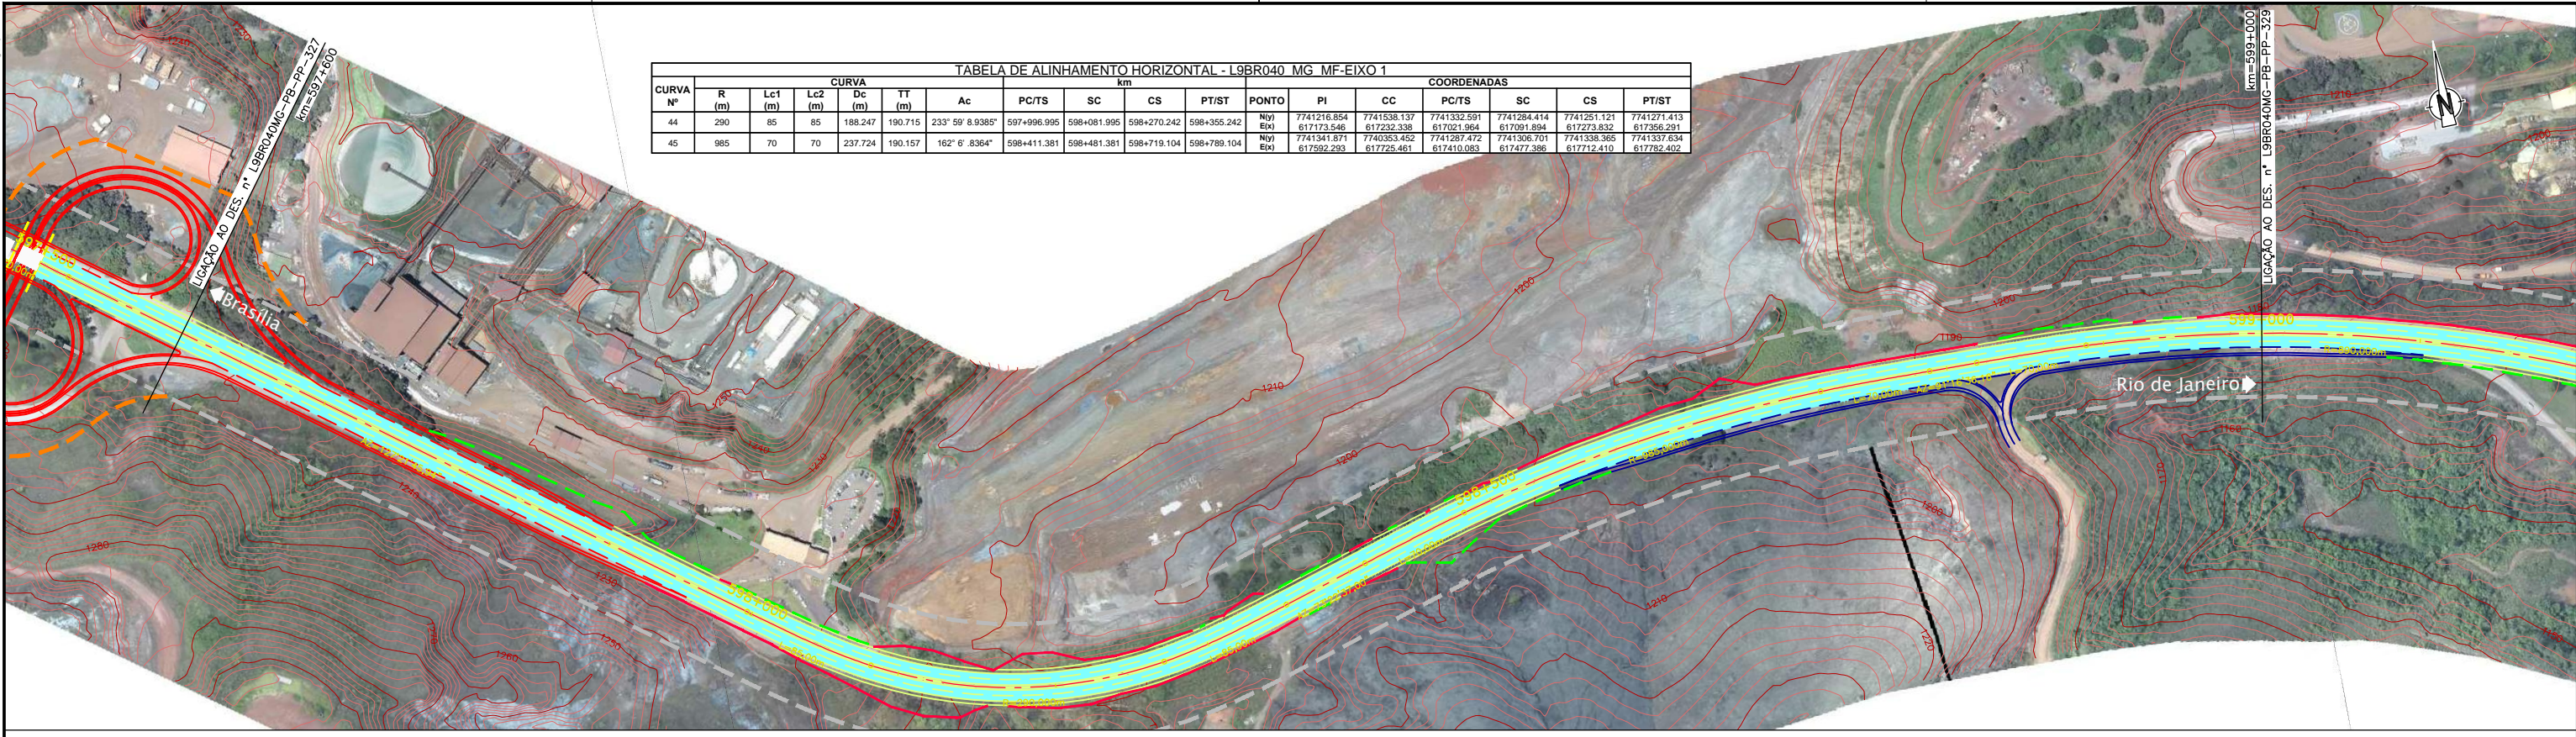

COTAS PROJETO PISTA NOVA	1242.42	1237.40	1232.38	1227.35	1222.33	1217.31	1212.29	1207.25	1202.23	1200.98	1197.47	1193.49	1189.05	1184.14	1178.77
COTAS TERRENO PISTA EXISTENTE	1242.42	1237.40	1232.38	1227.35	1222.33	1217.31	1212.29	1207.25	1202.23	1200.98	1197.47	1193.49	1189.05	1184.14	1178.77
ESTAQUEAMENTO	29880	29885	29890	29895	29900	29905	29910	29915	29920	29925	29930	29935	29940	29945	29950
QUILOMETRAGEM	597+600	597+700	597+800	597+900	598+000	598+100	598+200	598+300	598+400	598+500	598+600	598+700	598+800	598+900	599+000

0.00	0.05	0.10	0.15	0.20	0.25	0.30	0.35	0.40	0.45	0.50	0.55	0.60	0.65	0.70	0.75	0.80	0.85	0.90	0.95	1.00
------	------	

**CONCESSIONÁRIA
BR040**

BR-040 DF / GO / MG
TRECHO BRASÍLIA / DF - JUÍZ DE FORA / MG

Projeto: Paulo Gomes/João Campos
 Colaborou: Luis Lima/Carlos Martins
 Desenhou: Natácha Rodrigues
 Resp. Téc.: Luis Seraphim
 CREA-SO-0601479273

Escalas: V/H=1:200/2000 (A1)
 V/H=1:400/4000 (A3)

Designação: PROJETO - CONTRATO CLÁUSULA 6.10
TRAÇADO
 PROJETO GEOMÉTRICO
 km 597+600 ao km 599+000

Número: **L9BR040MG-PB-PP-328**

Rev. **0** Ním. Folha: **07** Data: **2014**