



Em cópias deste desenho com formato diferente do A1 atender à escala gráfica

TABELA DE ALINHAMENTO HORIZONTAL - L9BR040 MG MF-EIXO 1												COORDENADAS					
CURVA Nº	R (m)	Lc1 (m)	Lc2 (m)	Dc (m)	TT (m)	Ac	km						PC/TS	SC	CS	PT/ST	
							PC/TS	SC	CS	PT/ST	PI	CC					PC/TS
49	245	80	90	241.828	234.024	256° 25' 55.4483"	603+679.26	603+759.26	604+001.087	604+091.087	Niv)	7738000.007	7738116.642	7738224.499	7738146.734	7737930.346	7737880.766
50	300	120	120	384.486	397.388	83° 39' 85.29"	604+091.087	604+211.087	604+595.574	604+715.574	Niv)	620847.878	621138.585	620913.792	620895.420	620979.446	621054.397
											Niv)	7737682.208	7737589.230	7737880.766	7737914.136	7737463.071	7737362.654
											Ex)	621398.623	620955.405	621054.397	621153.943	621227.589	621163.212

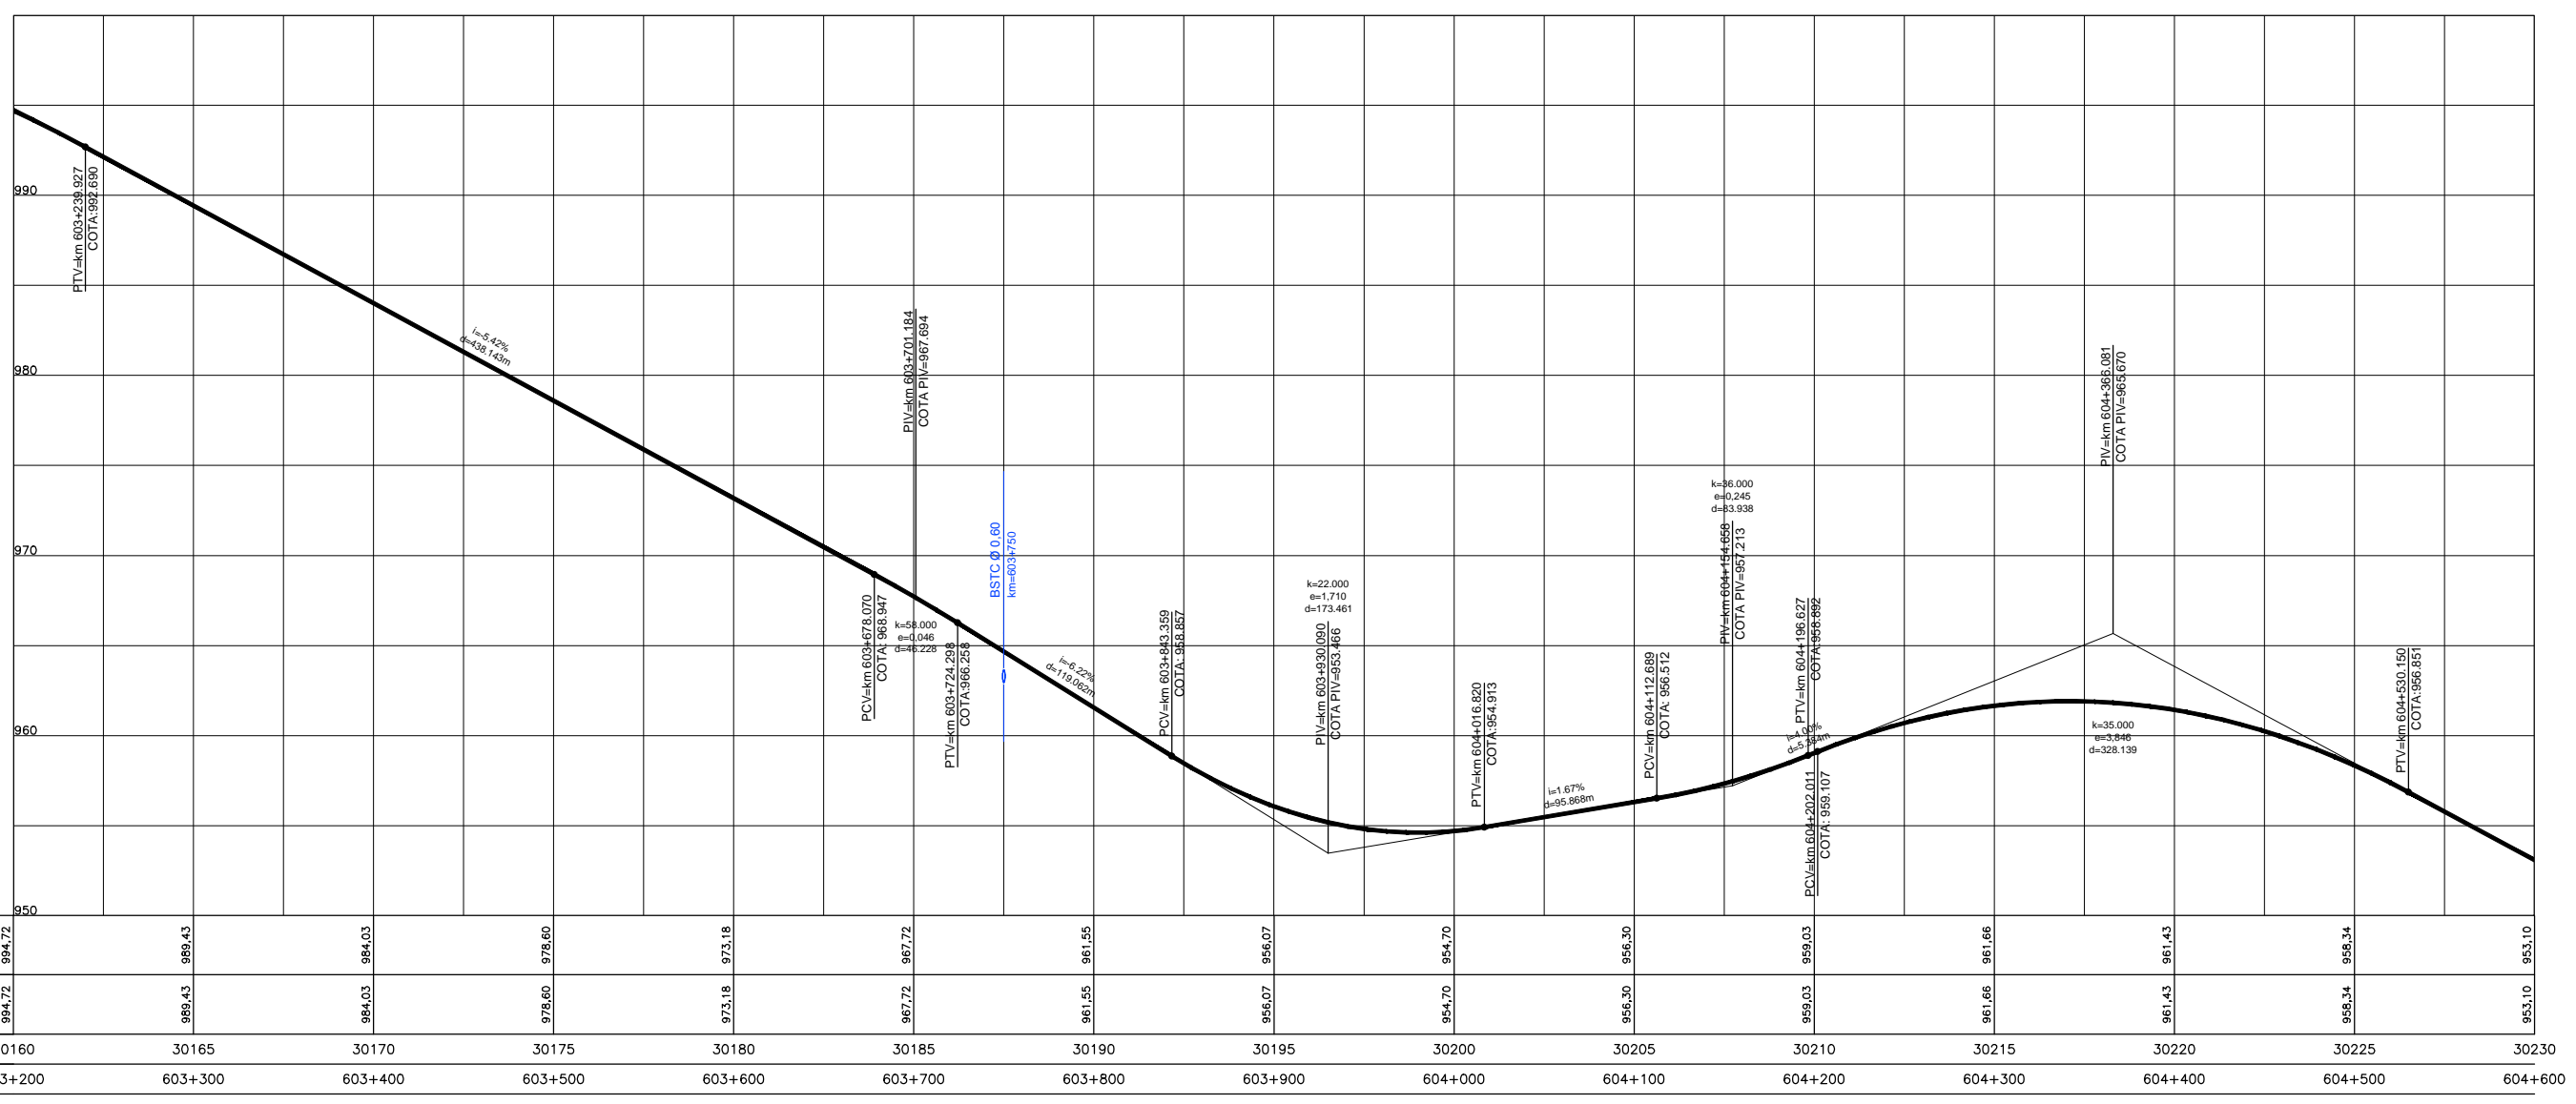

10	15	20	25	30	35	40	45	50	55	60	65	70	75	80	85	90	95	100
0.00	0.05	0.10	0.15	0.20	0.25	0.30	0.35	0.40	0.45	0.50	0.55	0.60	0.65	0.70	0.75	0.80	0.85	0.90

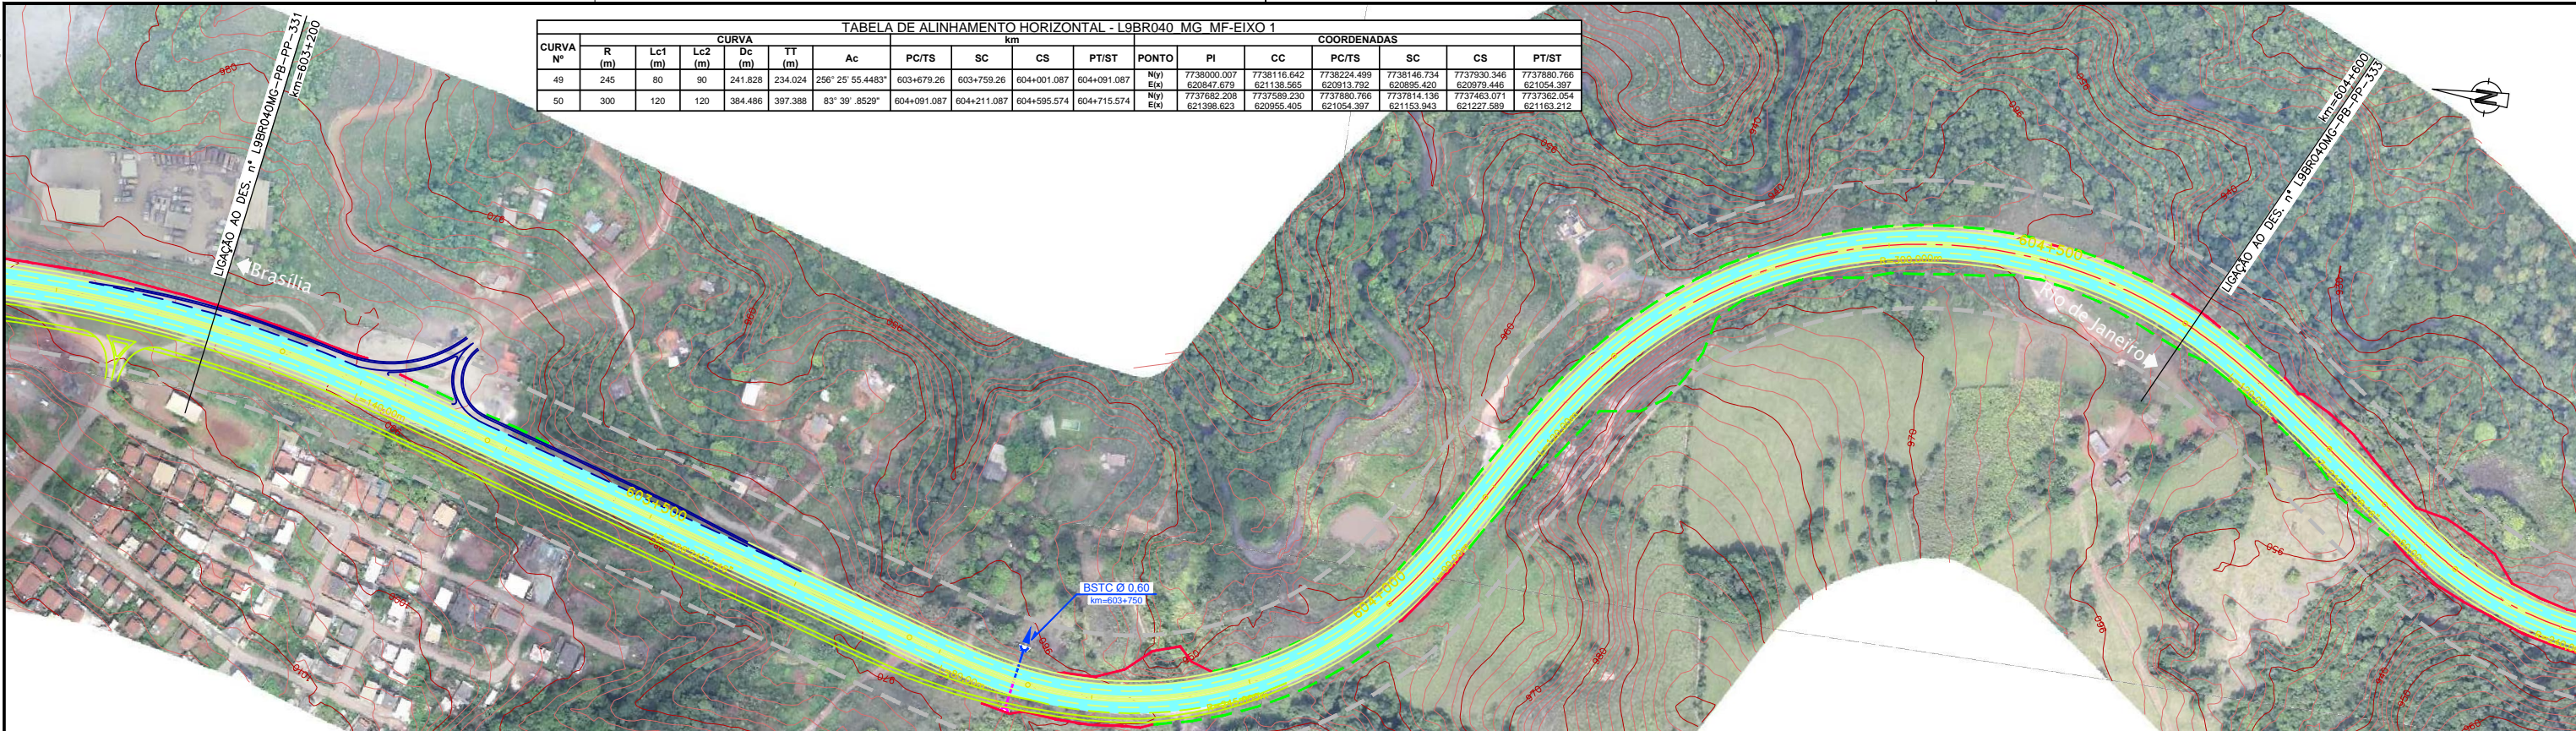

CONCESSIONÁRIA BR040

Projeto: **BR-040 DF / GO / MG**
TRECHO BRÁSILIA / DF - JUÍZ DE FORA / MG

Projeto: Paulo Gomes/João Campos
 Colaborou: Luis Lima/Carlos Martins
 Desenhou: Natácha Rodrigues
 Resp. Téc: Luis Seraphim
 CREA: SO-06014792/3

Escalas: V/H=1:200/2000 (A1)
 V/H=1:400/4000 (A3)

Designação: PROJETO - CONTRATO CLÁUSULA 6.10
TRAÇADO
 PROJETO GEOMÉTRICO
 km 603+200 ao km 604+600

Número: **L9BR040MG-PB-PP-332**
 Rev: **0** N.º. Folha: **07** Data: **2014**