

Em cópias deste desenho com formato diferente do A1 atender à escala gráfica


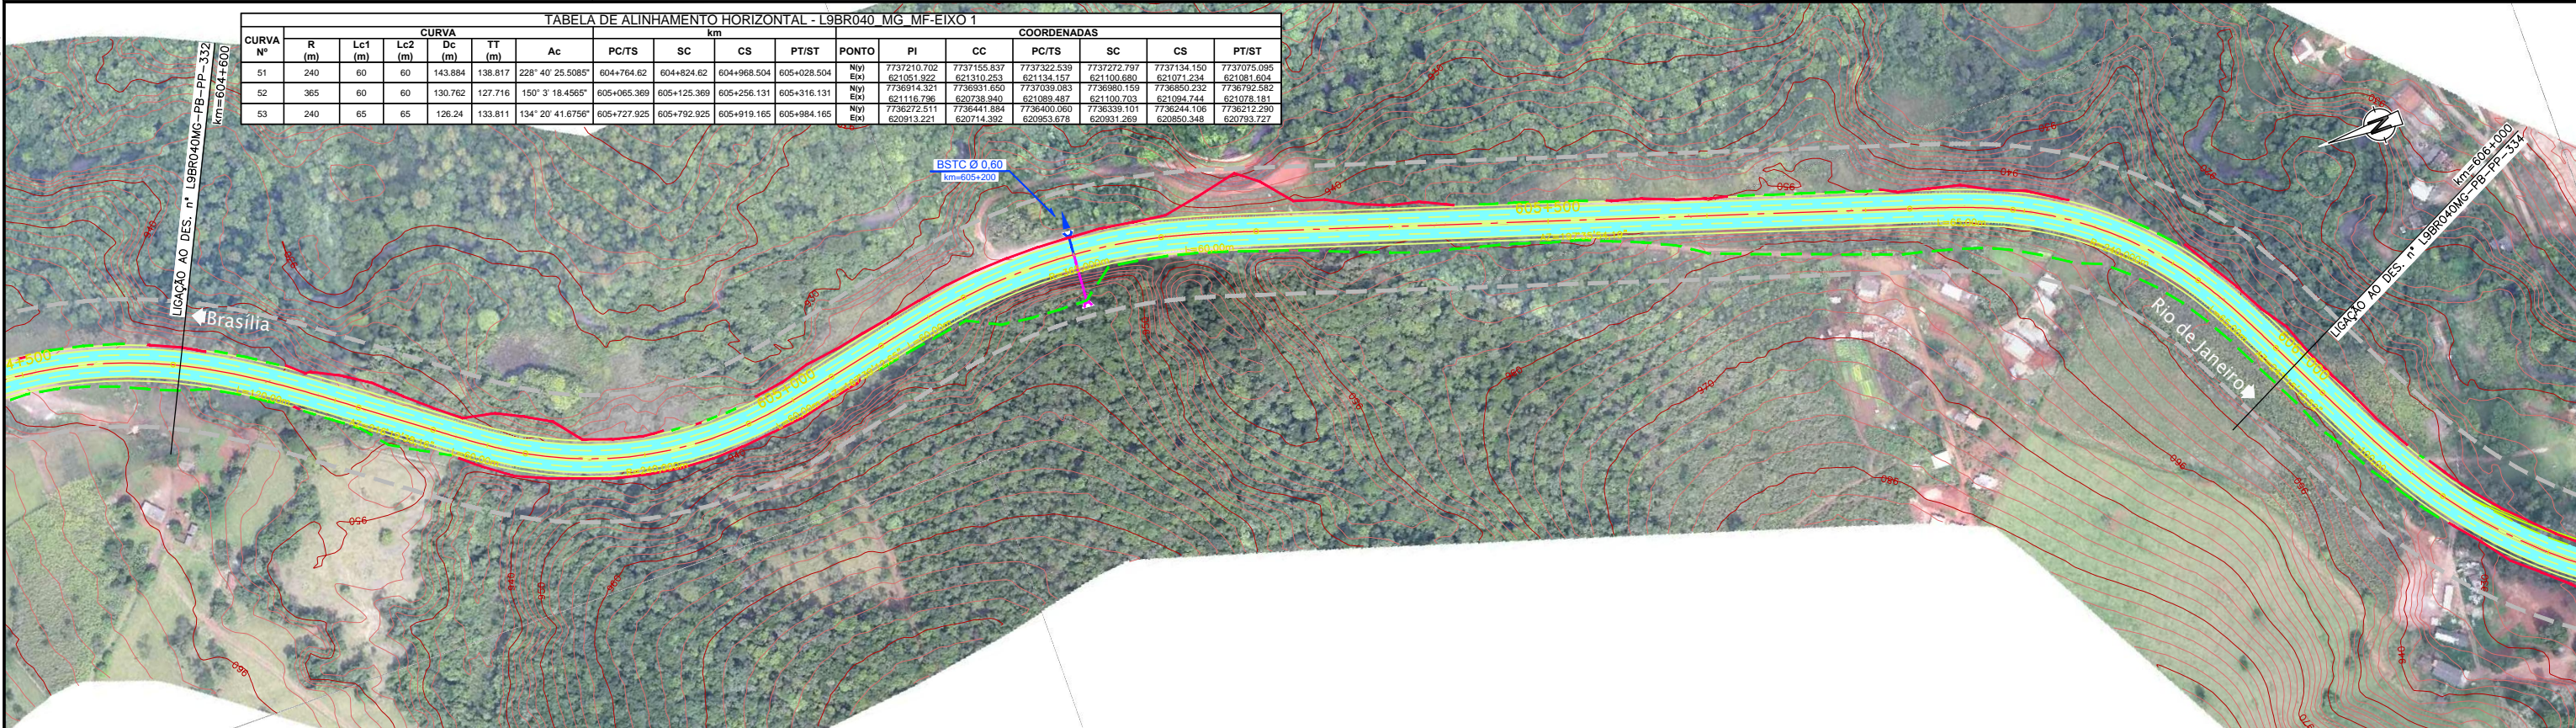


TABELA DE ALINHAMENTO HORIZONTAL - L9BR040 MG MF-EIXO 1																	
CURVA										COORDENADAS							
CURVA Nº	R (m)	Lc1 (m)	Lc2 (m)	Dc (m)	TT (m)	Ac	PC/TS	SC	CS	PT/ST	PONTO	PI	CC	PC/TS	SC	CS	PT/ST
51	240	60	60	143.884	138.817	228° 40' 25.5085"	604+764.62	604+824.62	604+968.504	605+028.504	Njv	7737210.702	7737155.837	7737322.539	7737272.797	7737134.150	7737075.095
52	365	60	60	130.762	127.716	150° 3' 18.4565"	605+065.369	605+125.369	605+256.131	605+316.131	Ejv	621116.796	620798.940	621089.487	621100.703	621094.744	621078.181
53	240	65	65	126.24	133.811	134° 20' 41.6750"	605+727.925	605+792.925	605+919.165	605+984.165	Ejv	7736272.511	7736441.884	7736400.060	7736359.151	7736234.136	7736212.290
											Ejv	620913.221	620714.392	620953.678	620931.269	620850.348	620793.727

9	10	11	
---	----	----	-----



CONCESSIONÁRIA
BR040

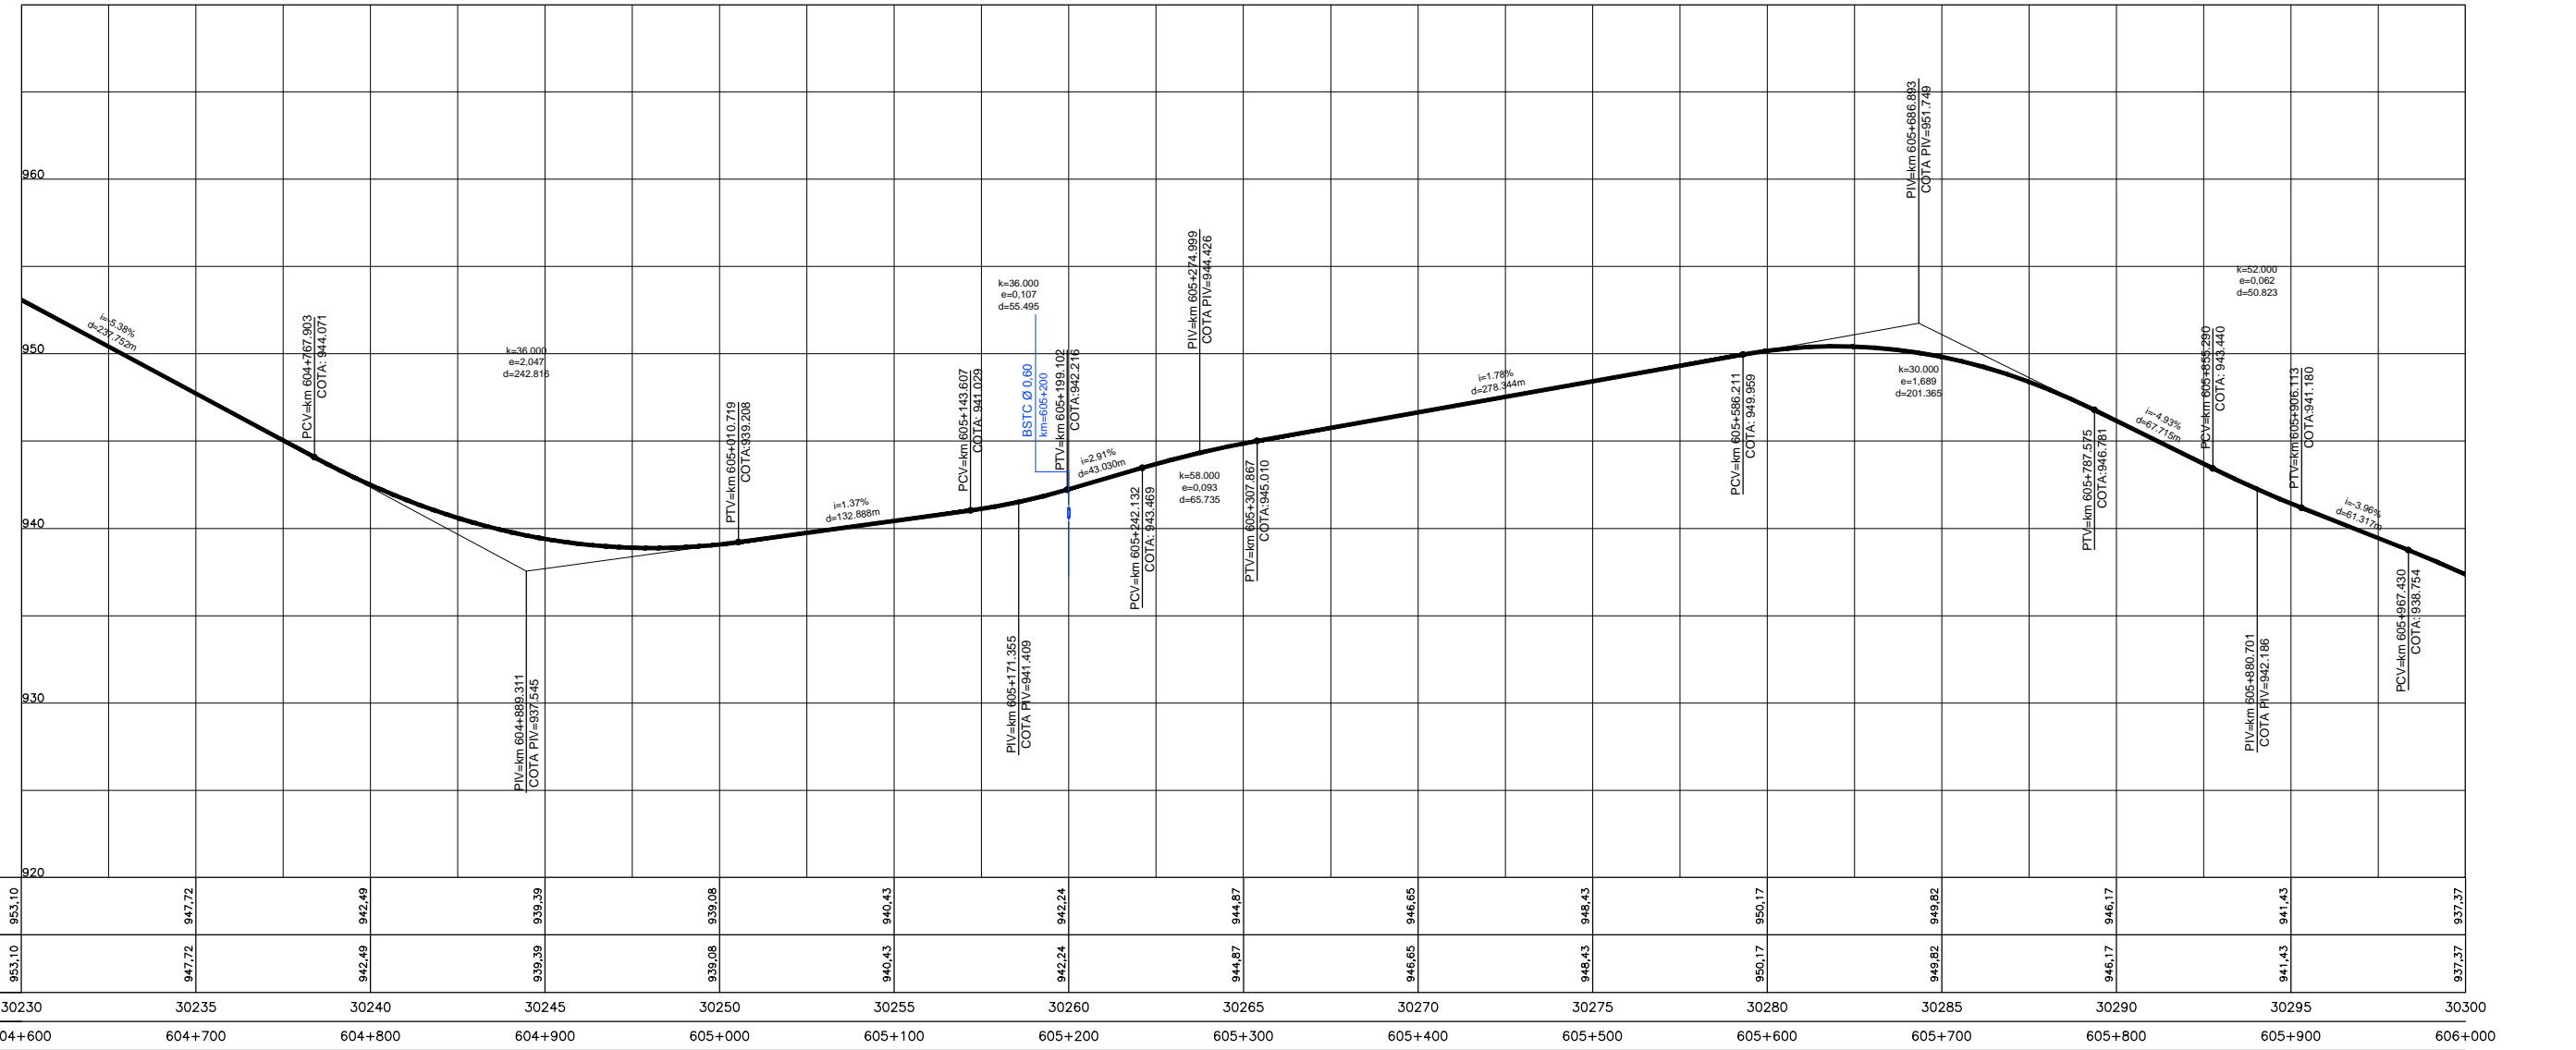

Projeto:

BR-040 DF / GO / MG
TRECHO BRASÍLIA / DF - JUÍZ DE FORA / MG

Projeto: Paulo Gomes/João Campos
 Colaborou: Luis Lima/Carlos Martins
 Desenhou: Natácha Rodrigues
 Resp. Téc.: Luis Seraphim
 CREA: SO-0601479273

Elaborou	Data	Descrição

Escala:
 V/H=1:200/2000 (A1)
 V/H=1:400/4000 (A3)

Designação: PROJETO - CONTRATO CLÁUSULA 6.10
TRAÇADO
 PROJETO GEOMÉTRICO
 km 604+600 ao km 606+000

Número: **L9BR040MG-PB-PP-333**
 Rev: **0** N.ºm. Folha: **07** Data: **2014**