



Em cópias deste desenho com formato diferente do A1 atender à escala gráfica

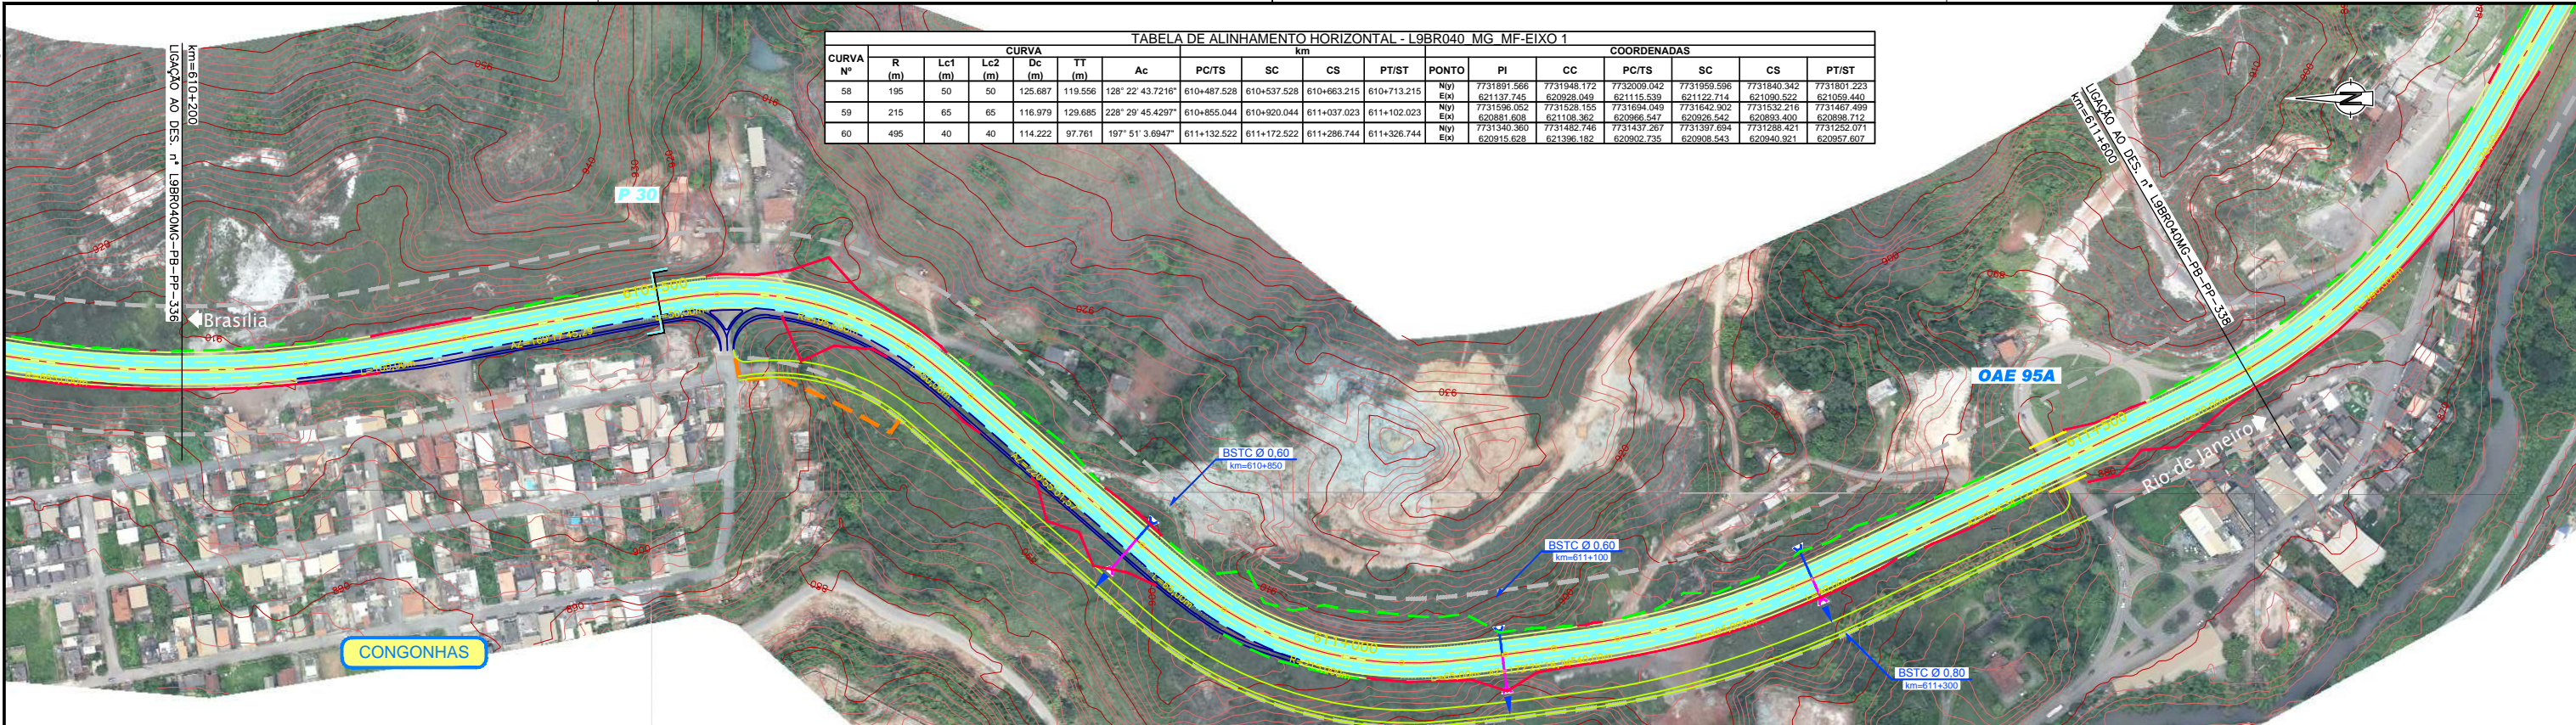

CURVA Nº	CURVA										COORDENADAS						
	R (m)	Lc1 (m)	Lc2 (m)	Dc (m)	Tt (m)	Ac	PC/TS	SC	CS	PT/ST	PONTO	PI	CC	PC/TS	SC	CS	PT/ST
58	195	50	50	125.687	119.556	128° 22' 43.7210"	610+487.528	610+537.528	610+663.215	610+713.215	Niv/ Eiv/ Eiv/	7731891.566 621137.745 620881.608	7731948.172 621115.539 621108.362	7732009.042 621115.539 620966.547	7731959.598 621122.714 620926.542	7731840.342 621090.592 620893.400	7731801.223 621059.440 620898.712
59	215	65	65	116.979	129.685	228° 29' 45.4297"	610+855.044	610+920.044	611+037.023	611+102.023	Niv/ Eiv/ Eiv/	7731340.360 620915.628	7731437.267 621396.162	7731397.694 620902.735	7731288.421 620908.543	7731252.071 620857.601	
60	495	40	40	114.222	97.761	197° 51' 3.6947"	611+132.522	611+172.522	611+286.744	611+326.744	Niv/ Eiv/ Eiv/	7731340.360 620915.628	7731437.267 621396.162	7731397.694 620902.735	7731288.421 620908.543	7731252.071 620857.601	

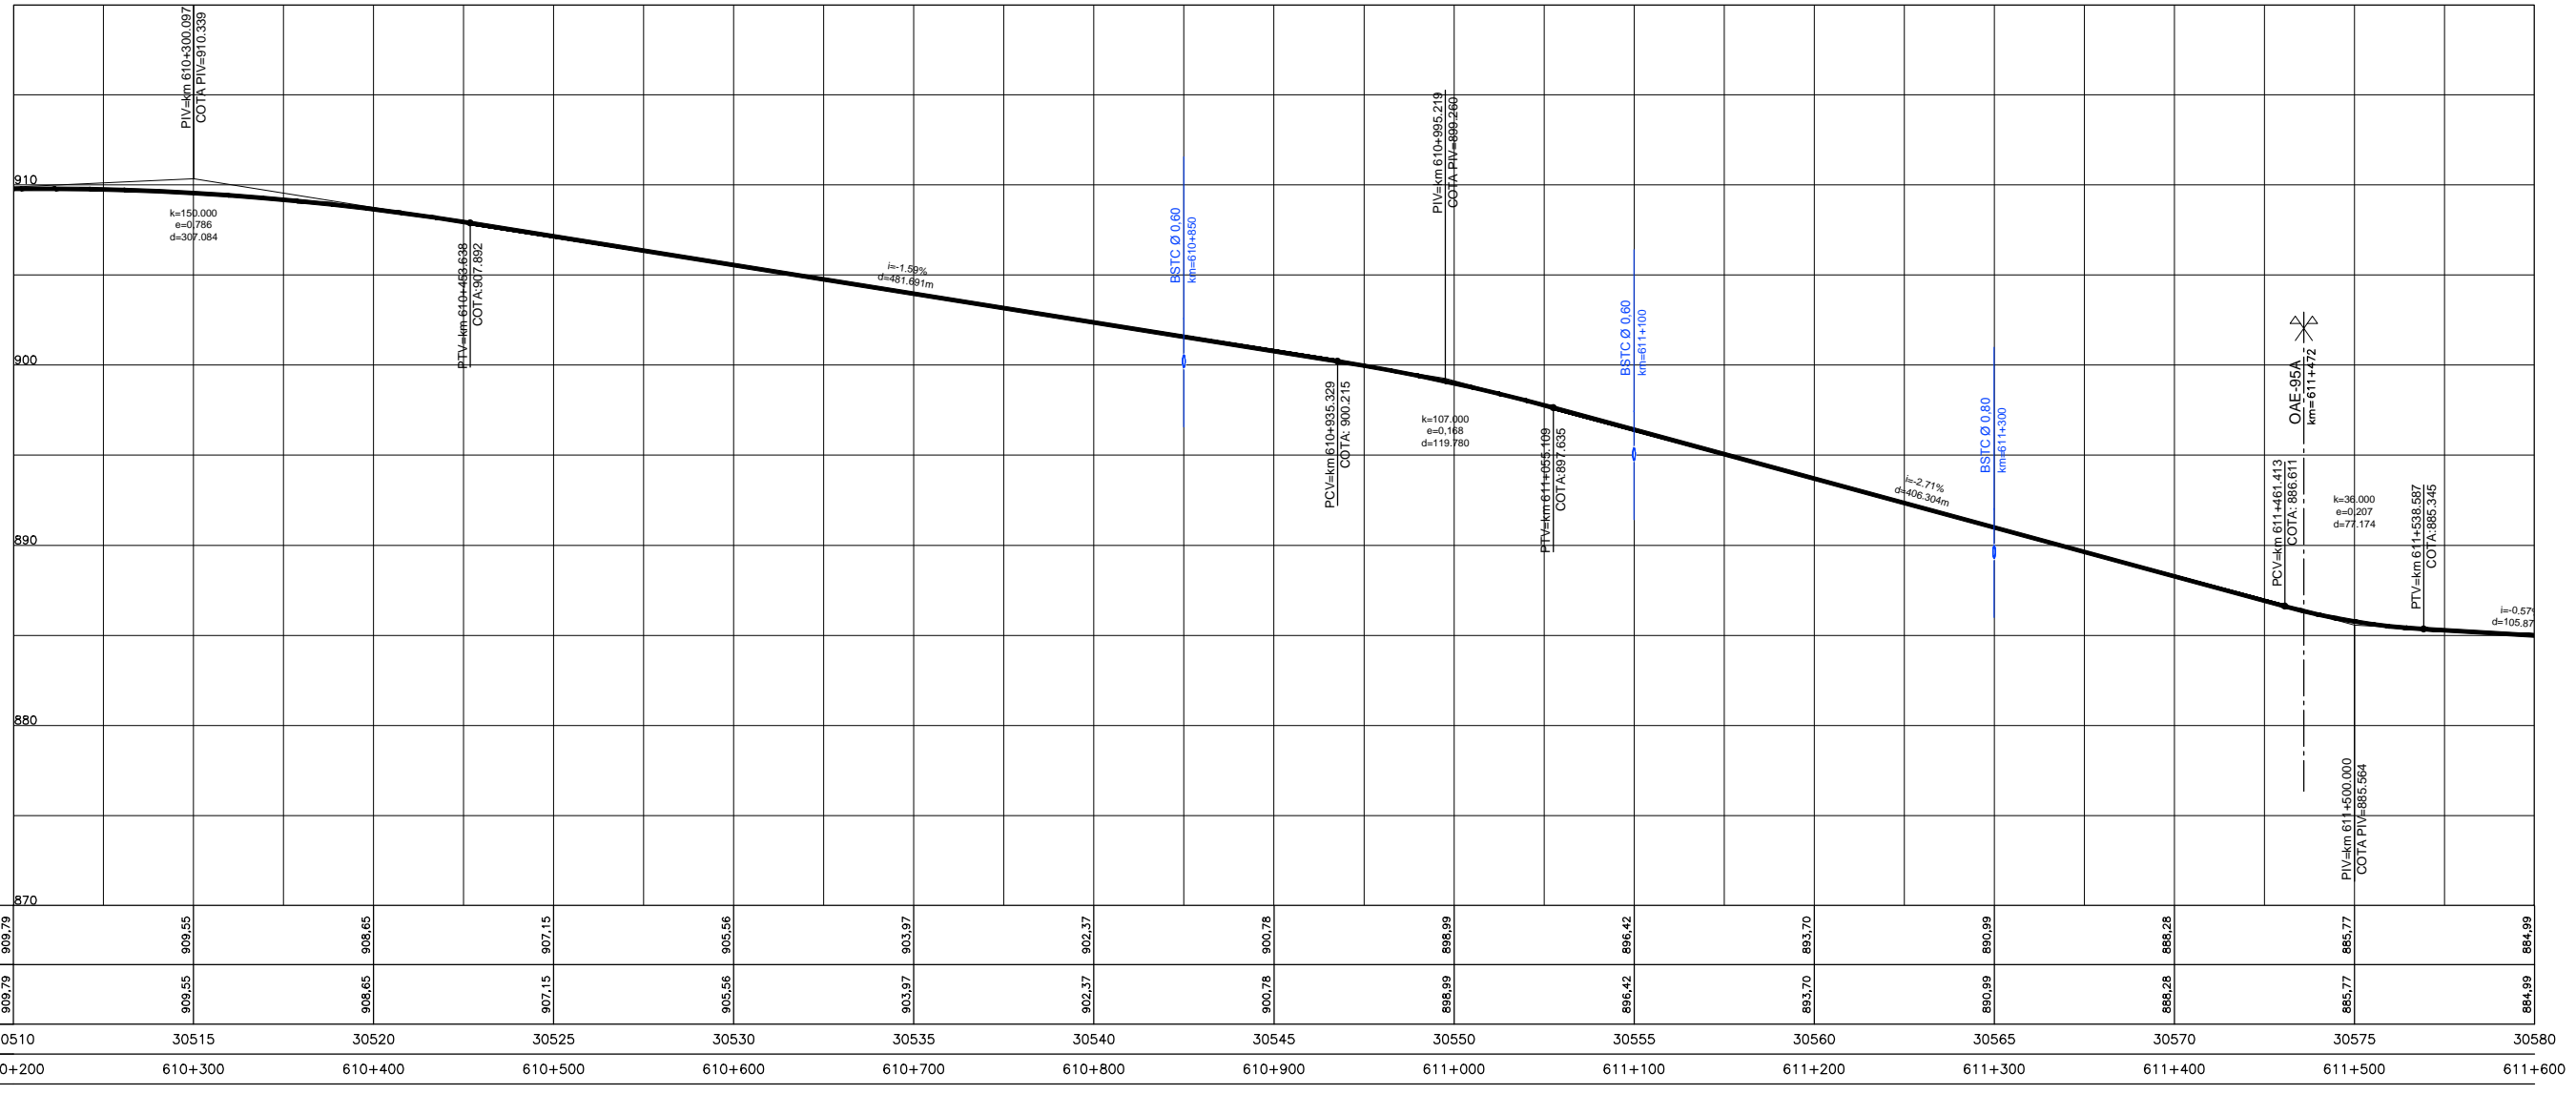

COTAS PROJETO PISTA NOVA	909.79	909.55	908.65	907.15	905.56	903.97	902.37	900.78	898.99	896.42	893.70	890.99	886.28	885.77	884.99
COTAS TERRENO PISTA EXISTENTE	909.79	909.55	908.65	907.15	905.56	903.97	902.37	900.78	898.99	896.42	893.70	890.99	886.28	885.77	884.99
ESTAQUEAMENTO	30510	30515	30520	30525	30530	30535	30540	30545	30550	30555	30560	30565	30570	30575	30580
QUILOMETRAGEM	610+200	610+300	610+400	610+500	610+600	610+700	610+800	610+900	611+000	611+100	611+200	611+300	611+400	611+500	611+600



CONCESSIONÁRIA  
BR040



Projeto: **BR-040 DF / GO / MG**  
**TRECHO BRASÍLIA / DF - JUÍZ DE FORA / MG**

Projeto: Paulo Gomes/João Campos  
Colaborou: Luis Lima/Carlos Martins  
Desenhou: Natácha Rodrigues  
Resp. Téc: Luis Seraphim  
CREA-SO-0601479273

Elaborou	Data	Descrição

Escala: V/H=1:200/2000 (A1)  
V/H=1:400/4000 (A3)

Designação: PROJETO - CONTRATO CLÁUSULA 6.10  
**TRAÇADO**  
PROJETO GEOMÉTRICO  
km 610+200 ao km 611+600

Número: **L9BR040MG-PB-PP-337**  
Rev: **0** N.º Folha: **07** Data: **2014**