



Em cópias deste desenho com formato diferente do A1 atender à escala gráfica

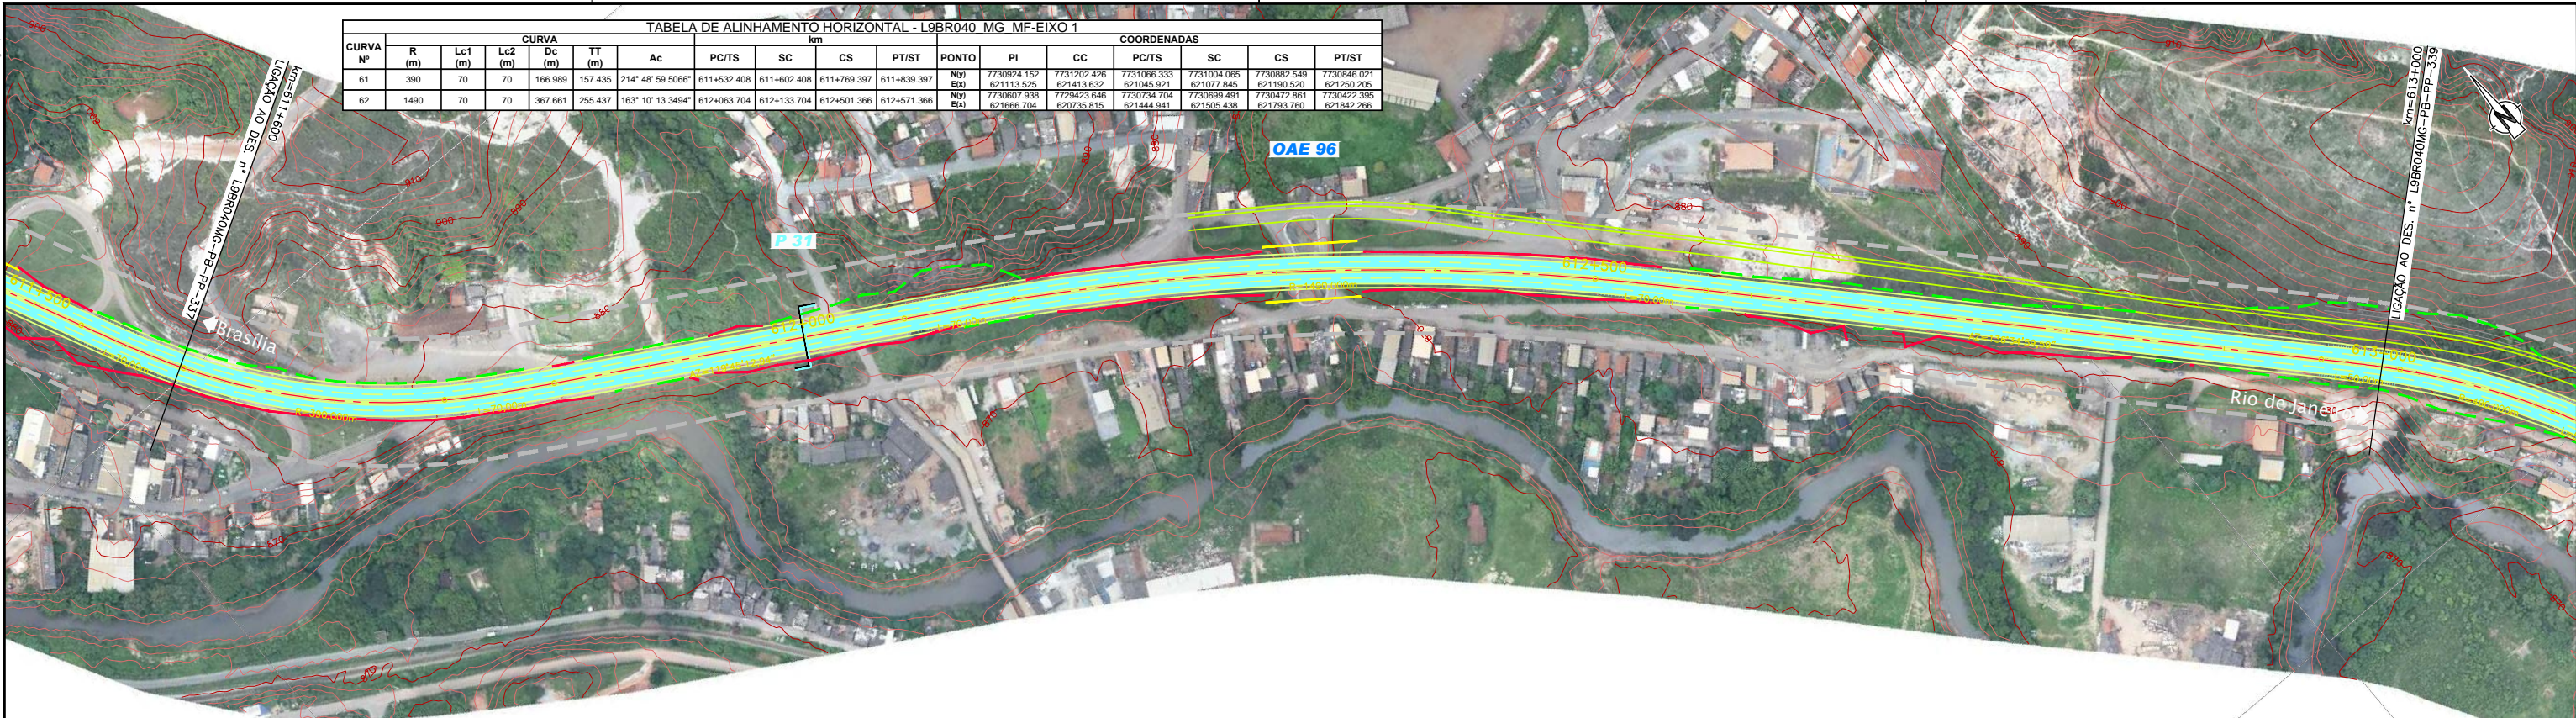

CURVA Nº	CURVA						COORDENADAS										
	R (m)	Lc1 (m)	Lc2 (m)	Dc (m)	TT (m)	Ac	PC/TS	SC	CS	PT/ST	PONTO	PI	CC	PC/TS	SC	CS	PT/ST
61	390	70	70	166.989	157.435	214° 48' 59.5066"	611+532.408	611+602.408	611+769.397	611+839.397	Niv)	7730924.152	7731202.426	7731066.333	7731004.065	7730882.549	7730846.021
62	1490	70	70	367.661	255.437	163° 10' 13.3494"	612+063.704	612+133.704	612+501.366	612+571.366	Eix)	621113.525	621413.632	621045.921	621077.845	621190.520	621250.205
											Niv)	7730807.938	7730423.646	7730734.704	7730999.491	7730472.861	7730422.395
											Niv)	621666.704	620735.815	621444.941	621505.438	621793.780	621842.266

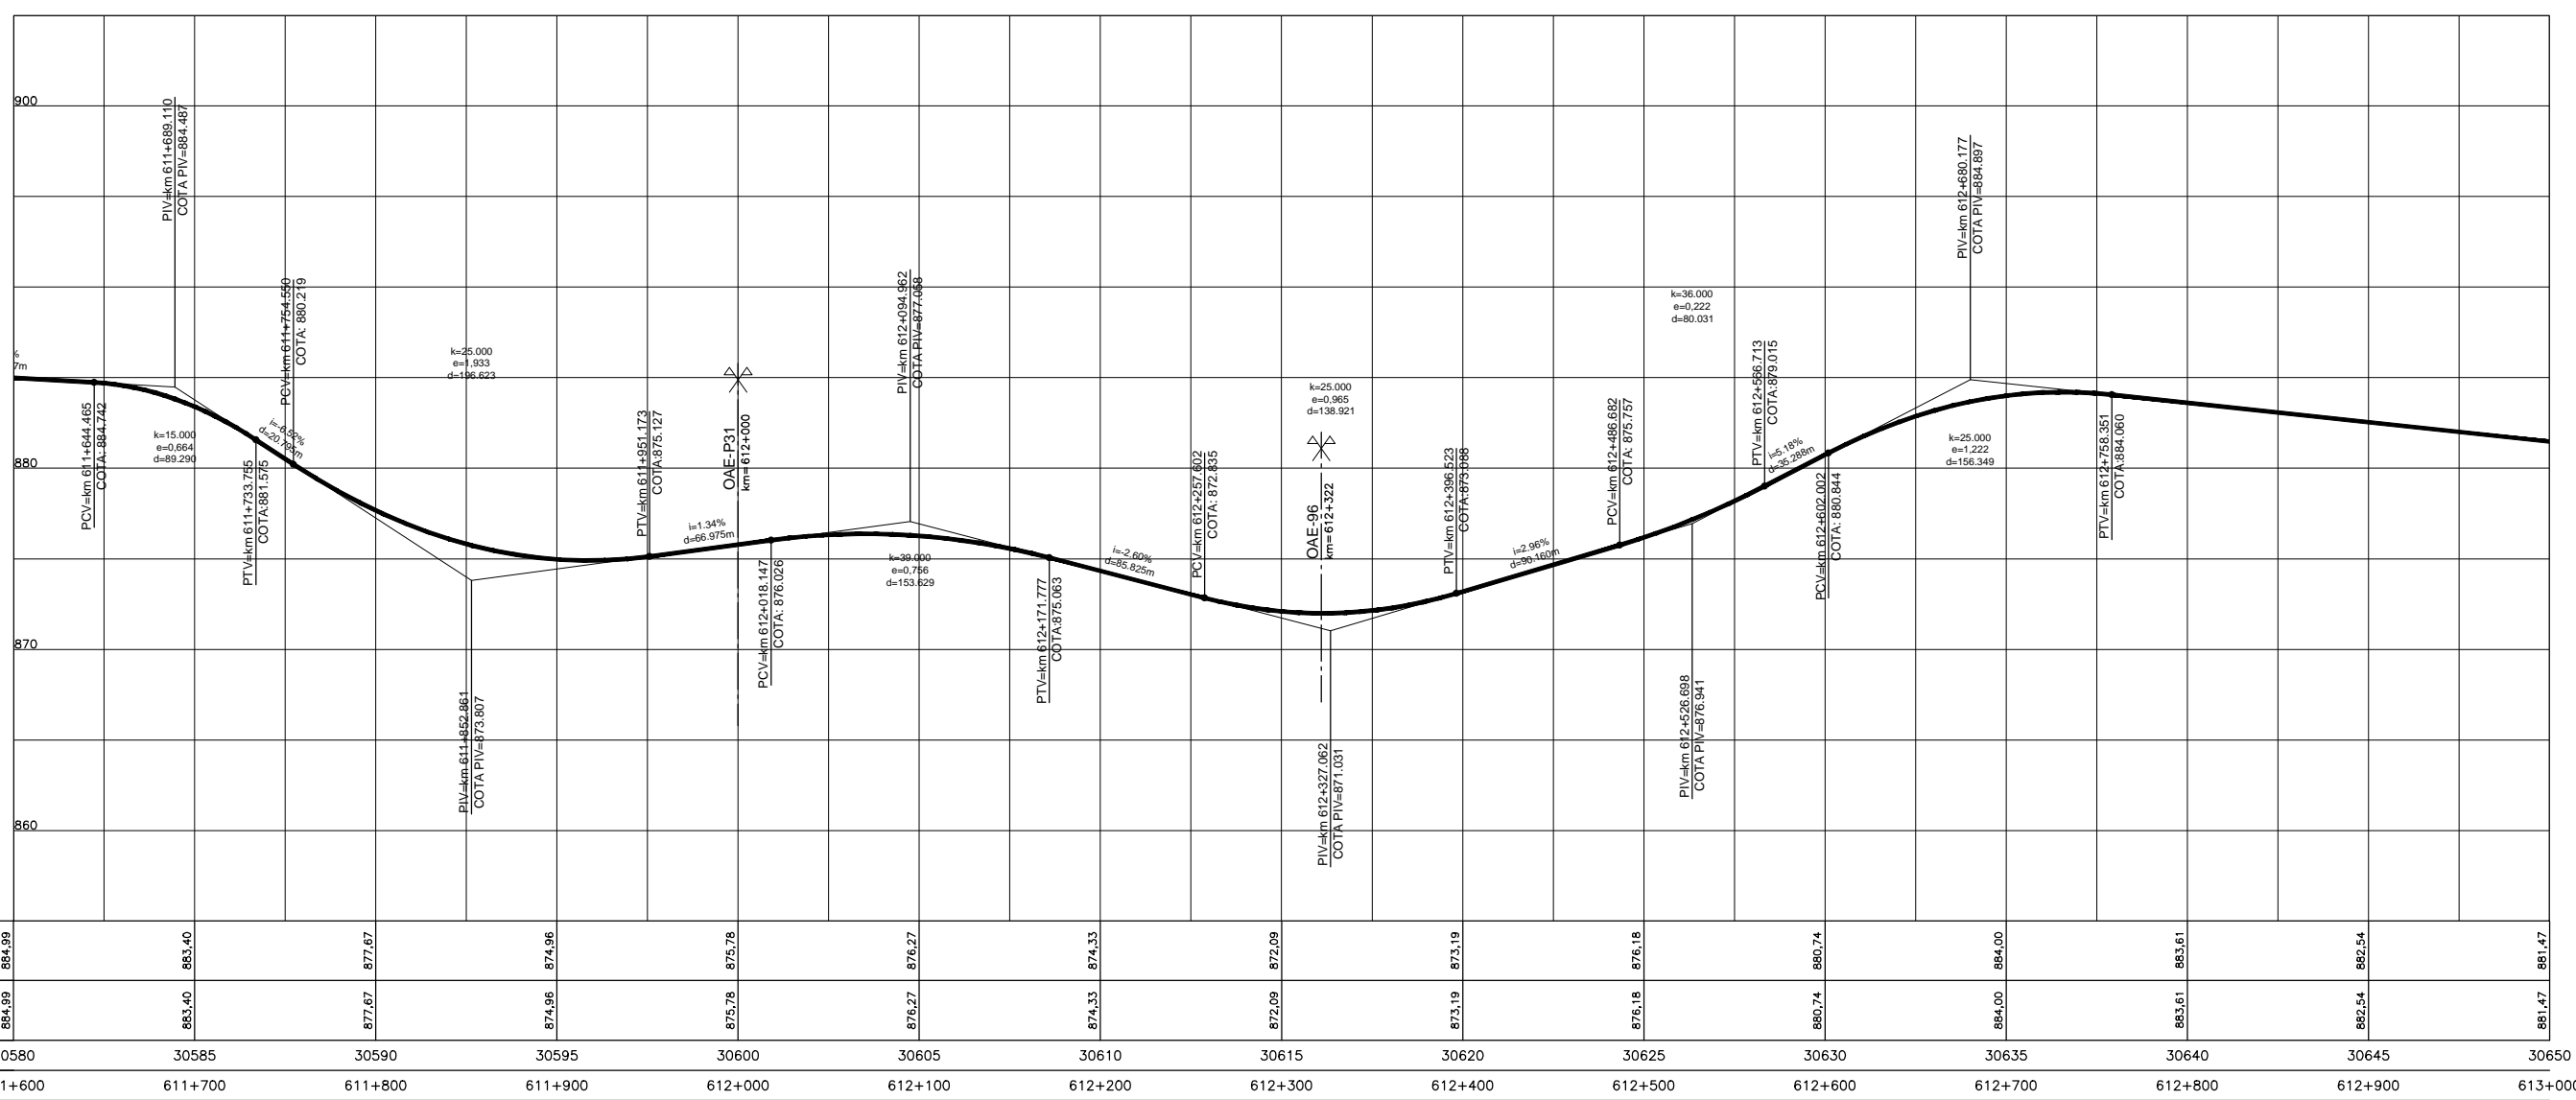

COTAS PROJETO PISTA NOVA	884.99	883.40	877.67	874.96	875.78	876.27	874.33	872.09	873.19	876.18	880.74	884.00	883.61	882.54	881.47
COTAS TERRENO PISTA EXISTENTE	884.99	883.40	877.67	874.96	875.78	876.27	874.33	872.09	873.19	876.18	880.74	884.00	883.61	882.54	881.47
ESTAQUEAMENTO	30580	30585	30590	30595	30600	30605	30610	30615	30620	30625	30630	30635	30640	30645	30650
QUILOMETRAGEM	611+600	611+700	611+800	611+900	612+000	612+100	612+200	612+300	612+400	612+500	612+600	612+700	612+800	612+900	613+000



CONCESSIONÁRIA BR040

Projeto: **BR-040 DF / GO / MG**
TRECHO BRASÍLIA / DF - JUÍZ DE FORA / MG

Projeto: Paulo Gomes/João Campos
 Colaborou: Luis Lima/Carlos Martins
 Desenhou: Natácha Rodrigues
 Resp. Téc: Luis Seraphim
 CREA: SO-0601479273

Escalas: V/H=1:200/2000 (A1)
 V/H=1:400/4000 (A3)

Designação: PROJETO - CONTRATO CLÁUSULA 6.10
TRAÇADO
 PROJETO GEOMÉTRICO
 km 611+600 ao km 613+000

Número: **L9BR040MG-PB-PP-338**
 Rev: **0** N.ºm. Folha: **07** Data: **2014**