

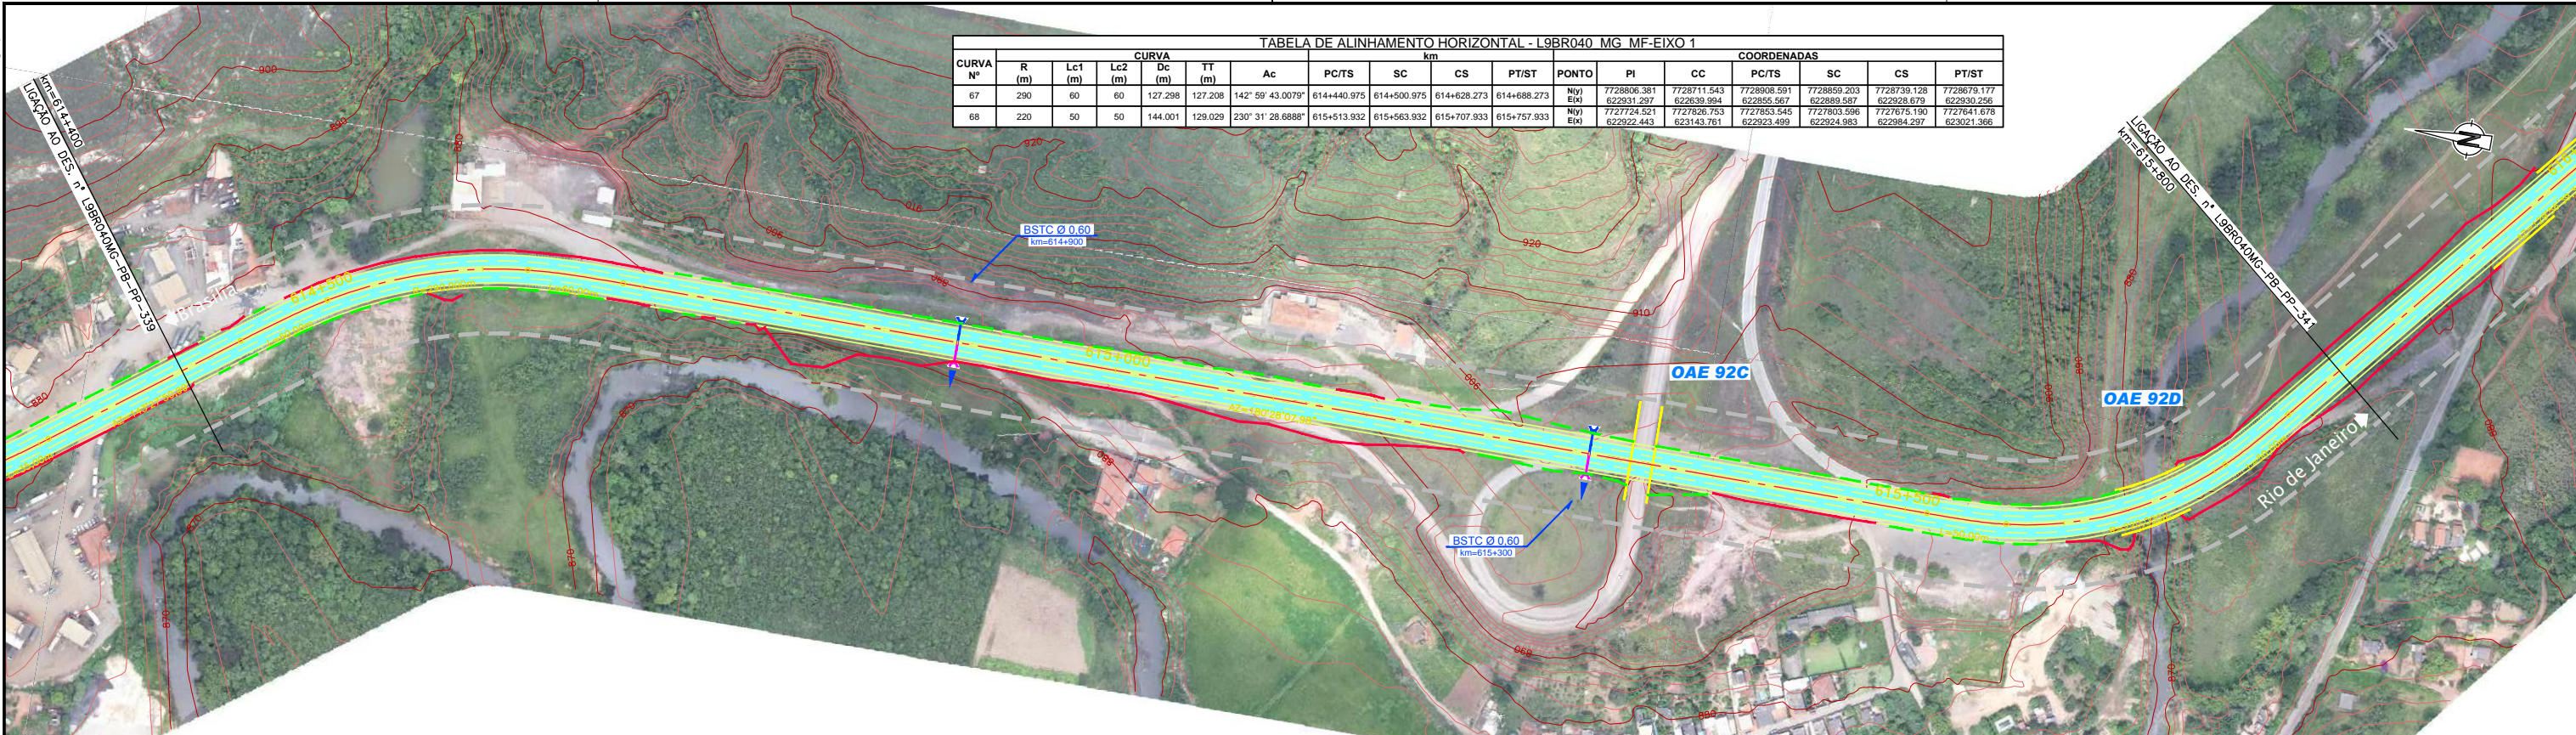


Em cópias deste desenho com formato diferente do A1 atender à escala gráfica

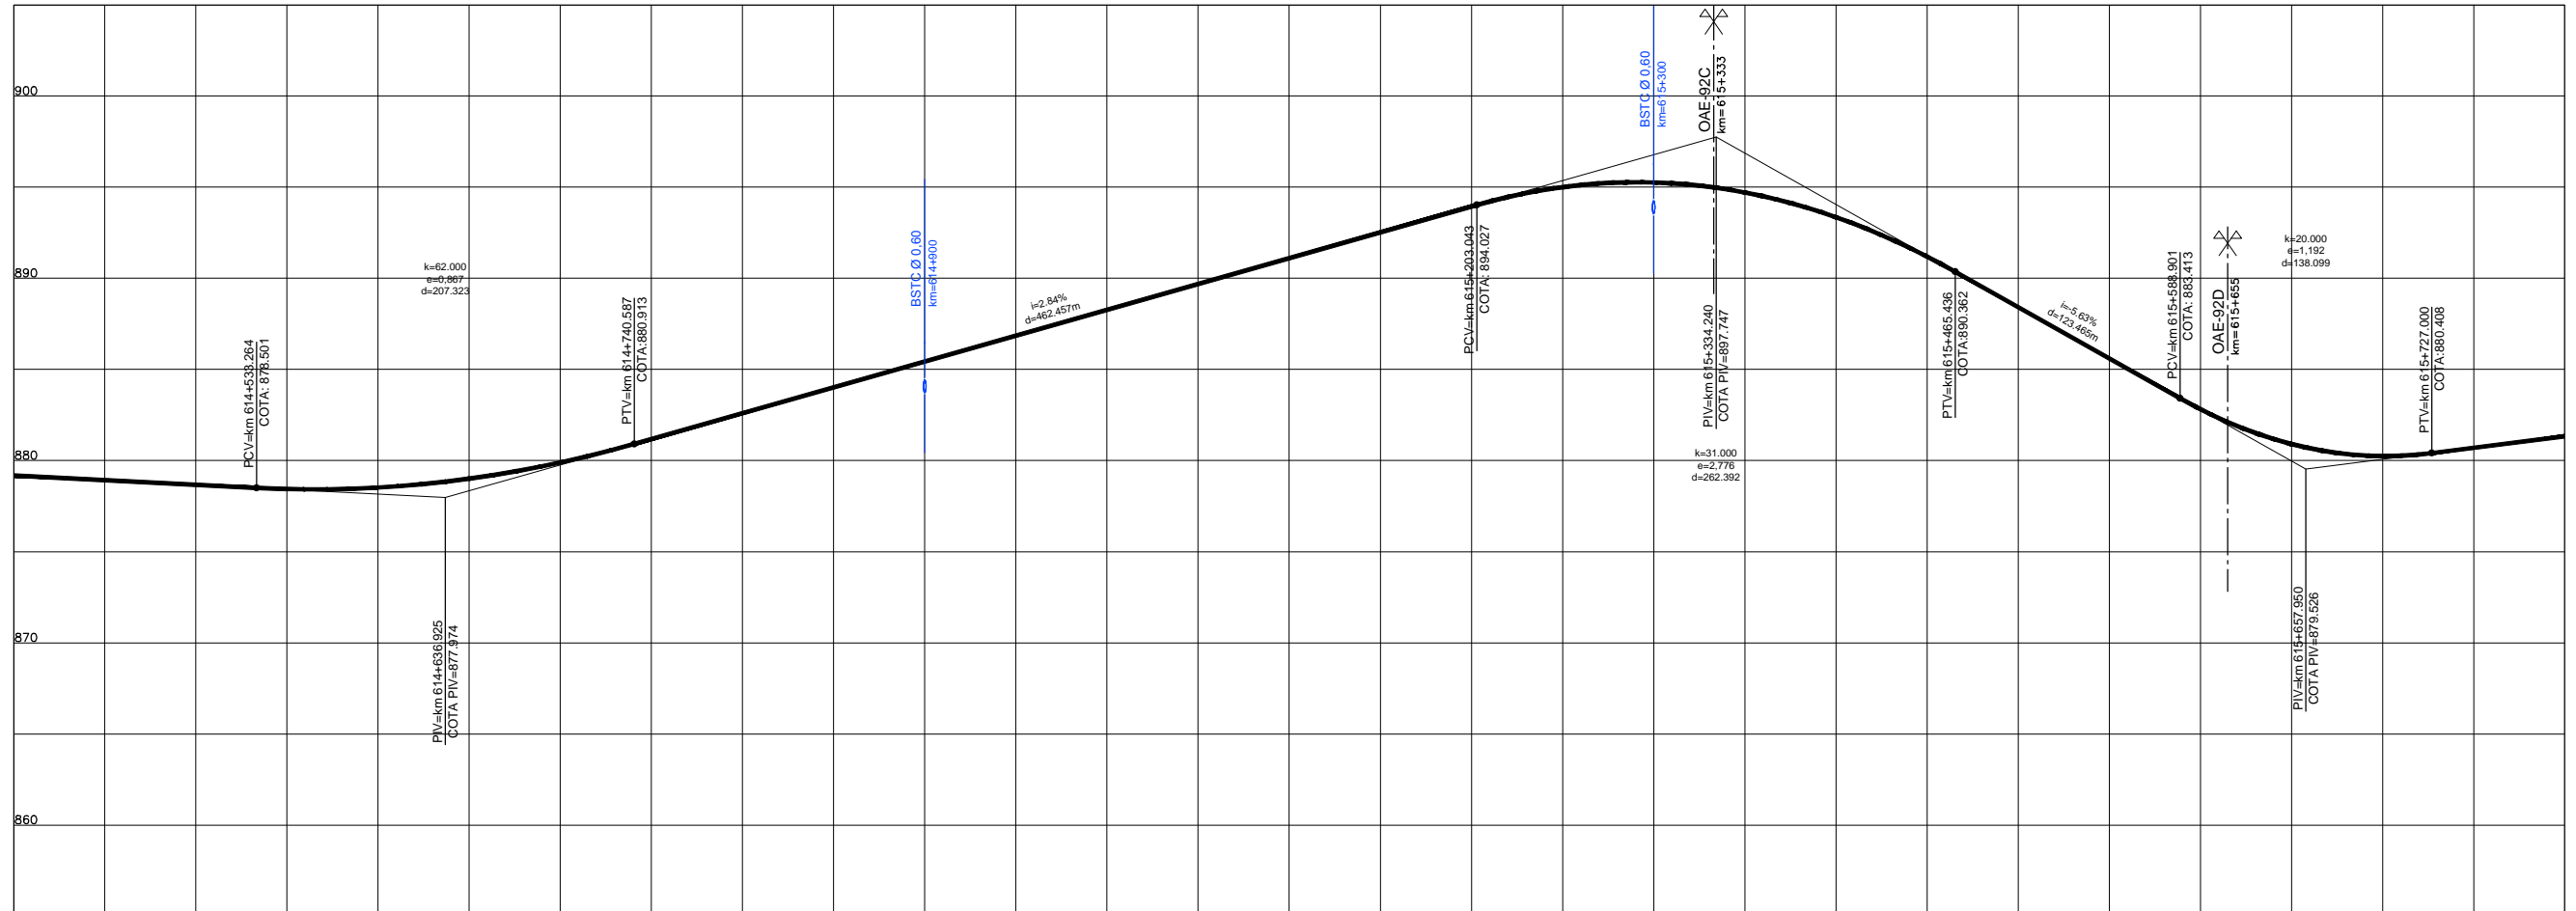

CURVA N°	R (m)	CURVA				Ac	km				COORDENADAS					
		Lc1 (m)	Lc2 (m)	Dc (m)	TT (m)		PC/TS	SC	CS	PT/ST	PI	CC	PC/TS	SC	CS	PT/ST
67	290	60	60	127.298	127.208	142° 59' 43.0079"	614+440.975	614+500.975	614+628.273	614+688.273	N(y) E(x)	7728806.381 622931.297	7728711.543 622639.994	7728859.591 622855.567	7728859.203 622928.679	7728679.177 622930.256
68	220	50	50	144.001	129.029	230° 31' 28.6888"	615+513.932	615+563.932	615+707.933	615+757.933	N(y) E(x)	7727724.521 622922.443	7727628.753 623143.761	7727853.545 622923.499	7727675.180 622984.297	7727841.678 623021.366

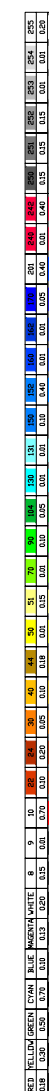

ESTAQUEAMENTO	30720	30725	30730	30735	30740	30745	30750	30755	30760	30765	30770	30775	30780	30785	30790
COTAS PROJETO PISTA NOVA	879,18	878,67	878,52	879,90	882,60	885,43	886,27	891,10	893,94	895,26	893,35	886,42	882,82	880,25	881,34
COTAS TERRENO PISTA EXISTENTE	879,18	878,67	878,52	879,90	882,60	885,43	886,27	891,10	893,94	895,26	893,35	886,42	882,82	880,25	881,34
QUILOMETRAGEM	614+400	614+500	614+600	614+700	614+800	614+900	615+000	615+100	615+200	615+300	615+400	615+500	615+600	615+700	615+800



CONCESSIONÁRIA  
BR040



Projeto: **BR-040 DF / GO / MG**  
**TRECHO BRÁSILIA / DF - JUÍZ DE FORA / MG**

Projeto: Paulo Gomes/João Campos  
Colaborou: Luis Lima/Carlos Martins  
Desenhou: Natácha Rodrigues  
Resp. Téc.: Luis Seraphim  
CREA-SO-0601479273

Elaborou	Data	Descrição

Escala: V/H=1:200/2000 (A1)  
V/H=1:400/4000 (A3)

Designação: PROJETO - CONTRATO CLÁUSULA 6.10  
**TRAÇADO**  
PROJETO GEOMÉTRICO  
km 614+400 ao km 615+800

Número: **L9BR040MG-PB-PP-340**  
Rev. **0** N.º. Folha: **07** Data: **2014**