



Em cópias deste desenho com formato diferente do A1 atender à escala gráfica

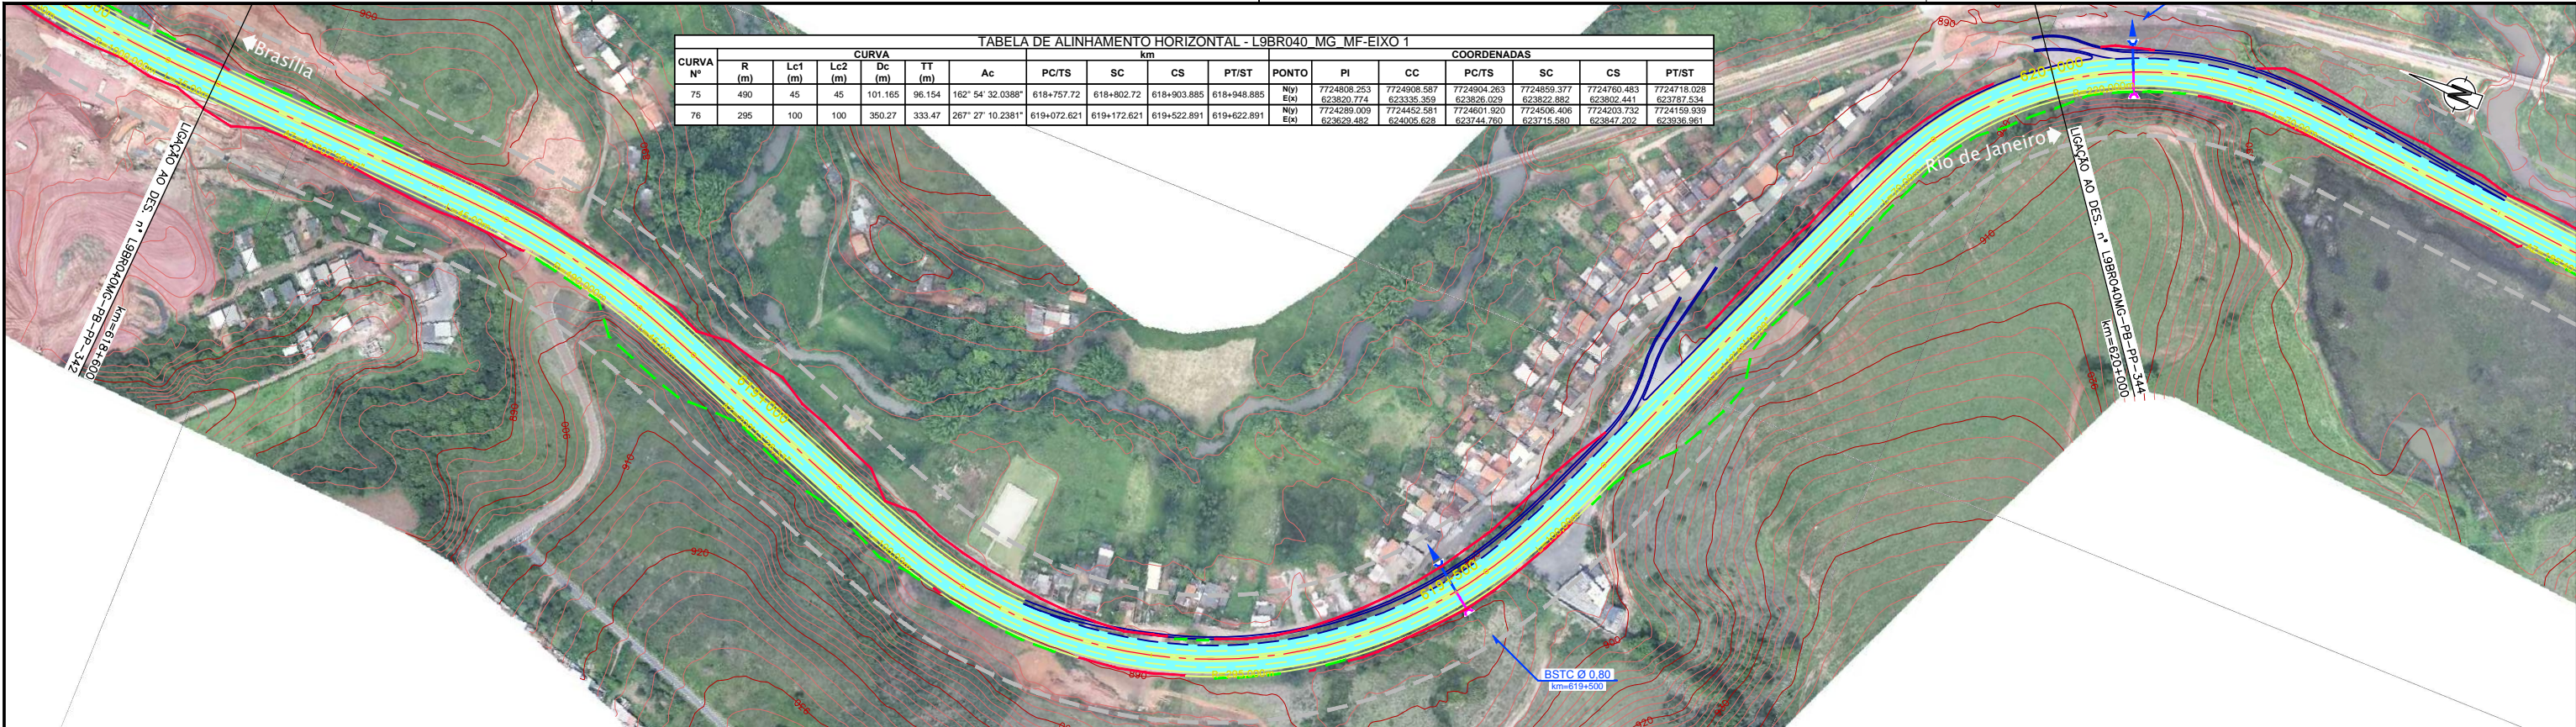

CURVA Nº	R (m)	CURVA				Ac	km				COORDENADAS						
		Lc1 (m)	Lc2 (m)	Dc (m)	Tt (m)		PC/TS	SC	CS	PT/ST	PONTO	PI	CC	PC/TS	SC	CS	PT/ST
75	490	45	45	101,165	96,154	162° 54' 32,0388"	618+757,72	619+802,72	619+903,885	619+948,885	Niy	7724808,253	7724904,263	7724859,377	7724760,483	7724718,028	623787,534
76	295	100	100	350,27	333,47	267° 27' 10,2381"	619+072,621	619+172,621	619+522,891	619+622,891	Eix	7724289,009	7724452,581	7724601,920	7724506,408	7724203,732	623715,580

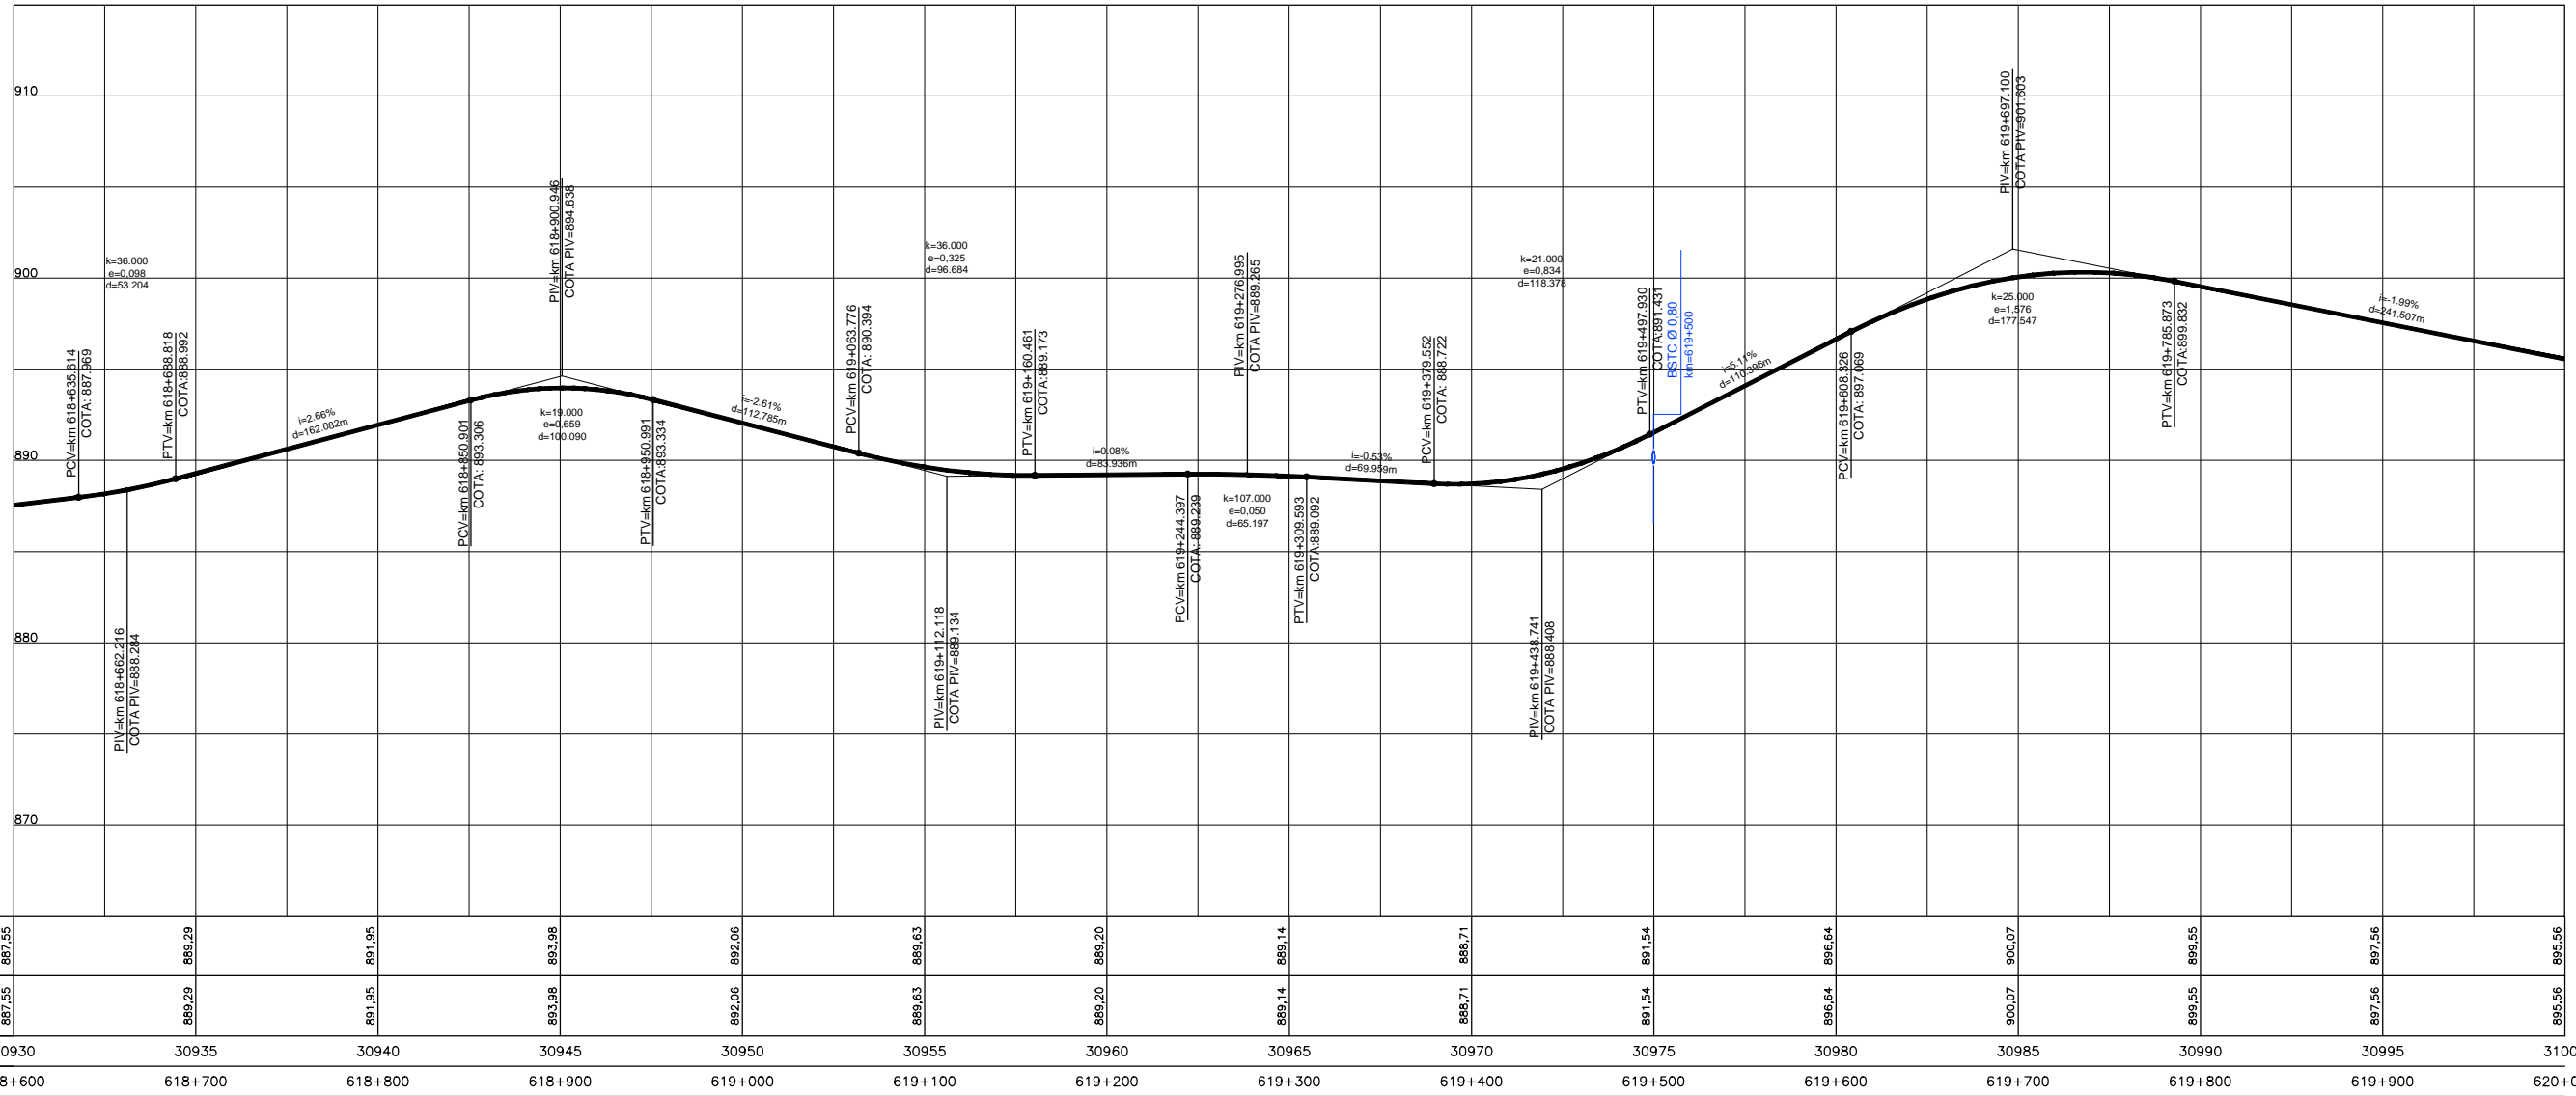

COTAS PROJETO PISTA NOVA	887,55	889,29	891,95	893,98	892,06	889,63	889,20	889,14	888,71	891,54	896,64	900,07	899,55	897,56	895,56
COTAS TERRENO PISTA EXISTENTE	887,55	889,29	891,95	893,98	892,06	889,63	889,20	889,14	888,71	891,54	896,64	900,07	899,55	897,56	895,56
ESTAQUEAMENTO	30930	30935	30940	30945	30950	30955	30960	30965	30970	30975	30980	30985	30990	30995	31000
QUILOMETRAGEM	618+600	618+700	618+800	618+900	619+000	619+100	619+200	619+300	619+400	619+500	619+600	619+700	619+800	619+900	620+000



CONCESSIONÁRIA
BR040



Projeto: **BR-040 DF / GO / MG**
TRECHO BRASÍLIA / DF - JUÍZ DE FORA / MG

Projeto: Paulo Gomes/João Campos
Colaborou: Luis Lima/Carlos Martins
Desenhou: Natácha Rodrigues
Resp. Téc.: Luis Seraphim
CREA-50-0601479273

Elaborou	Data

Escala: V/H=1:200/2000 (A1)
V/H=1:400/4000 (A3)

Designação: PROJETO - CONTRATO CLÁUSULA 6.10
TRAÇADO
PROJETO GEOMÉTRICO
km 618+600 ao km 620+000

Número: **L9BR040MG-PB-PP-343**
Rev. **0** Ním. Folha: **07** Data: **2014**