

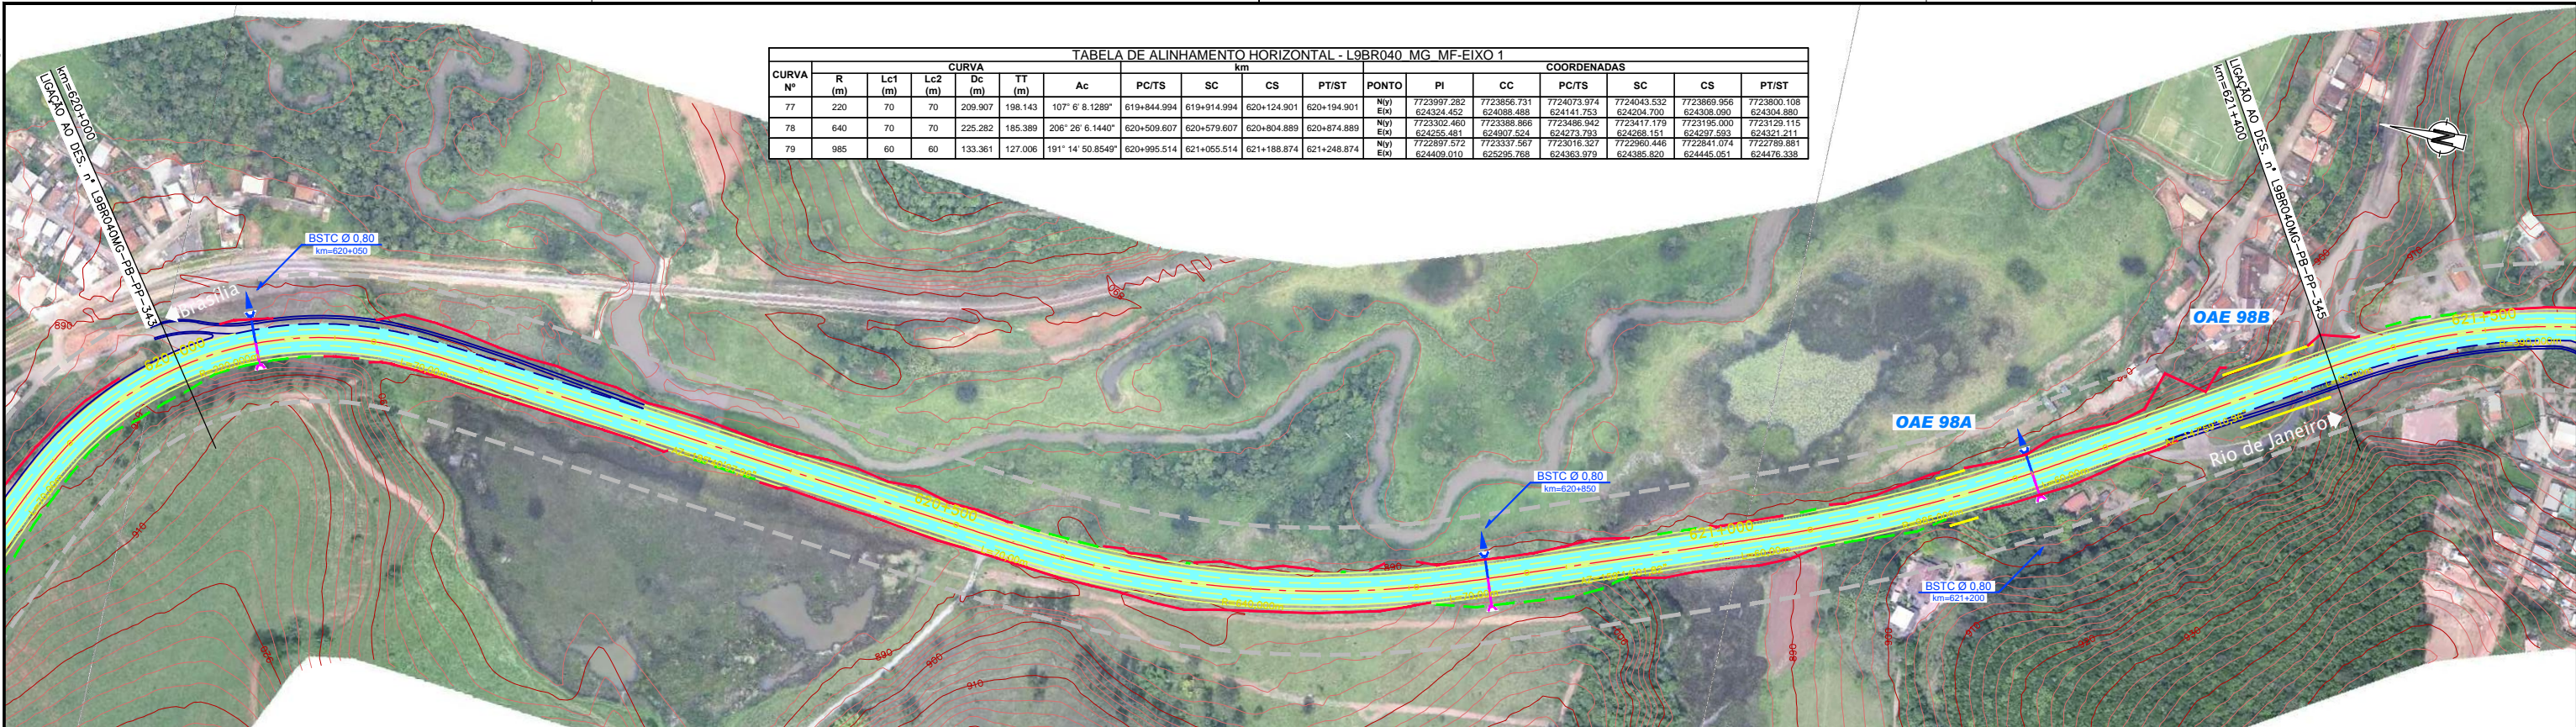


Em cópias deste desenho com formato diferente do A1 atender à escala gráfica

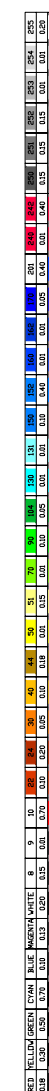

CURVA Nº	CURVA										COORDENADAS						
	R (m)	Lc1 (m)	Lc2 (m)	Dc (m)	TT (m)	Ac	PC/TS	SC	CS	PT/ST	PONTO	PI	CC	PC/TS	SC	CS	PT/ST
77	220	70	70	209.907	198.143	107° 6' 8.1289"	619+844.994	619+914.994	620+124.901	620+194.901	NVI	7723997.282	7723856.731	7724073.974	7724043.532	7723869.956	7723800.108
78	640	70	70	225.282	185.389	206° 26' 6.1440"	620+509.607	620+579.607	620+804.889	620+874.889	EVI	624324.452	624086.488	624141.753	624204.760	624308.090	624304.880
79	985	60	60	133.361	127.006	191° 14' 50.8549"	620+995.514	621+055.514	621+188.874	621+248.874	EVI	624255.481	624907.524	624273.793	624268.151	624297.593	624321.211

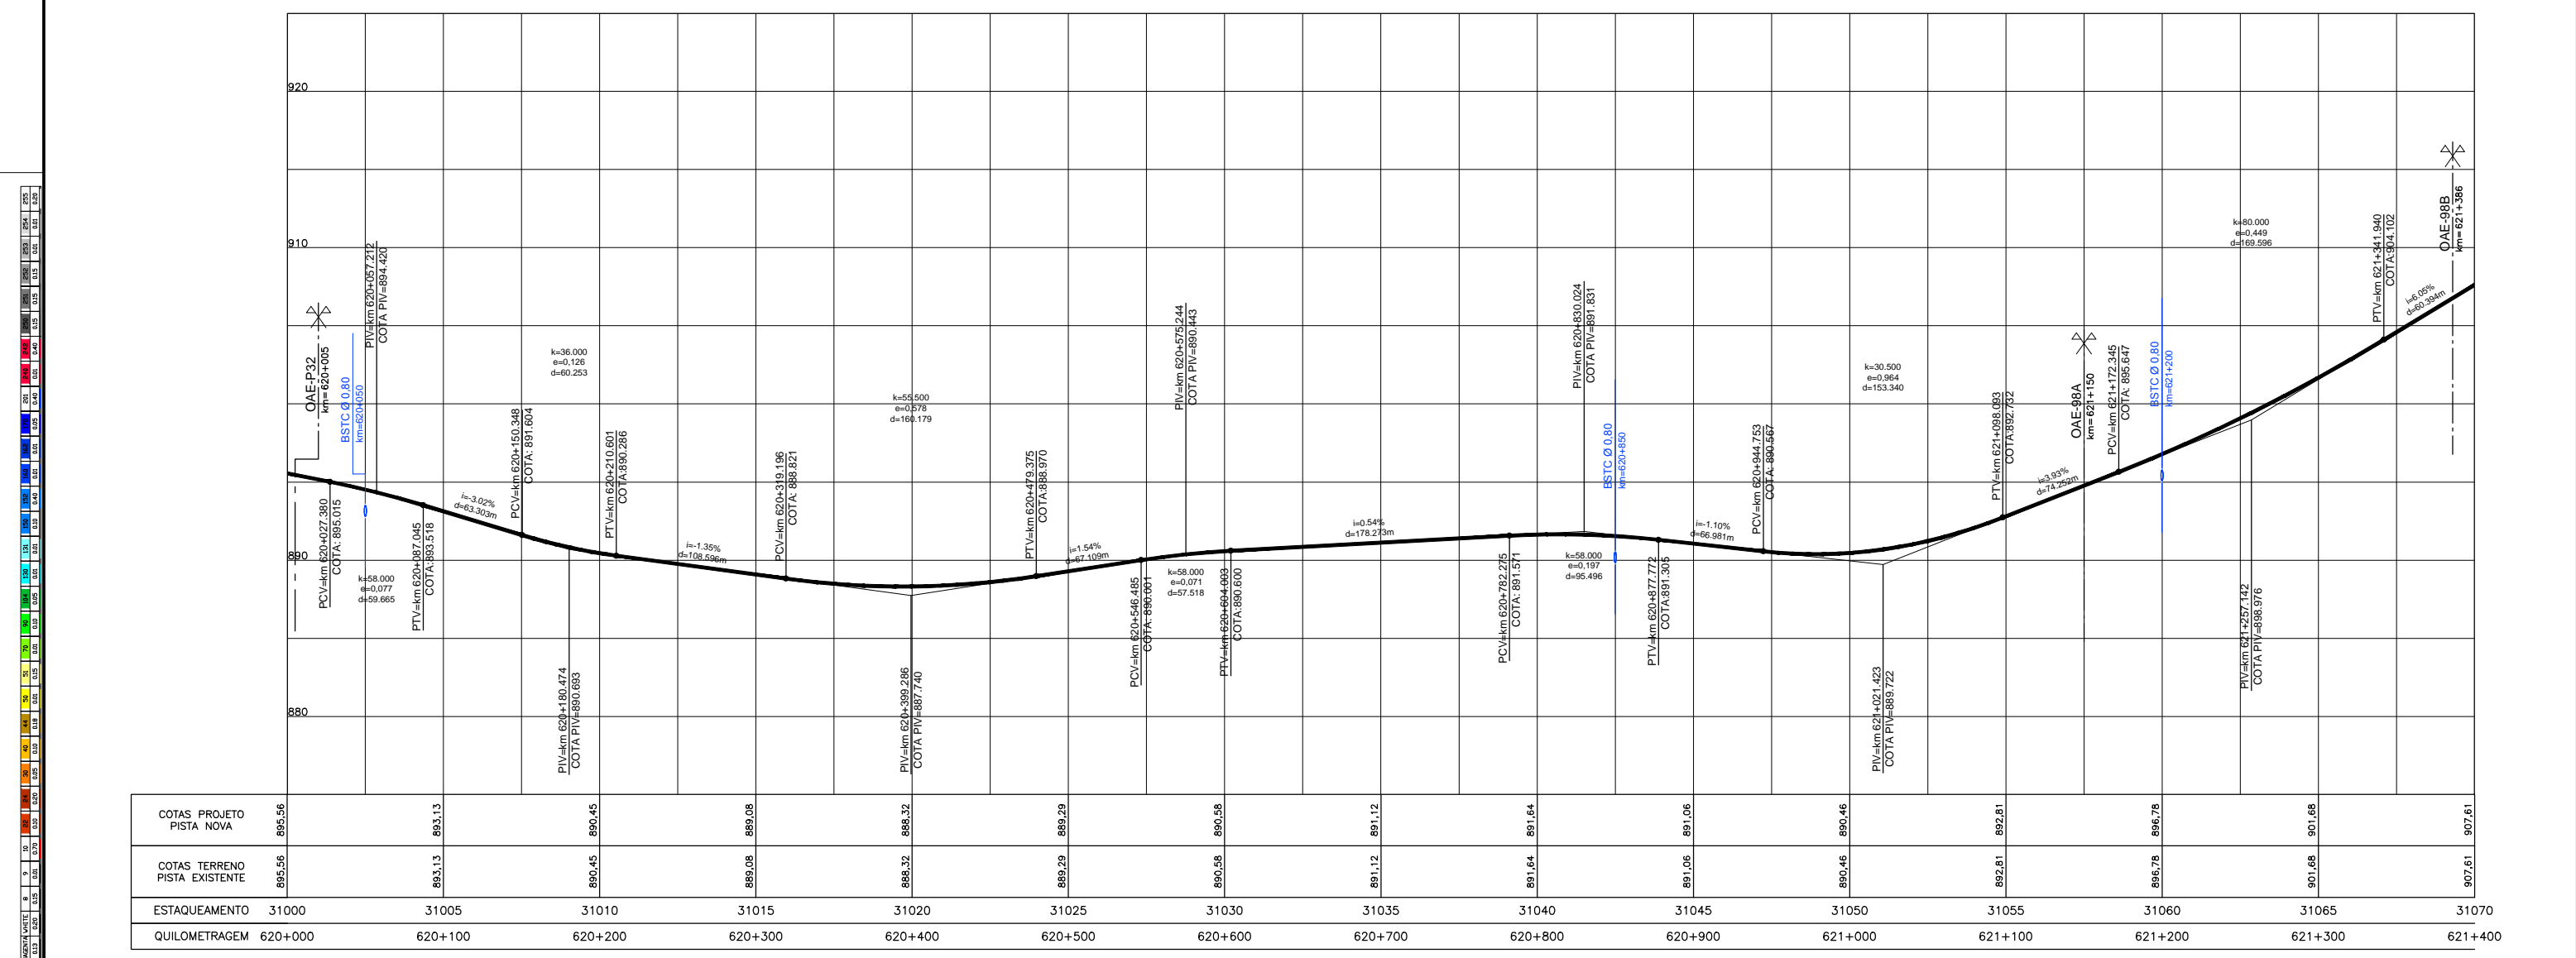

	31000	31005	31010	31015	31020	31025	31030	31035	31040	31045	31050	31055	31060	31065	31070
COTAS PROJETO PISTA NOVA	895,56	893,13	890,45	889,08	888,32	889,29	890,58	891,12	891,64	891,06	890,46	892,81	896,78	901,68	907,61
COTAS TERRENO PISTA EXISTENTE	895,56	893,13	890,45	889,08	888,32	889,29	890,58	891,12	891,64	891,06	890,46	892,81	896,78	901,68	907,61
ESTAQUEAMENTO	31000	31005	31010	31015	31020	31025	31030	31035	31040	31045	31050	31055	31060	31065	31070
QUILOMETRAGEM	620+000	620+100	620+200	620+300	620+400	620+500	620+600	620+700	620+800	620+900	621+000	621+100	621+200	621+300	621+400



CONCESSIONÁRIA  
BR040



Projeto: **BR-040 DF / GO / MG**  
**TRECHO BRÁSILIA / DF - JUÍZ DE FORA / MG**

Projeto: Paulo Gomes/João Campos  
Colaborou: Luis Lima/Carlos Martins  
Desenhou: Natácha Rodrigues  
Resp. Téc.: Luis Seraphim  
CREA-50-06014792/3

Elaborou	Data	Descrição

Escala: V/H=1:200/2000 (A1)  
V/H=1:400/4000 (A3)

Designação: PROJETO - CONTRATO CLÁUSULA 6.10  
**TRAÇADO**  
PROJETO GEOMÉTRICO  
km 620+000 ao km 621+400

Número: **L9BR040MG-PB-PP-344**  
Rev. **0** N.º. Folha: **07** Data: **2014**