Em cópias deste desenho com formato diferente do A1 atender à escala gráfica

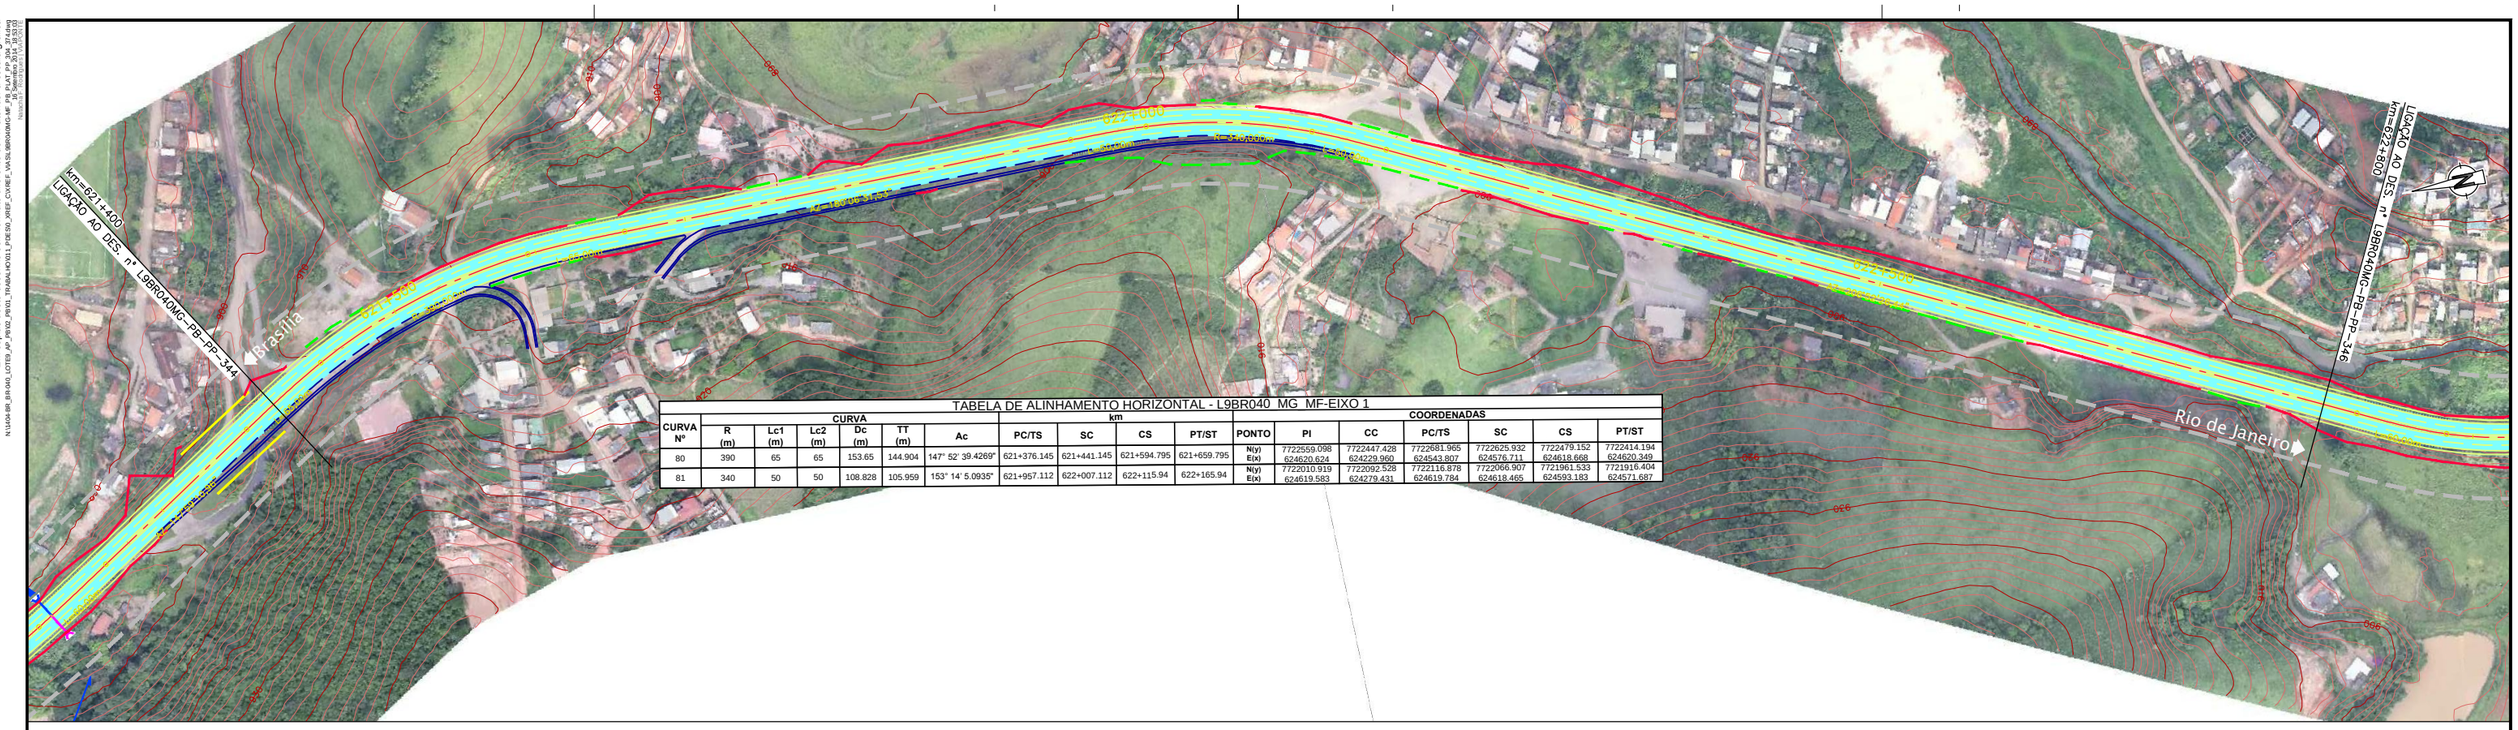

TABELA DE ALINHAMENTO HORIZONTAL - L9BR040 MG MF-EIXO 1

CURVA							km					COORDENADAS					
CURVA Nº	R (m)	Lc1 (m)	Lc2 (m)	Dc (m)	TT (m)	Ac	PC/TS	SC	CS	PT/ST	PONTO	PI	CC	PC/TS	SC	CS	PT/ST
80	390	65	65	153.65	144.904	147° 52' 39.4269"	621+376.145	621+441.145	621+594.795	621+659.795	N(y)	7722559.098	7722447.428	7722681.965	7722625.932	7722479.152	7722414.194
											E(x)	624620.624	624229.960	624543.807	624576.711	624618.668	624620.349
81	340	50	50	108.828	105.959	153° 14' 5.0935"	621+957.112	622+007.112	622+115.94	622+165.94	N(y)	7722010.919	7722092.528	7722116.878	7722066.907	7721961.533	7721916.404
											E(x)	624619.583	624279.431	624619.784	624618.465	624593.183	624571.687

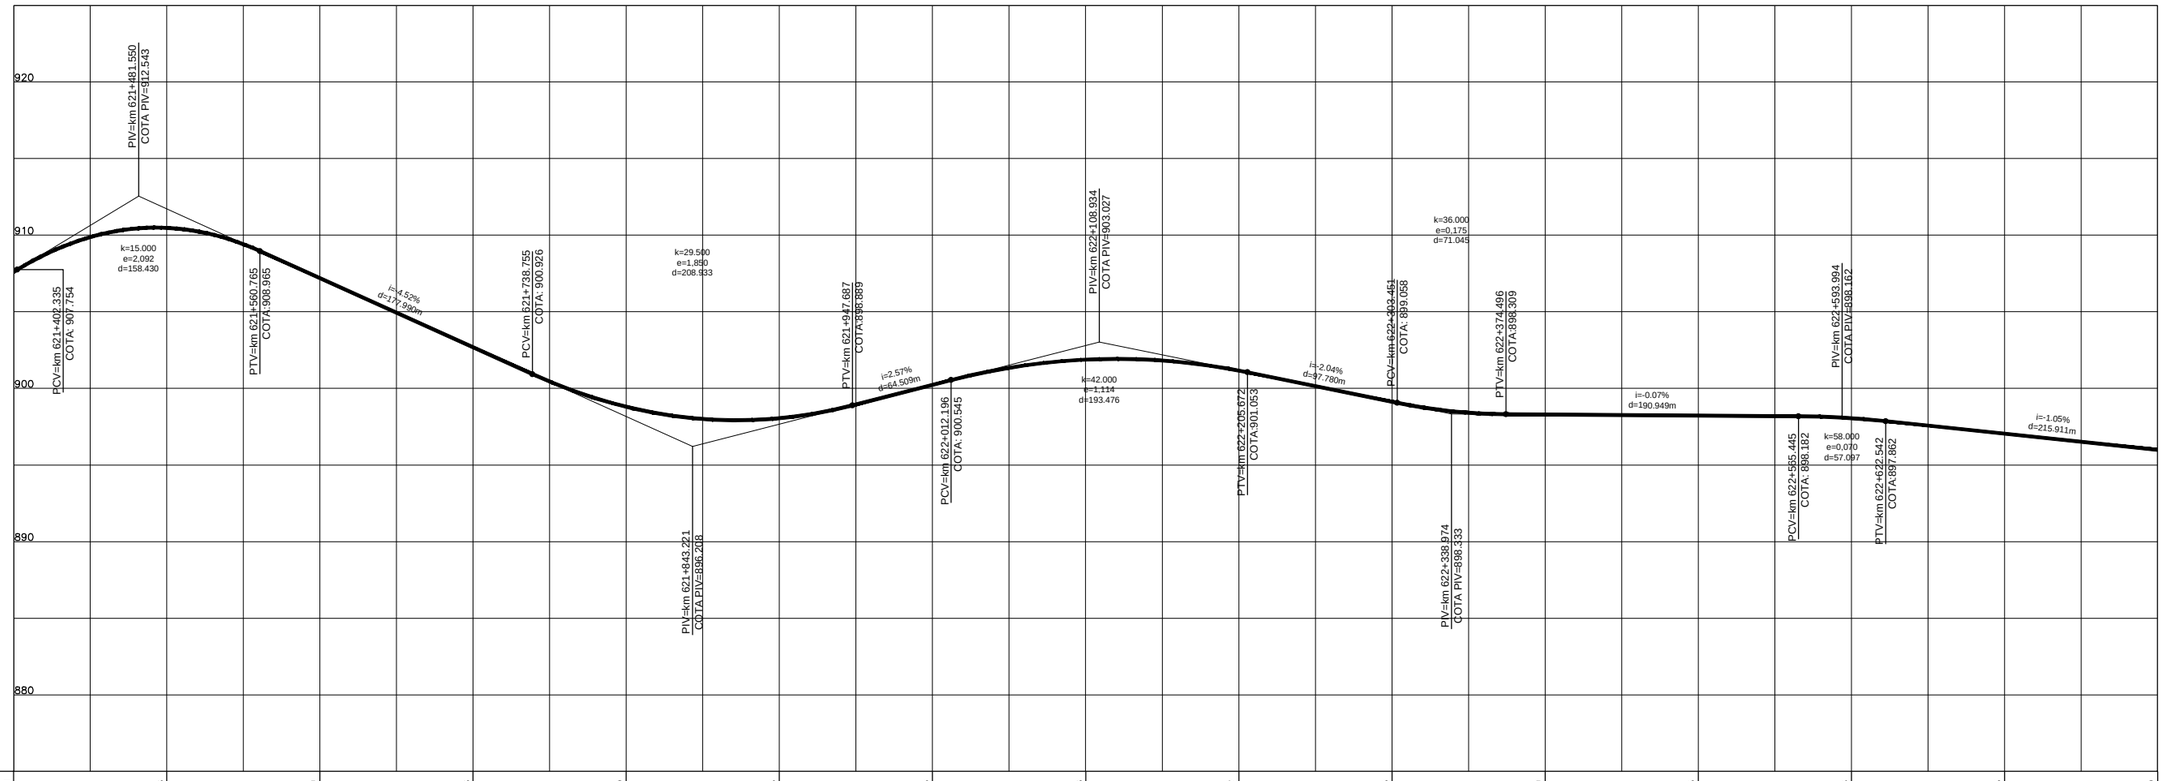

COTAS PROJETO PISTA NOVA	907,61	910,48	907,19	902,68	898,80	898,05	900,23	901,88	901,17	899,13	898,29	898,23	898,06	897,05	896,00
COTAS TERRENO PISTA EXISTENTE	907,61	910,48	907,19	902,68	898,80	898,05	900,23	901,88	901,17	899,13	898,29	898,23	898,06	897,05	896,00
ESTAQUEAMENTO	31070	31075	31080	31085	31090	31095	31100	31105	31110	31115	31120	31125	31130	31135	31140
QUILOMETRAGEM	621+400	621+500	621+600	621+700	621+800	621+900	622+000	622+100	622+200	622+300	622+400	622+500	622+600	622+700	622+800

ANTT

CONCESSIONÁRIA BR040

VIAPONTE — Engenharia, Ltda.

Projecto:

BR-040 DF / GO / MG

TRECHO BRASÍLIA / DF - JUÍZ DE FORA / MG

Projetou: Paulo Gomes/João Campos
Colaborou: Luís Lima/Carlos Martins
Desenhou: Natacha Rodrigues
Resp. Téc: Luis Serophim
CREA-SP:0601479273

Alt.	Descrição	Elaborou	Data

Escalas: V/H=1:200/2000 (A1) V/H=1:400/4000 (A3)

Designação: PROJETO - CONTRATO CLÁUSULA 6.10
TRAÇADO
PROJETO GEOMÉTRICO
km 621+400 ao km 622+800

Número: L9BR040MG-PB-PP-345

Rev. 0 | Núm. Folha: | Data: 07 2014