Em cópias deste desenho com formato diferente do A1 atender à escala gráfica

N:\1406-BR_BR-040_LOTE9_AP_PB\02_PB\01_TRABALHO\11_PDE\50_XREF_CIVIL\E_VIA\SL\BR040MG-MF_PB_PLAT_PP-346_374.dwg
Usuário: S_ADRIANO.FILHO Data/Hora: 05/06/2014 11:06:57

TABELA DE ALINHAMENTO HORIZONTAL - L9BR040_MG_MF-EIXO 1

CURVA Nº	CURVA R (m)	Lc1 (m)	Lc2 (m)	Dc (m)	TT (m)	Ac	km PC/TS	SC	CS	PT/ST
82	240	60	60	127.456	129.044	224° 45' 6.6155"	622+822.663	622+882.663	623+010.119	623+070.119
83	490	60	60	125.903	124.138	158° 15' 44.3024"	623+198.259	623+258.259	623+384.162	623+444.162
84	290	50	50	97.915	100.691	209° 13' 25.4708"	623+512.885	623+562.885	623+660.799	623+710.799

PONTO	COORDENADAS PI	CC	PC/TS	SC	CS	PT/ST
N(y)	7721215.496	7721195.089	7721330.604	7721276.039	7721150.463	7721092.683
E(x)	624216.496	624475.912	624274.828	624249.976	624240.097	624256.111
N(y)	7720852.587	7720791.665	7720970.731	7720913.274	7720788.655	7720728.731
E(x)	624333.557	623838.026	624295.448	624312.696	624328.017	624325.201
N(y)	7720559.702	7720615.682	7720660.165	7720610.219	7720514.479	7720468.717
E(x)	624313.797	624608.593	624320.575	624318.644	624336.824	624356.929

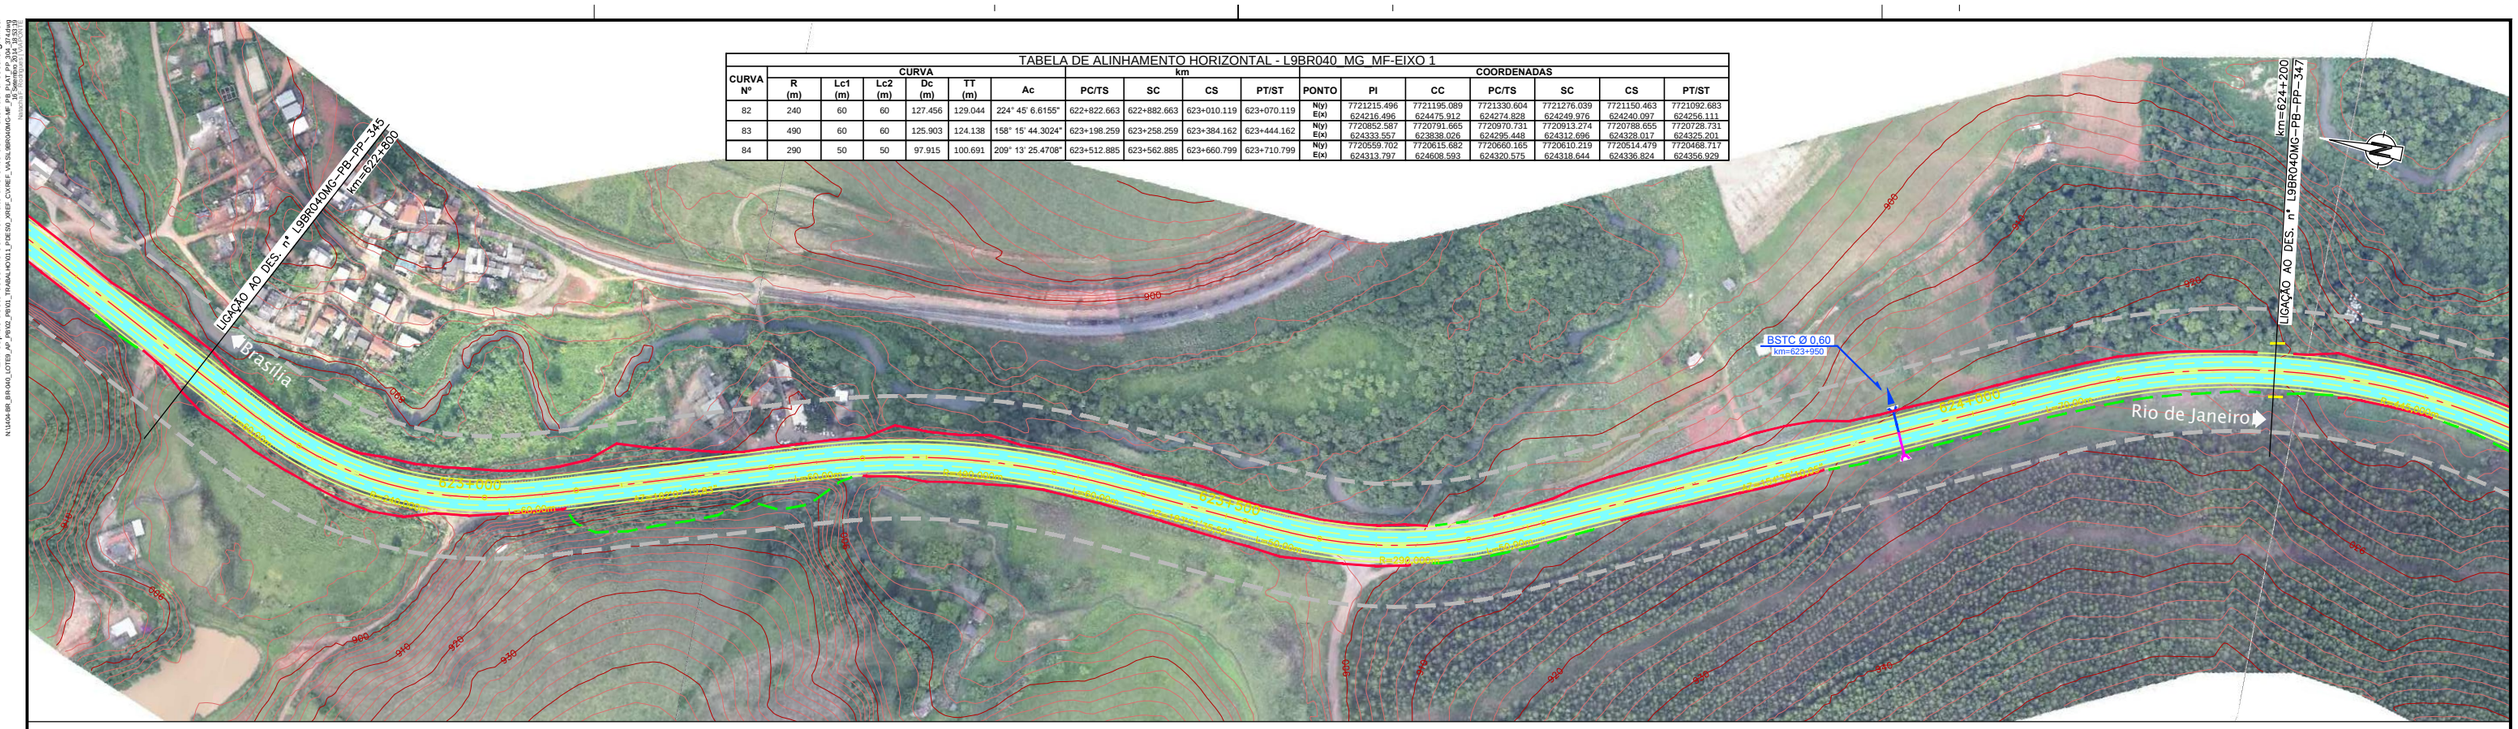

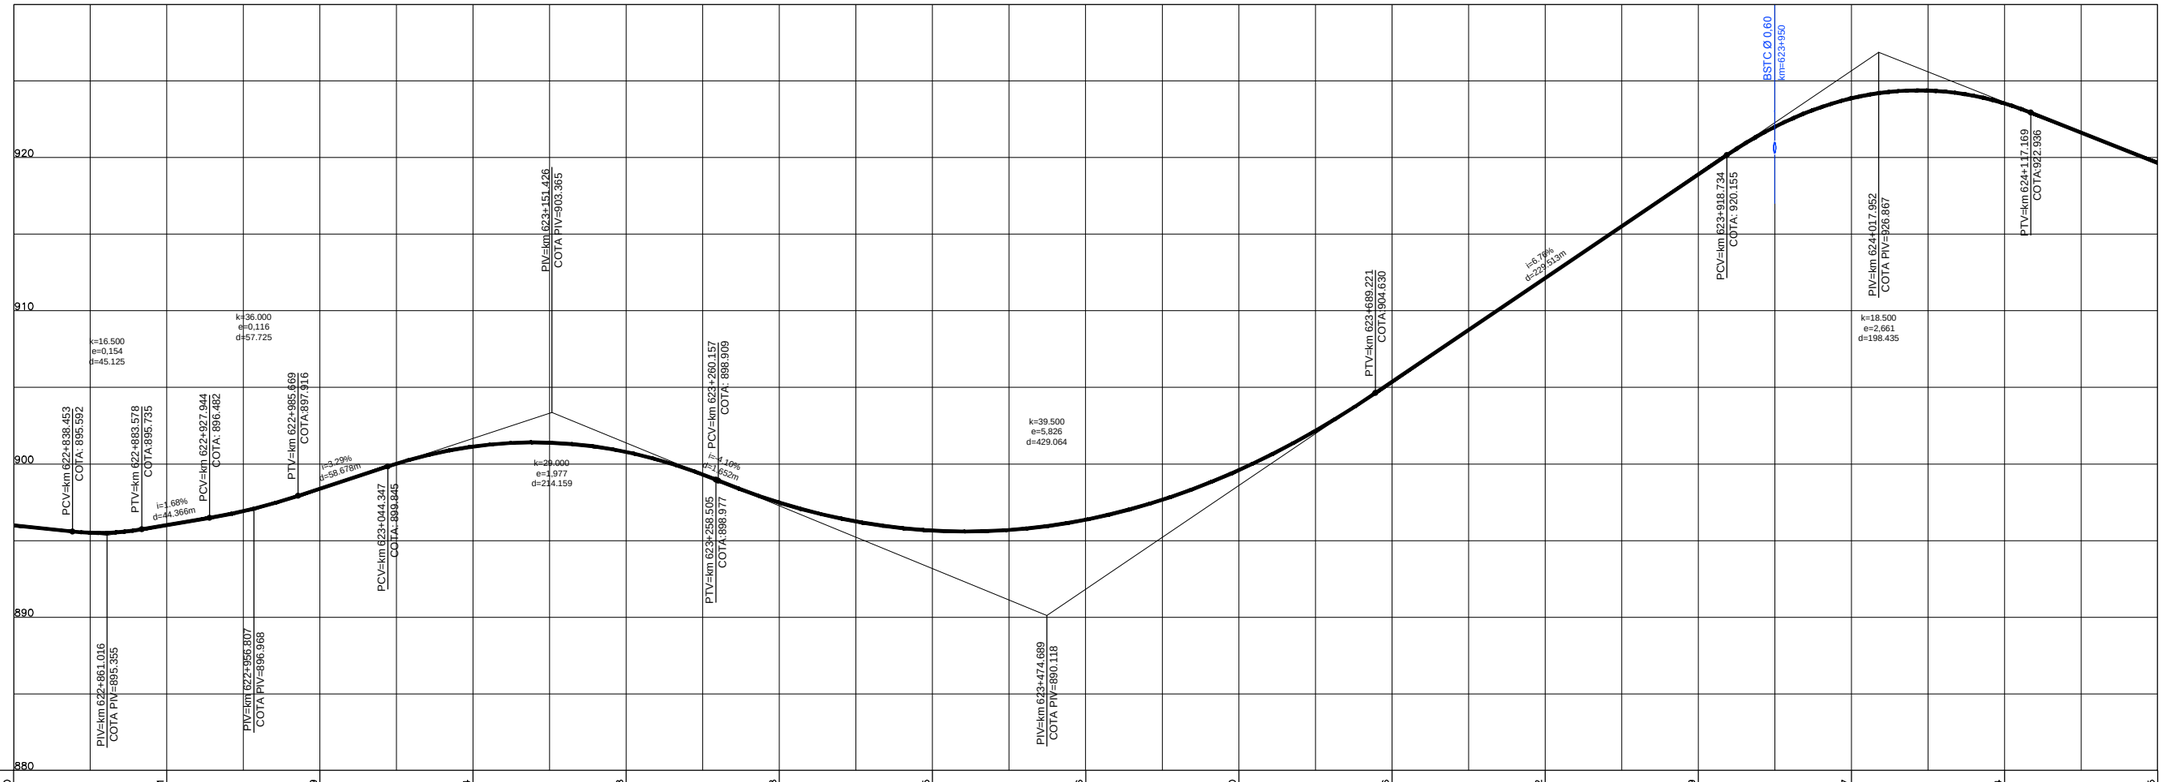

COTAS PROJETO PISTA NOVA	896,00	896,01	898,39	901,14	900,78	897,48	895,65	896,36	899,60	905,36	912,12	918,89	923,87	923,54	919,65
COTAS TERRENO PISTA EXISTENTE	896,00	896,01	898,39	901,14	900,78	897,48	895,65	896,36	899,60	905,36	912,12	918,89	923,87	923,54	919,65
ESTAQUEAMENTO	31140	31145	31150	31155	31160	31165	31170	31175	31180	31185	31190	31195	31200	31205	31210
QUILOMETRAGEM	622+800	622+900	623+000	623+100	623+200	623+300	623+400	623+500	623+600	623+700	623+800	623+900	624+000	624+100	624+200

ANTT

CONCESSIONÁRIA BR040

VIAPONTE — Engenharia, Ltda.

Projecto:

BR-040 DF / GO / MG

TRECHO BRASÍLIA / DF - JUÍZ DE FORA / MG

Projetou: Paulo Gomes/João Campos
Colaborou: Luís Lima/Carlos Martins
Desenhou: Natacha Rodrigues
Resp. Téc.: Luis Seraphim
CREA-SP:0601479273

Alt. | Descrição | Elaborou | Data

Escalas: V/H=1:200/2000 (A1) V/H=1:400/4000 (A3)

Designação: PROJETO - CONTRATO CLÁUSULA 6.10
TRAÇADO
PROJETO GEOMÉTRICO
km 622+800 ao km 624+200

Número: L9BR040MG-PB-PP-346

Rev. 0 | Núm. Folha: | Data: 07 2014