



Em cópias deste desenho com formato diferente do A1 atender à escala gráfica

CURVA Nº	CURVA										COORDENADAS						
	R (m)	Lc1 (m)	Lc2 (m)	Dc (m)	TT (m)	Ac	PC/TS	SC	CS	PT/ST	PONTO	PI	CC	PC/TS	SC	CS	PT/ST
88	680	60	60	135.133	128.271	196° 26' 29.7967"	626+352.983	626+412.983	626+548.116	626+608.116	Nº/1 E/1	7717854.082 623681.855	7717860.417 624303.249	7718061.008 623752.680	7718010.506 623720.293	7717888.529 623662.652	7717831.443 623644.197

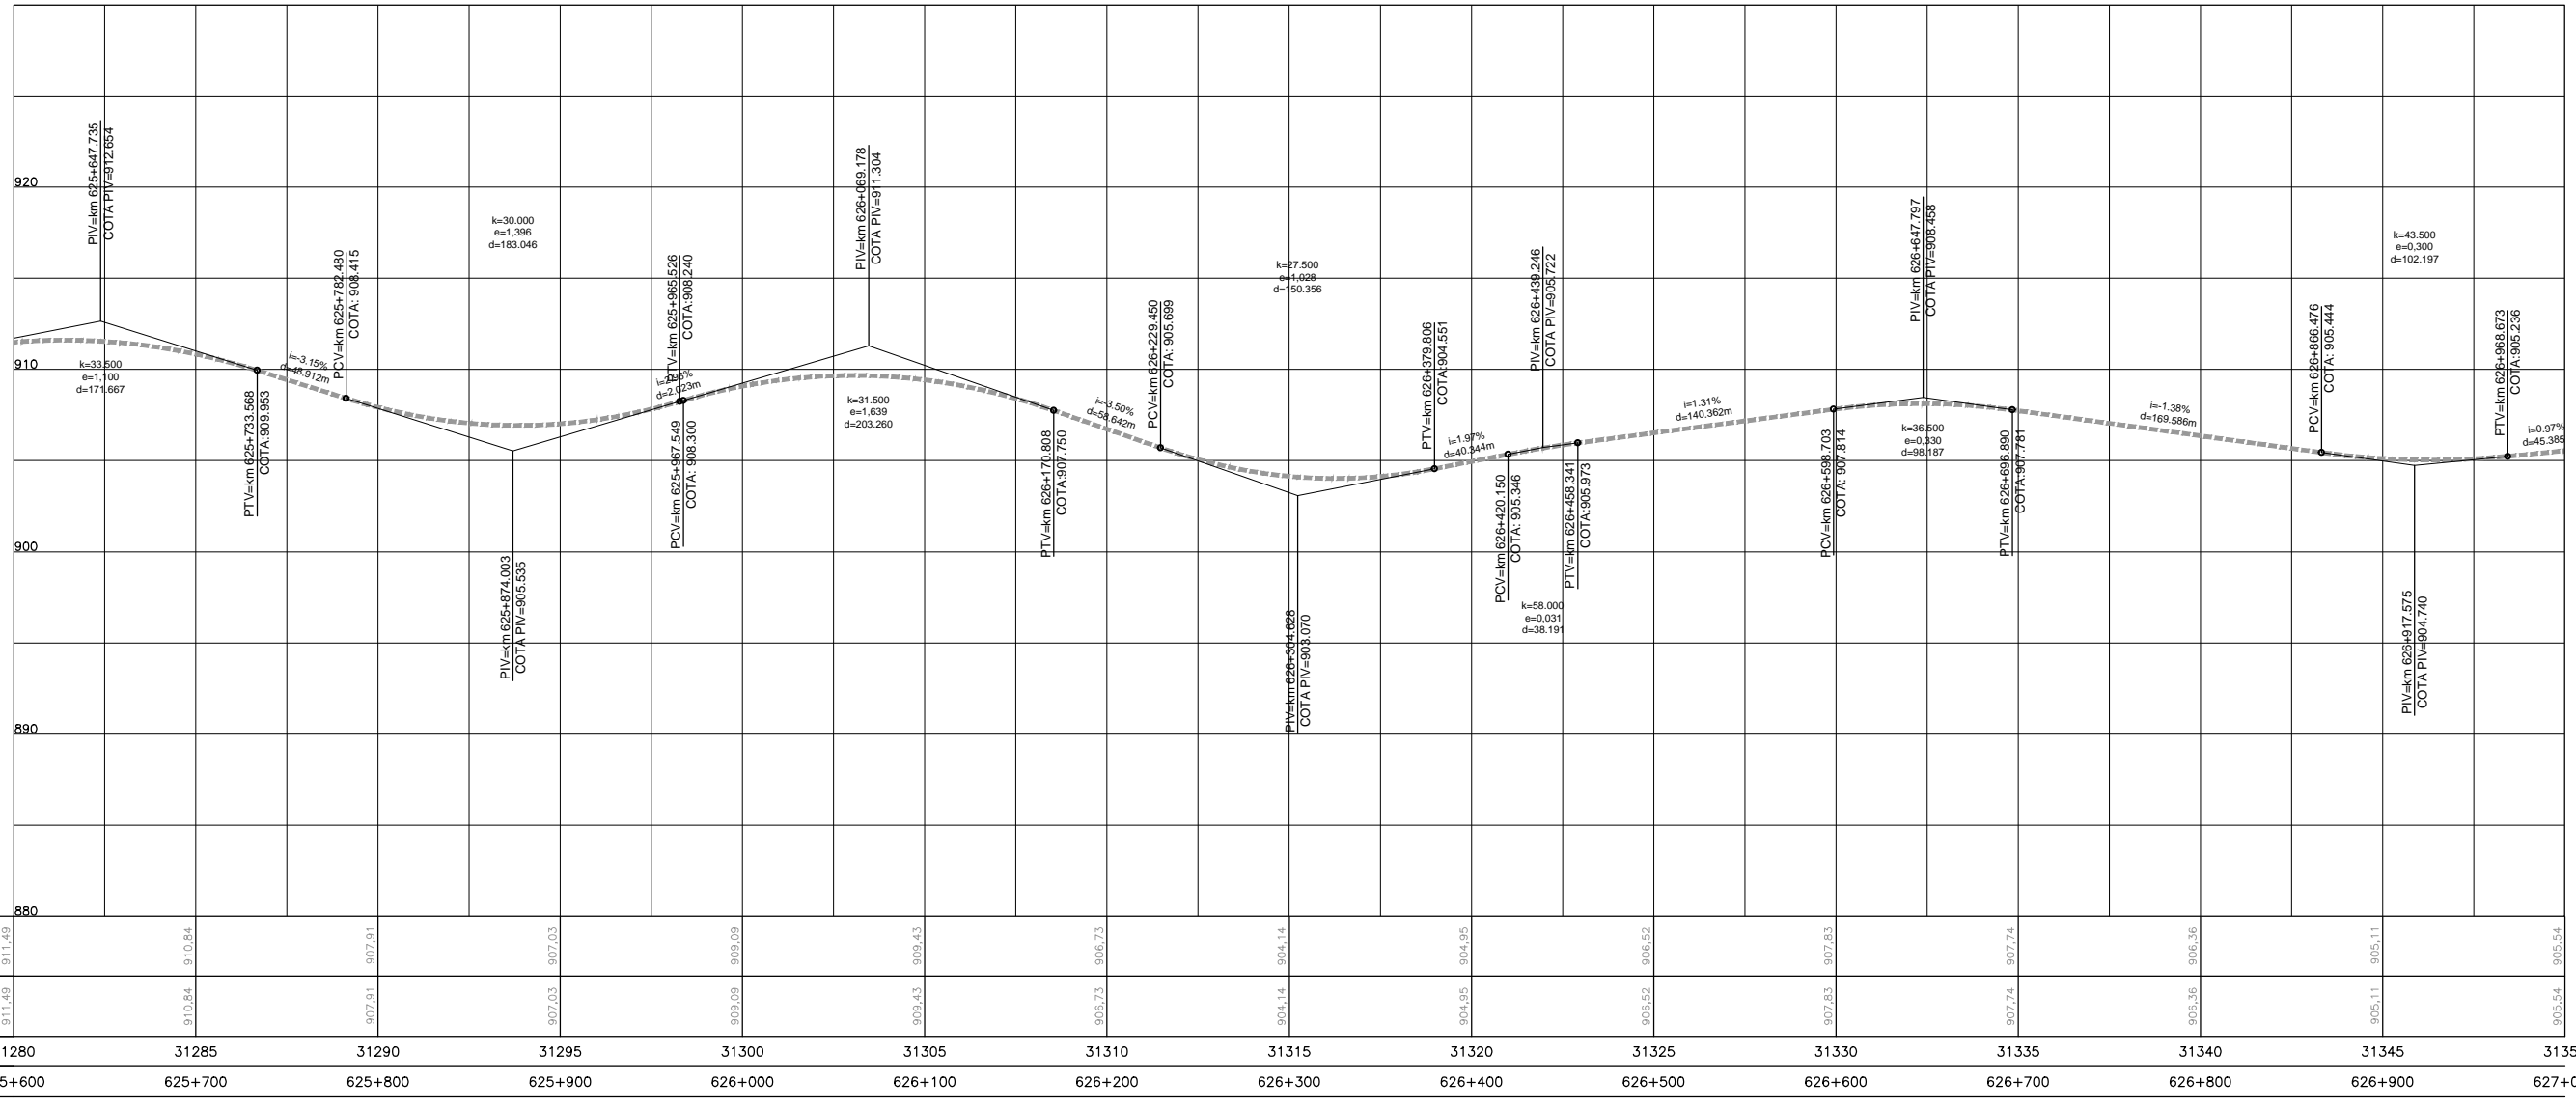

LEGENDA	1	2	3	4	5	6	7	8	9	10	11	12	13	14	15	16	17	18	19	20	21	22	23	24	25
1	2	3	4	5	6	7	8	9	10	11	12	13	14	15	16	17	18	19	20	21	22	23	24	25	

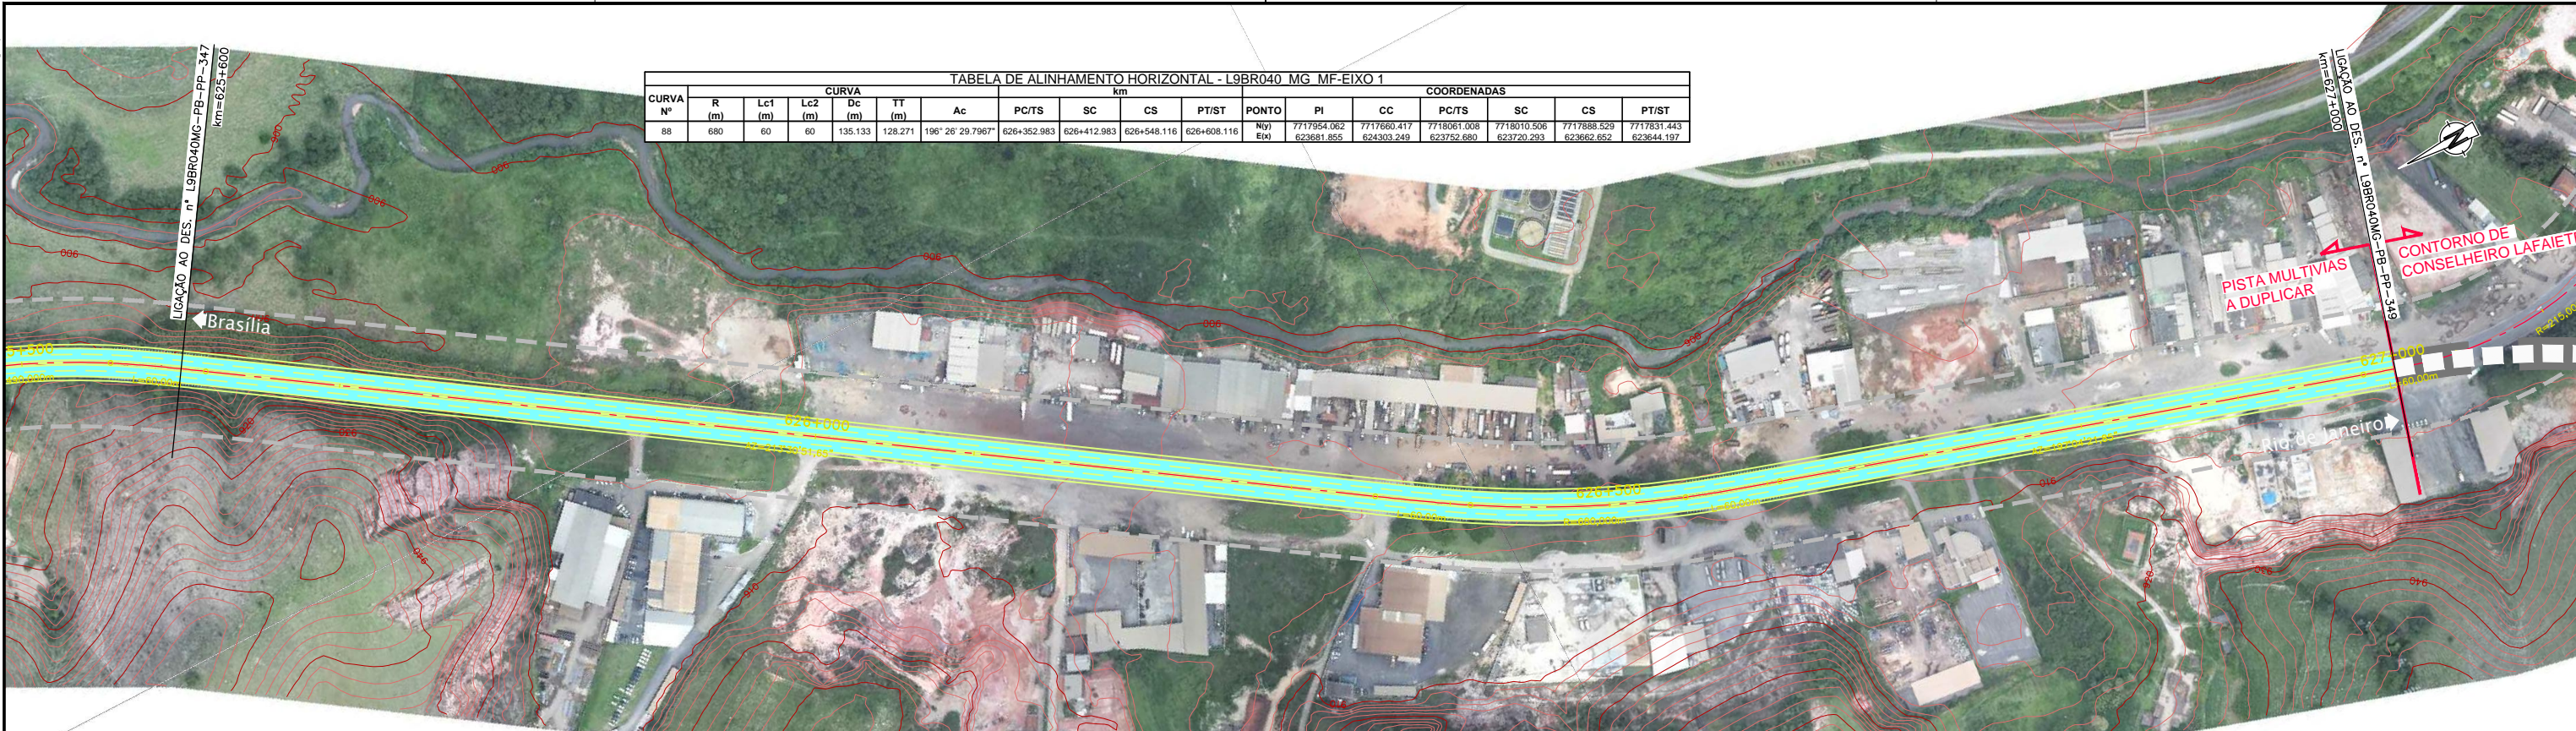

CONCESSIONÁRIA
BR040



Projeto: **BR-040 DF / GO / MG**
TRECHO BRASÍLIA / DF - JUÍZ DE FORA / MG

Projeto: Paulo Gomes/João Campos
Colaborou: Luis Lima/Carlos Martins
Desenhou: Natácha Rodrigues
Resp. Téc.: Luis Seraphim
CREA-SO-0601479273

Elaborou	Data	Descrição

Escala: V/H=1:200/2000 (A1)
V/H=1:400/4000 (A3)

Designação: PROJETO - CONTRATO CLÁUSULA 6.10
TRAÇADO
PROJETO GEOMÉTRICO
km 625+600 ao km 627+000

Número: **L9BR040MG-PB-PP-348**
Rev. **0** N.ºm. Folha: **07** Data: **2014**