


Em cópias deste desenho com formato diferente do A1 atender à escala gráfica

CURVA Nº	CURVA										COORDENADAS						
	R (m)	Lc1 (m)	Lc2 (m)	Dc (m)	TT (m)	Ac	PC/TS	SC	CS	PT/ST	PONTO	PI	CC	PC/TS	SC	CS	PT/ST
89	215	60	60	118.738	125.187	227° 37' 55.781"	626+979.83	627+039.83	627+158.568	627+218.568	Niy	7717356.440	7717384.125	7717476.110	7717418.047	7717301.624	7717248.641
90	640	70	70	180.013	161.68	157° 37' 3.6649"	627+870.426	627+940.426	628+120.439	628+190.439	Eix	623498.314	623732.457	623535.067	623520.150	623533.916	623561.963
											Eix	7716548.101	7716331.631	7716687.325	7716626.417	7716457.151	7716368.065
											Eix	623975.592	623359.801	623927.869	623987.372	623998.588	

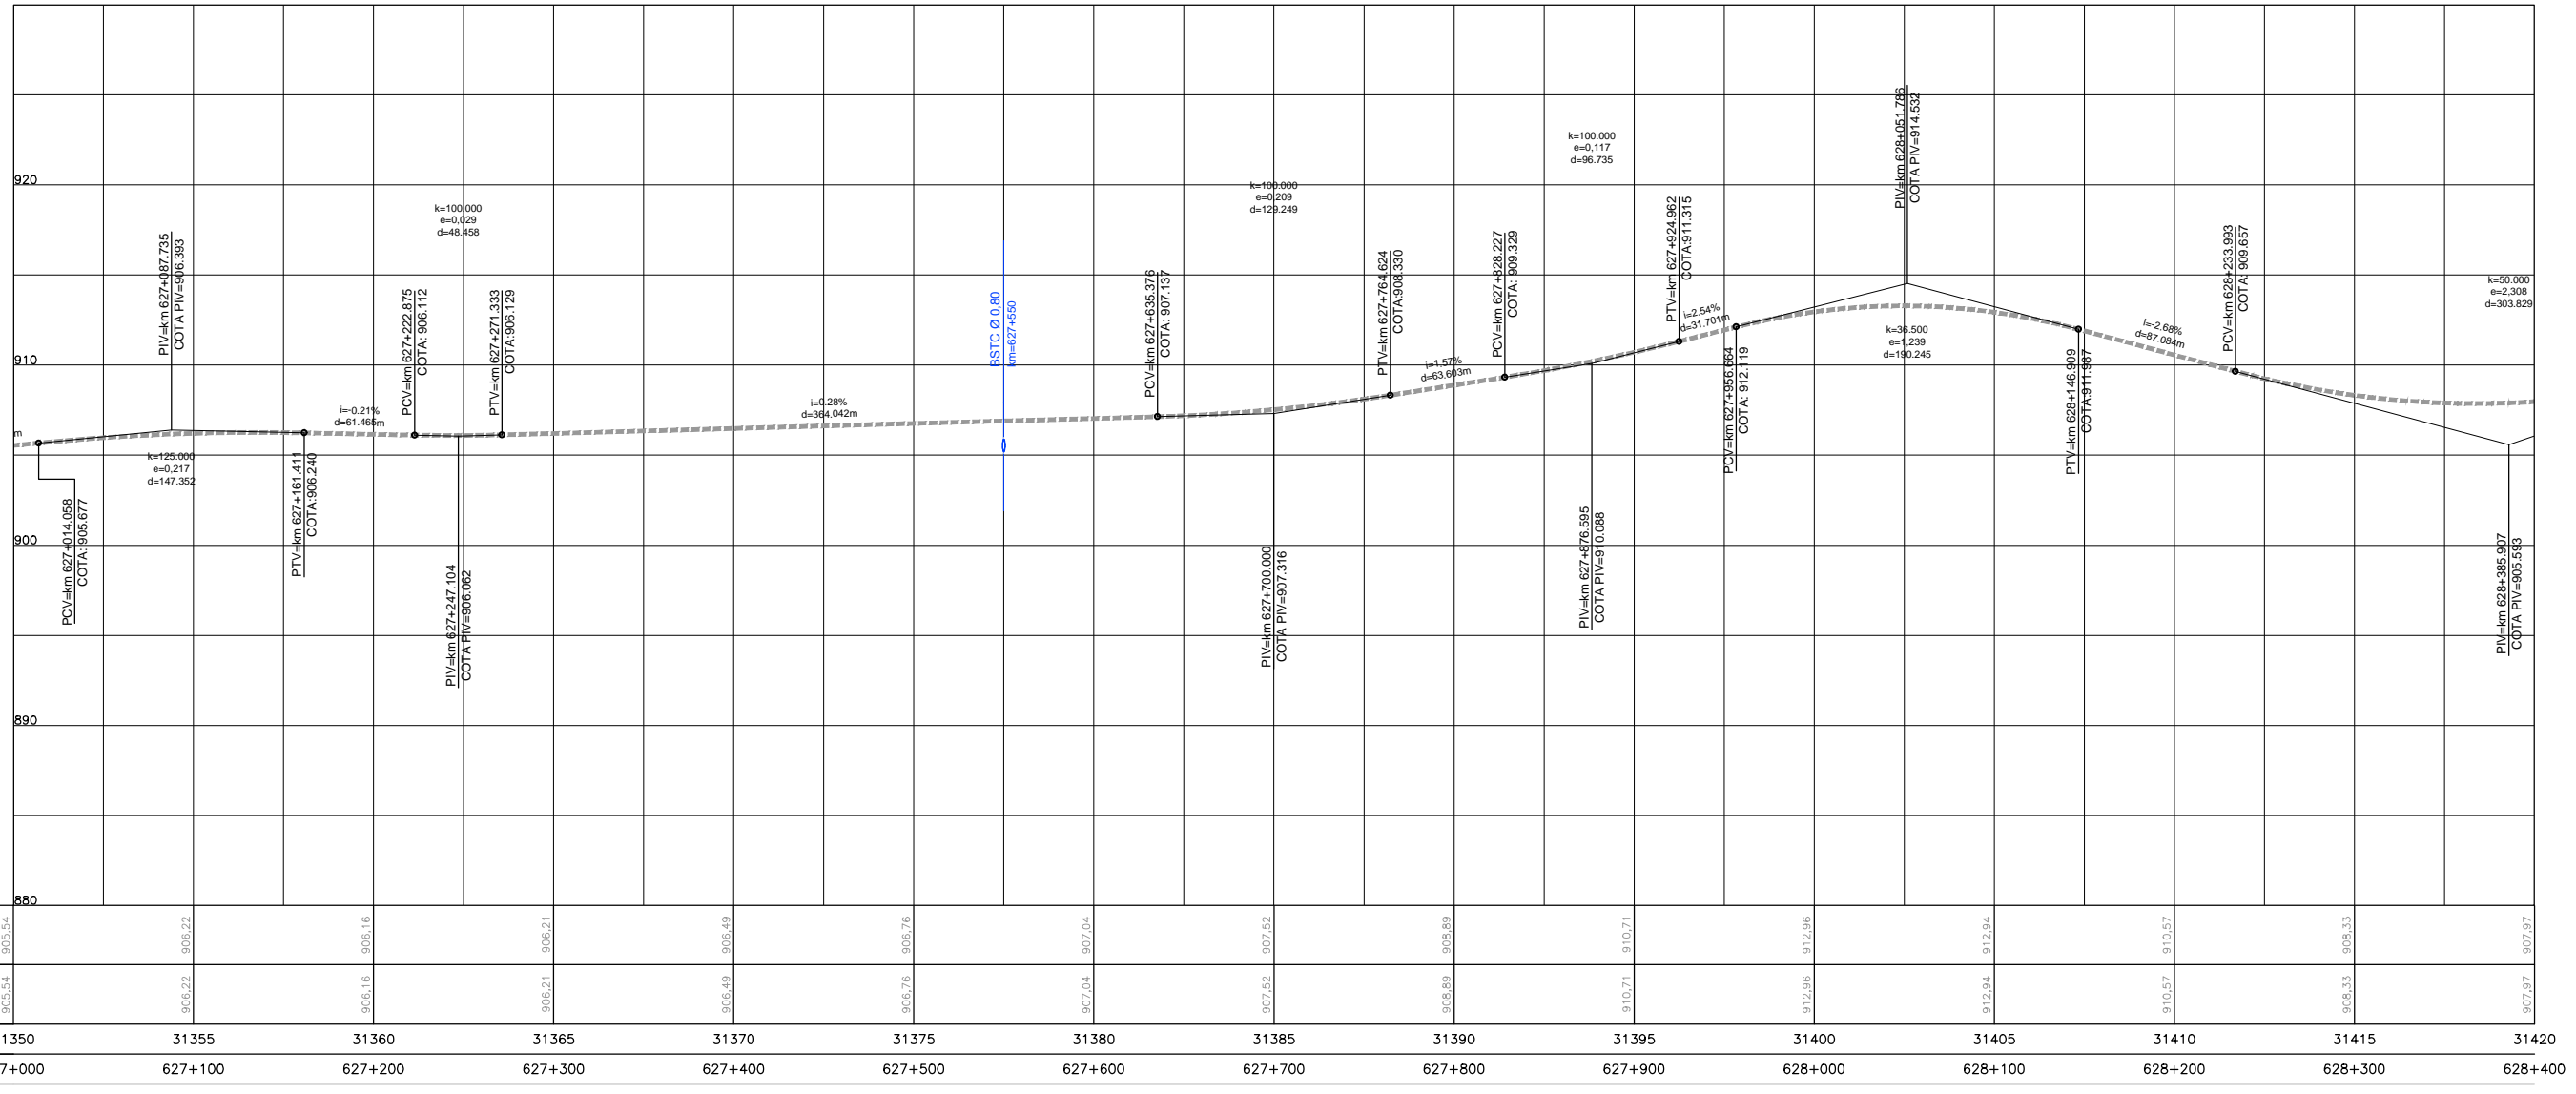

	627+000	627+100	627+200	627+300	627+400	627+500	627+600	627+700	627+800	627+900	628+000	628+100	628+200	628+300	628+400
COTAS PROJETO PISTA NOVA	905.54	906.22	906.16	906.21	906.49	906.76	907.04	907.52	908.89	910.71	912.96	912.94	910.57	908.33	907.97
COTAS TERRENO PISTA EXISTENTE	905.54	906.22	906.16	906.21	906.49	906.76	907.04	907.52	908.89	910.71	912.96	912.94	910.57	908.33	907.97
ESTAQUEAMENTO	31350	31355	31360	31365	31370	31375	31380	31385	31390	31395	31400	31405	31410	31415	31420
QUILOMETRAGEM	627+000	627+100	627+200	627+300	627+400	627+500	627+600	627+700	627+800	627+900	628+000	628+100	628+200	628+300	628+400



CONCESSIONÁRIA
BR040



Projeto: **BR-040 DF / GO / MG**
TRECHO BRASÍLIA / DF - JUÍZ DE FORA / MG

Projeto: Paulo Gomes/João Campos
Colaborou: Luis Lima/Carlos Martins
Desenhou: Natácha Rodrigues
Resp. Téc: Luis Seraphim
CREA-SO-0601479273

Elaborou	Data

Escala: V/H=1:200/2000 (A1)
V/H=1:400/4000 (A3)

Designação: PROJETO - CONTRATO CLÁUSULA 6.10
TRAÇADO
PROJETO GEOMÉTRICO
km 627+000 ao km 628+400

Número: **L9BR040MG-PB-PP-349**
Rev: **0** N.ºm. Folha: **07** Data: **2014**