



Em cópias deste desenho com formato diferente do A1 atender à escala gráfica

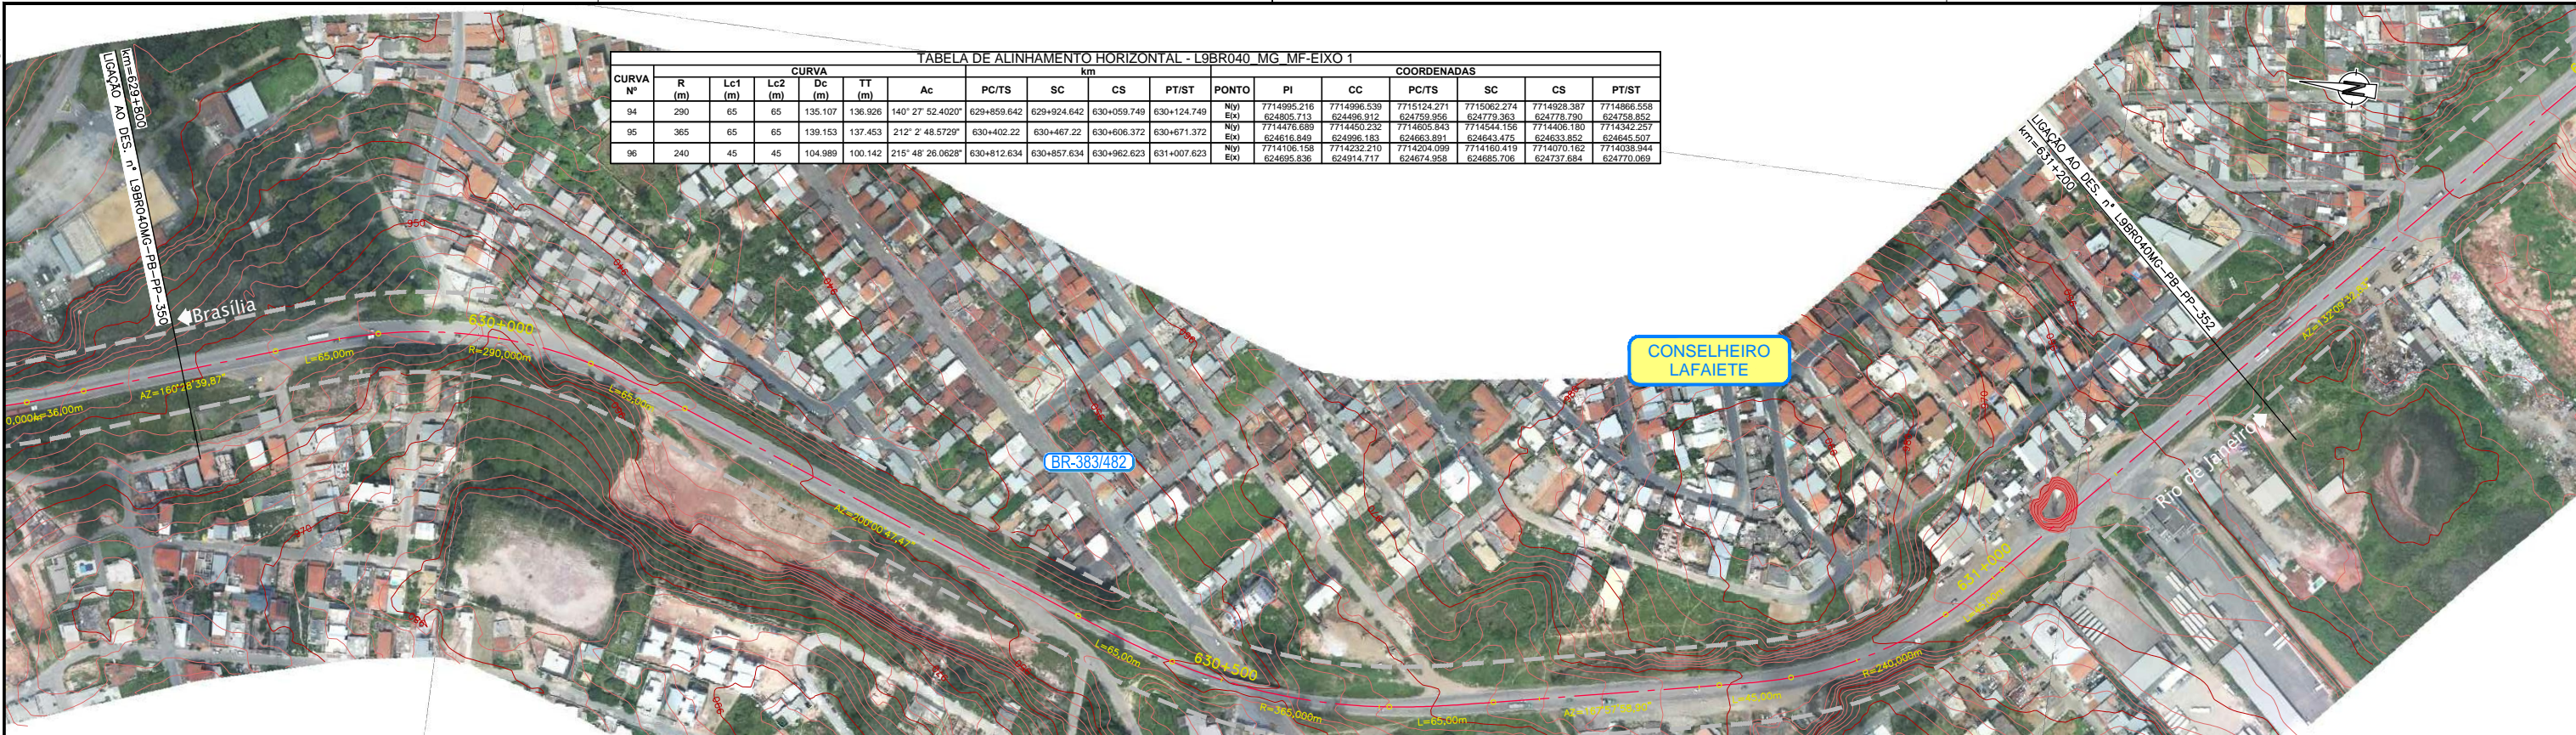

CURVA Nº	CURVA						km								COORDENADAS			
	R (m)	Lc1 (m)	Lc2 (m)	Dc (m)	TT (m)	Ac	PC/TS	SC	CS	PT/ST	PONTO	PI	CC	PC/TS	SC	CS	PT/ST	
94	290	65	65	135,107	136,926	140° 27' 52,4020"	629+859,642	629+924,642	630+059,749	630+124,749	Niy	7714995,216 624805,713	7714996,539 624759,956	7715124,271 624779,363	7715062,274 624779,363	7714928,387 624778,790	7714866,558 624758,852	
95	365	65	65	139,153	137,453	212° 2' 48,5729"	630+402,22	630+467,22	630+606,372	630+671,372	Niy	7714478,689 624616,849	7714450,232 624596,183	7714635,843 624643,475	7714544,156 624643,475	7714406,180 624533,852	7714342,257 624645,507	
96	240	45	45	104,989	100,142	215° 48' 26,0628"	630+812,634	630+857,634	630+962,623	631+007,623	Niy	7714106,158 624695,836	7714232,210 624914,717	7714204,099 624674,958	7714160,419 624685,706	7714070,162 624737,684	7714038,944 624770,069	

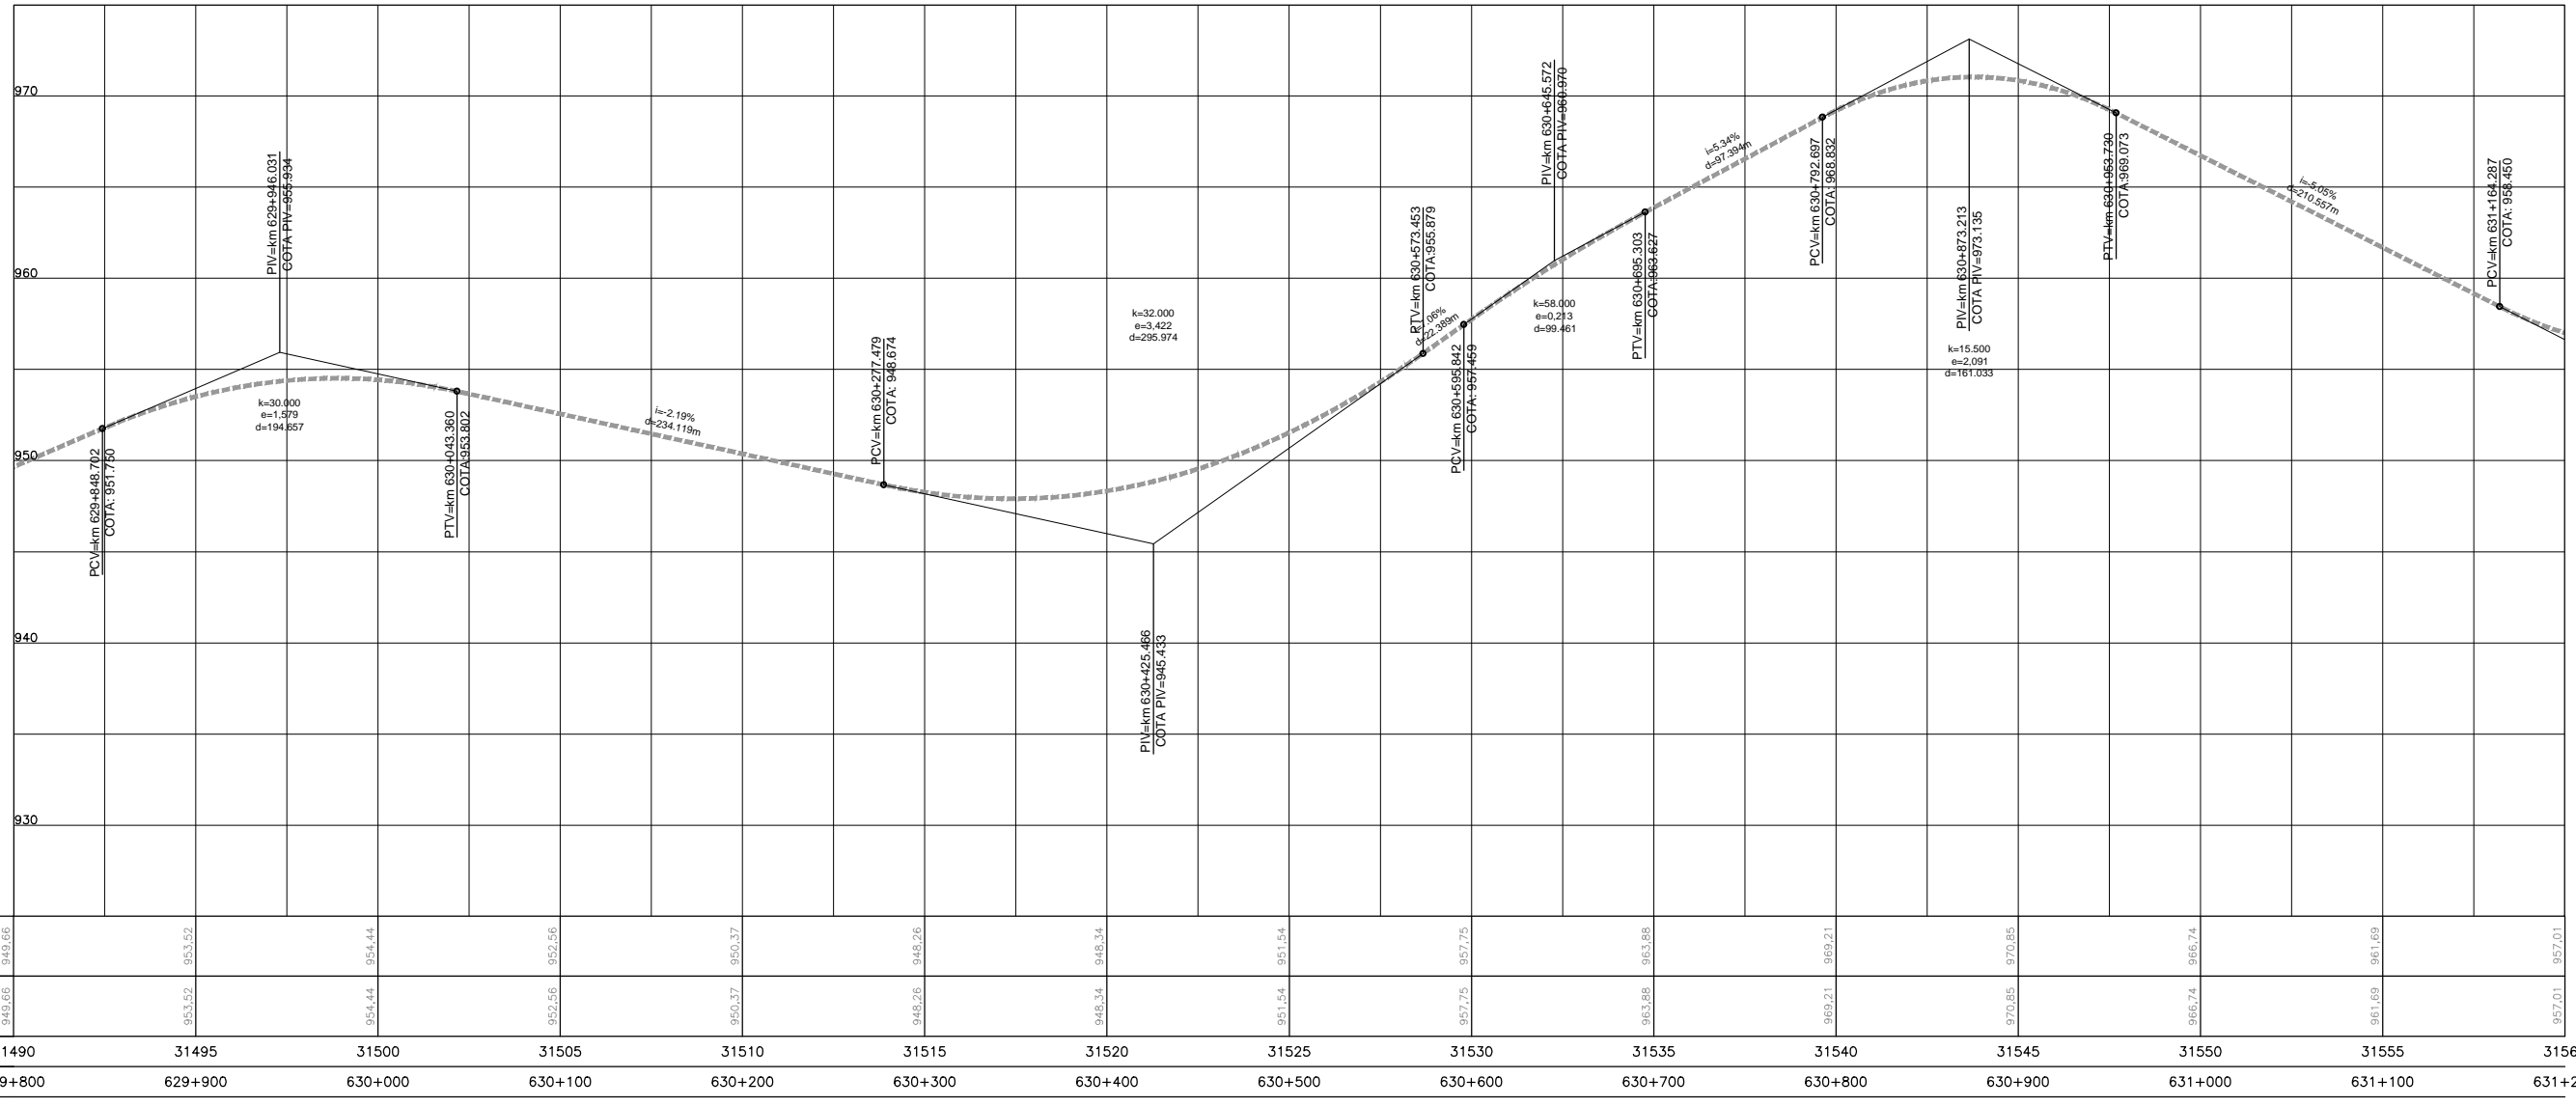

COTAS PROJETO PISTA NOVA	949,66	953,52	954,44	952,56	950,37	948,26	946,34	951,54	957,75	963,88	969,21	970,85	966,74	961,69	957,01
COTAS TERRENO PISTA EXISTENTE	949,66	953,52	954,44	952,56	950,37	948,26	946,34	951,54	957,75	963,88	969,21	970,85	966,74	961,69	957,01
ESTAQUEAMENTO	31490	31495	31500	31505	31510	31515	31520	31525	31530	31535	31540	31545	31550	31555	31560
QUILOMETRAGEM	629+800	629+900	630+000	630+100	630+200	630+300	630+400	630+500	630+600	630+700	630+800	630+900	631+000	631+100	631+200



CONCESSIONÁRIA
BR040



Projeto: **BR-040 DF / GO / MG**
TRECHO BRÁSILIA / DF - JUÍZ DE FORA / MG

Projeto: Paulo Gomes/João Campos
Colaborou: Luis Lima/Carlos Martins
Desenhou: Natácha Rodrigues
Resp. Téc: Luis Seraphim
CREA-SO-0601479273

Elaborou	Data

Escala: V/H=1:200/2000 (A1)
V/H=1:400/4000 (A3)

Designação: PROJETO - CONTRATO CLÁUSULA 6.10
TRAÇADO
PROJETO GEOMÉTRICO
km 629+800 ao km 631+200

Número: **L9BR040MG-PB-PP-351**
Rev: **0** N.º. Folha: **07** Data: **2014**