



Em cópias deste desenho com formato diferente do A1 atender à escala gráfica

CURVA Nº	CURVA					TABELA DE ALINHAMENTO HORIZONTAL - L9BR040 MG MF-EIXO 1										
	R (m)	Lc1 (m)	Lc2 (m)	Dc (m)	TT (m)	Ac	PC/TS	SC	CS	PT/ST	PI	CC	PC/TS	SC	CS	PT/ST
100	590	70	70	306.985	230.289	216° 36' 34.3010"	632+590.084	632+660.084	632+967.068	633+037.068	7712536.863 E(x)	7712675.750 E(x)	7712766.131 E(x)	7712696.335 E(x)	7712400.471 E(x)	7712339.906 E(x)
101	500	35	35	79.729	75.128	166° 51' 10.9938"	633+451.776	633+486.776	633+566.505	633+601.505	7711950.367 E(x)	7711711.105 E(x)	7711985.222 E(x)	7711955.079 E(x)	7711842.896 E(x)	7711849.542 E(x)

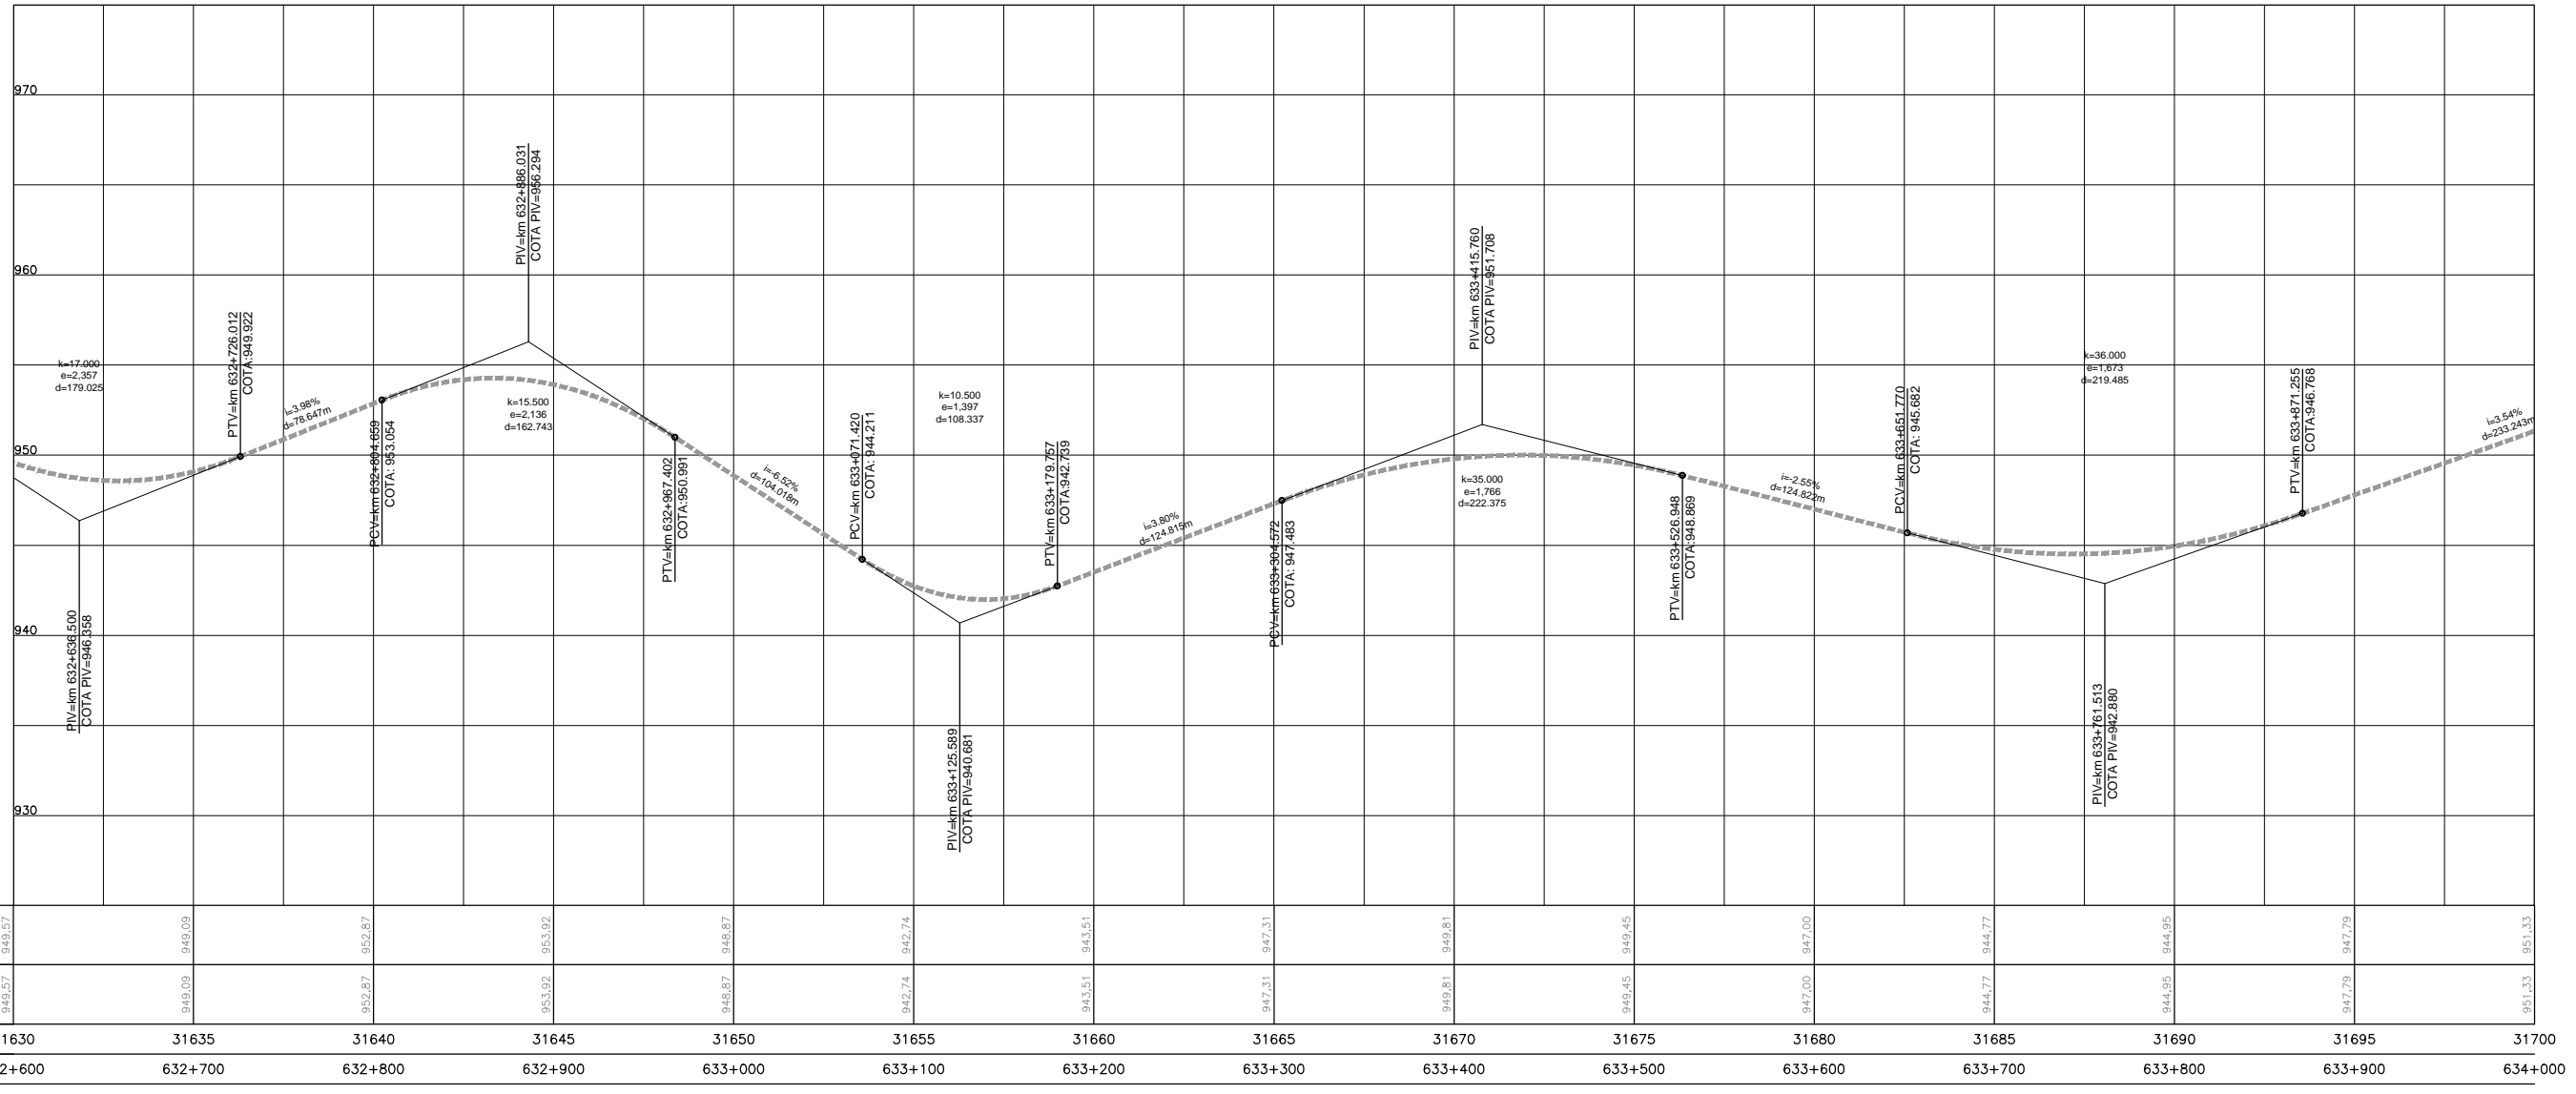

REV.	DATA	DESCRIÇÃO
01	07/2014	ELABORADO
02	07/2014	REVISADO
03	07/2014	APROVADO

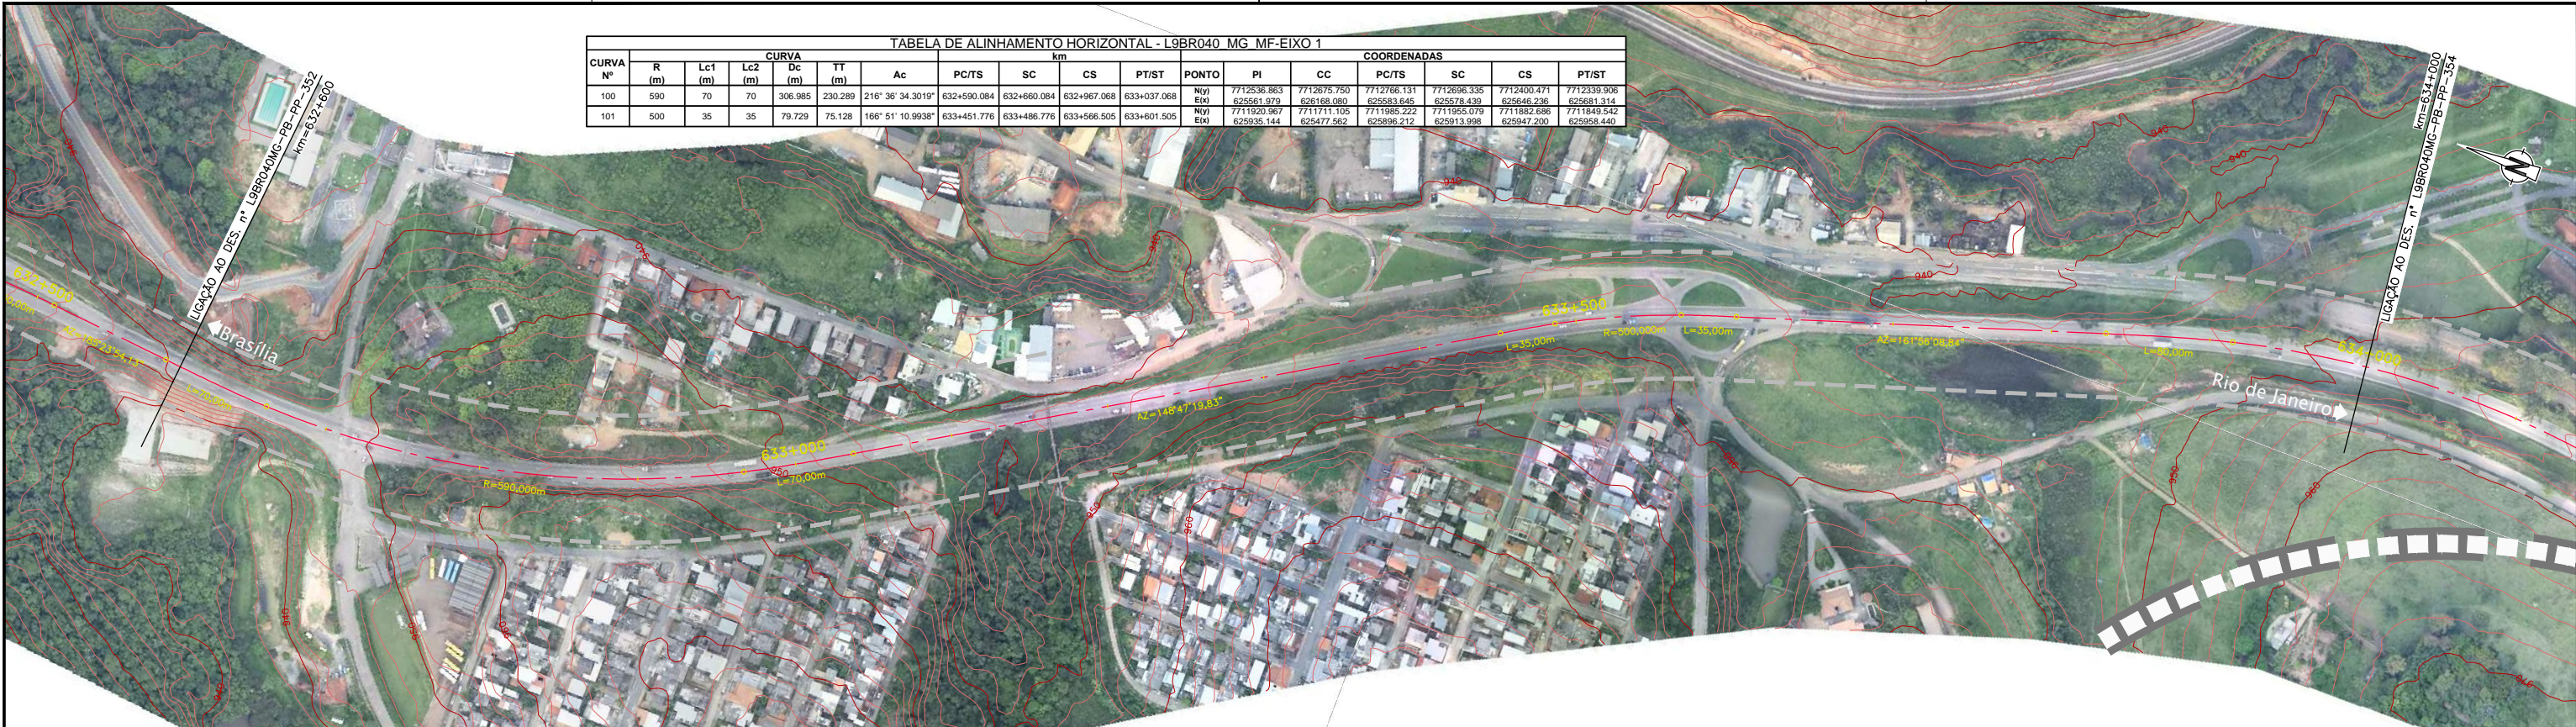

CONCESSIONÁRIA  
BR040



Projeto: **BR-040 DF / GO / MG**  
**TRECHO BRASÍLIA / DF - JUÍZ DE FORA / MG**

Projeto: Paulo Gomes/João Campos  
Colaborou: Luis Lima/Carlos Martins  
Desenhou: Natácha Rodrigues  
Resp. Téc.: Luis Seraphim  
CREA-50-0601479273

Alt.	Descrição	Elaborou	Data

Escala: V/H=1:200/2000 (A1)  
V/H=1:400/4000 (A3)

Designação: PROJETO - CONTRATO CLÁUSULA 6.10  
**TRAÇADO**  
PROJETO GEOMÉTRICO  
km 632+600 ao km 634+000

Número: **L9BR040MG-PB-PP-353**  
Rev: **0** N.º Folha: **07** Data: **2014**